


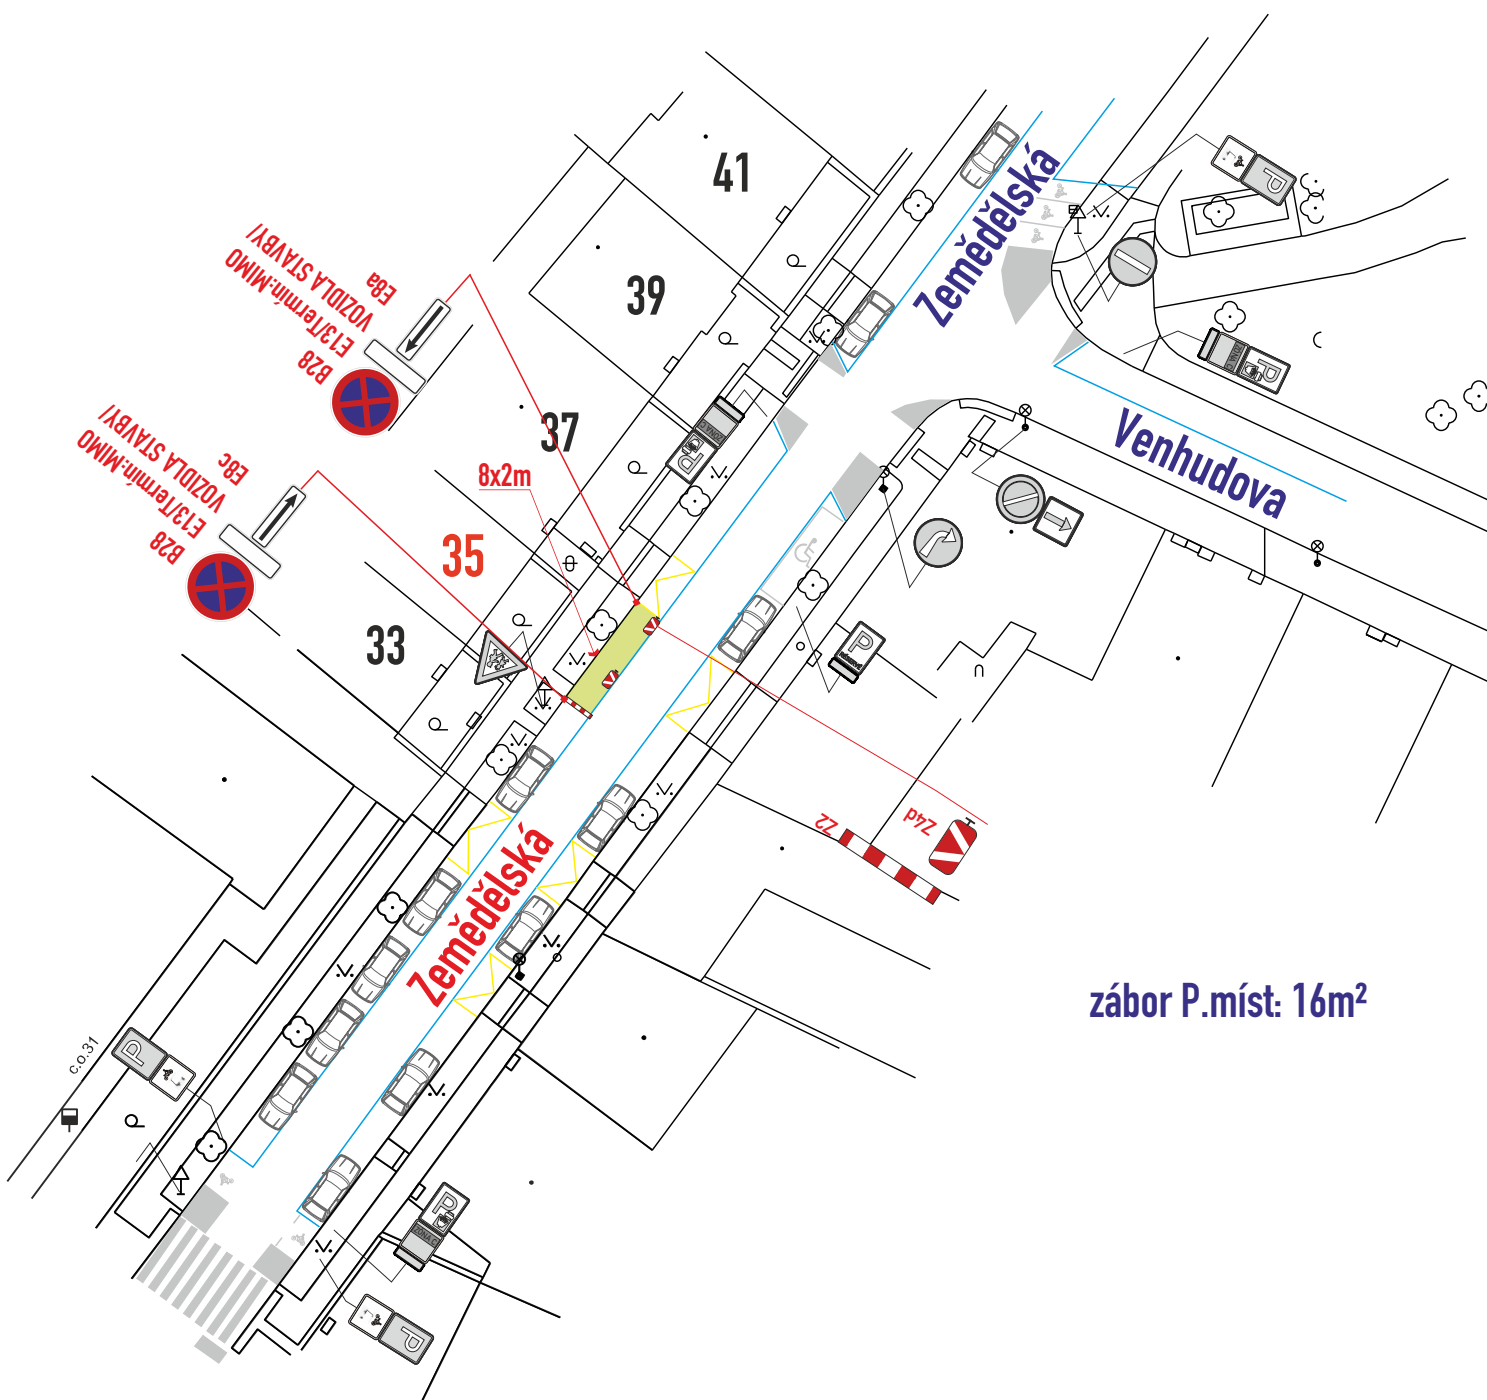

zábor P.míst: 16m²

### B28-osadit 7 dní předem

- DZ budou osazeny dle TP 65,66 a tech. listů pro osazování přenosného DZ, přechodného VDZ dle TP 133,66
- zábor bude využit pro vozidla stavby, zařízení staveniště a kontejnery
- stavba zajistí bezpečný průjezd vozidel v min. š. 3m (2,75m)

c.j. MMB/0462037/2026/TOMS

Legenda značení ve schématu /barva popisu :

přenosné SDZ :

stávající SDZ :

stávající SDZ zakrýt / zrušit:

zábor P.míst :



VYPRACOVAL : Vosmek Filip

KONTROLOVAL : Ing. Končelík Jiří



obsah schématu :

**PŘECHODNÉ DOPRAVNÍ ZNAČENÍ**

zábor vozovky a P.míst

kontakt :

SIGNEX, spol. s r.o., Holzova, 138, 627 00 Brno  
Tel.: 545 226 021-4, mistr: tel.: 602 58 23 25  
Služba mimo pracovní dobu: tel.: 602 571 312  
email: signex@signex.cz

místo akce/název :

**BRNO, ul. Zemědělská 35  
reko. domu**

číslo objednávky / datum :

**260635  
20.8.2026**

strana :

**1**