


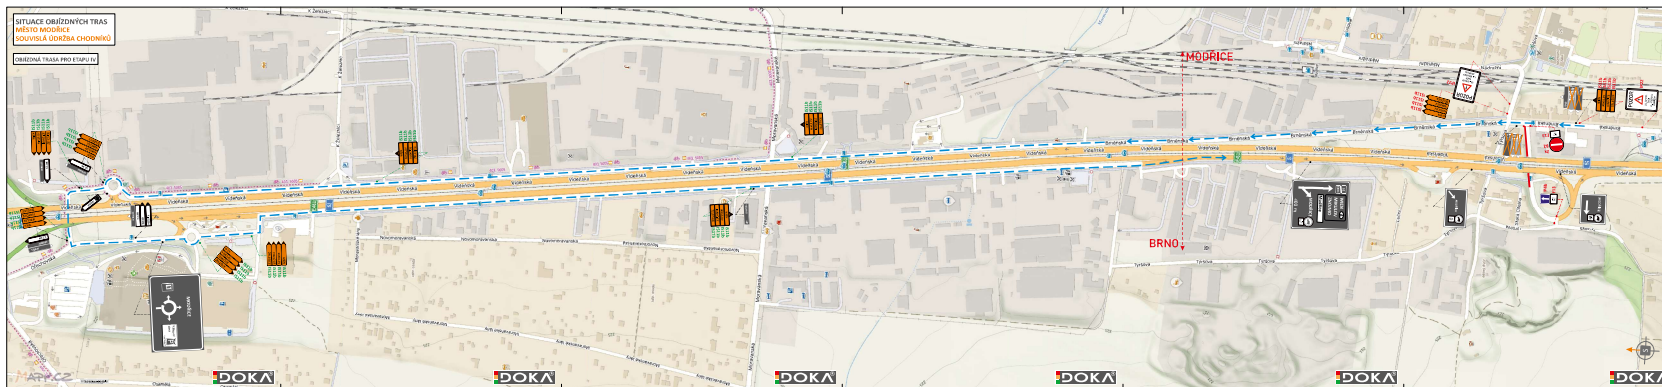

LEGENDA

- TRVALÉ SVĚTLÉ DOPRAVNÍ ZAČNĚNÍ
- TRVALÉ SVĚTLÉ DOPRAVNÍ ZAČNĚNÍ DOČASNĚ ZNEPLATNĚNÉ
- PŘECHODNÉ SVĚTLÉ DOPRAVNÍ ZAČNĚNÍ STANOVÝ MĚŘÍTLIVOSTI
- PŘECHODNÉ SVĚTLÉ DOPRAVNÍ ZAČNĚNÍ STANOVÝ MĚŘÍTLIVOSTI
- OBÍŽDNÍ TRASA
- UZAVŘENÁ KONTROLNÍ

POZNÁMKY:
PŘECHODNÉ DOPRAVNÍ ZAČNĚNÍ BUDOU ZRUŠENO DO 15. 11. 2026.
TRVALÉ DOPRAVNÍ ZAČNĚNÍ, JAKÉ ŽE JEDNÁ O PŘECHODNÉ ÚPRAVY, PROVEDU, BUDE ZRUŠENO.

OD/MMB/0455759/2026/2
MMB/0461835/2026

DOKA **OLIT**

MĚSTO MODŘICE
SOUVISLÁ ÚSEKBA CHODNÍKŮ

SITUACE OBÍŽDNÍCH TRAS

NAZEV PRŮJEKTU	ST. SOUDNOST	III
SITUACE OBÍŽDNÍCH TRAS	III	III