
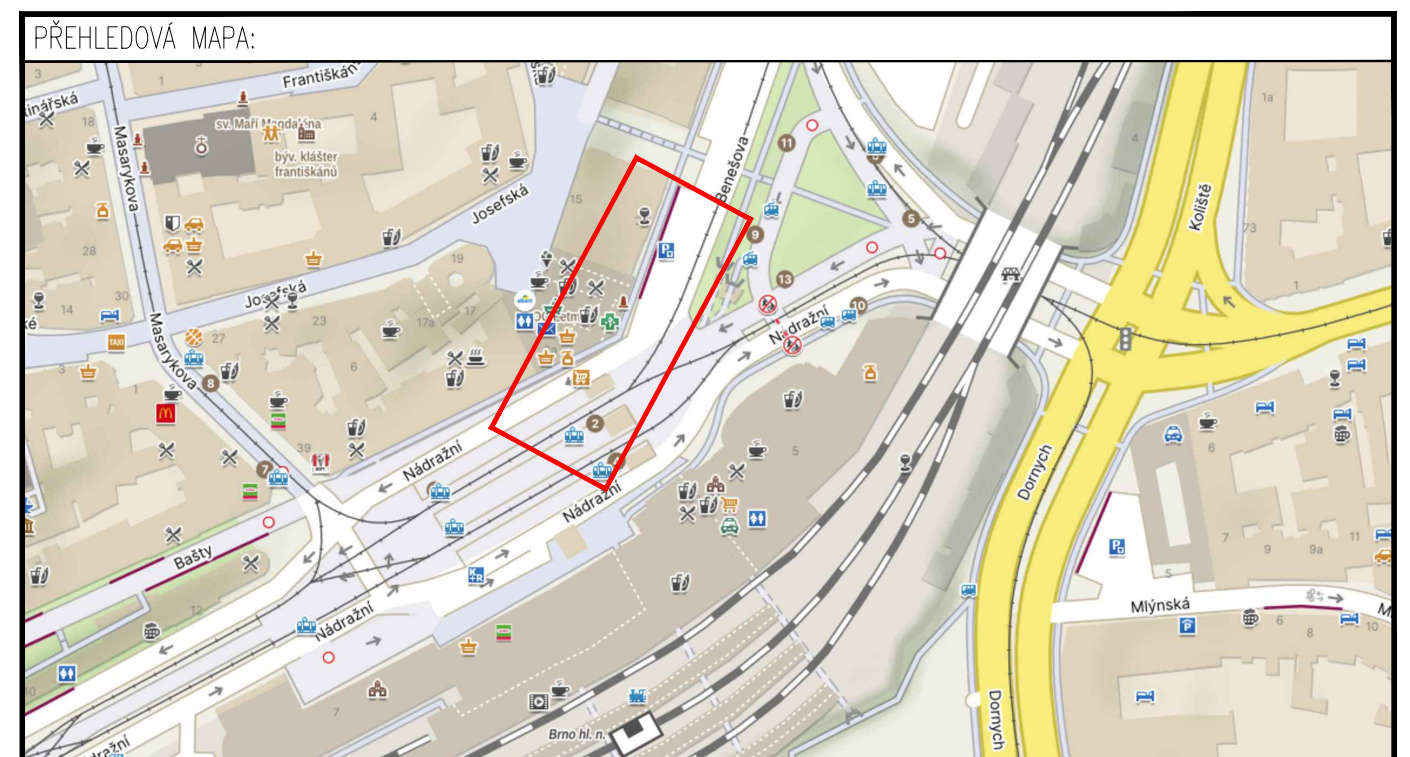


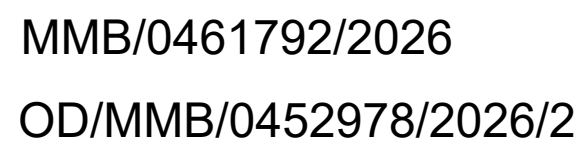

ZNAKOM s.r.o. – OLOMOUCKÁ 1177/178, 627 00 BRNO, IČO: 2626 4641, TEL.: +420 602 332 710, E-MAIL: ZNAKOM@ZNAKOM.CZ, WEB: WWW.ZNAKOM.CZ							
Vypracoval: Šimon Vrba podpis: 		Zodpovědný projektant: Šimon Vrba podpis: 		Ředitel/Technická kontrola: Petr Bednář podpis: 			
Místo: BRNO, ul. BENEŠOVA		Číslo zak.: 26Z10967					
Komunikace: MK		Formát: A3					
Staničení úseku: –		Datum: 08/2026					
Akce: NÁDRAŽNÍ 2A OC PODCHOD - ROZV. NN, ET. III ETAPA B		Revize: 01					
Obsah: PŘECHODNÁ ÚPRAVA PROVOZU		Číslo přílohy: 1					