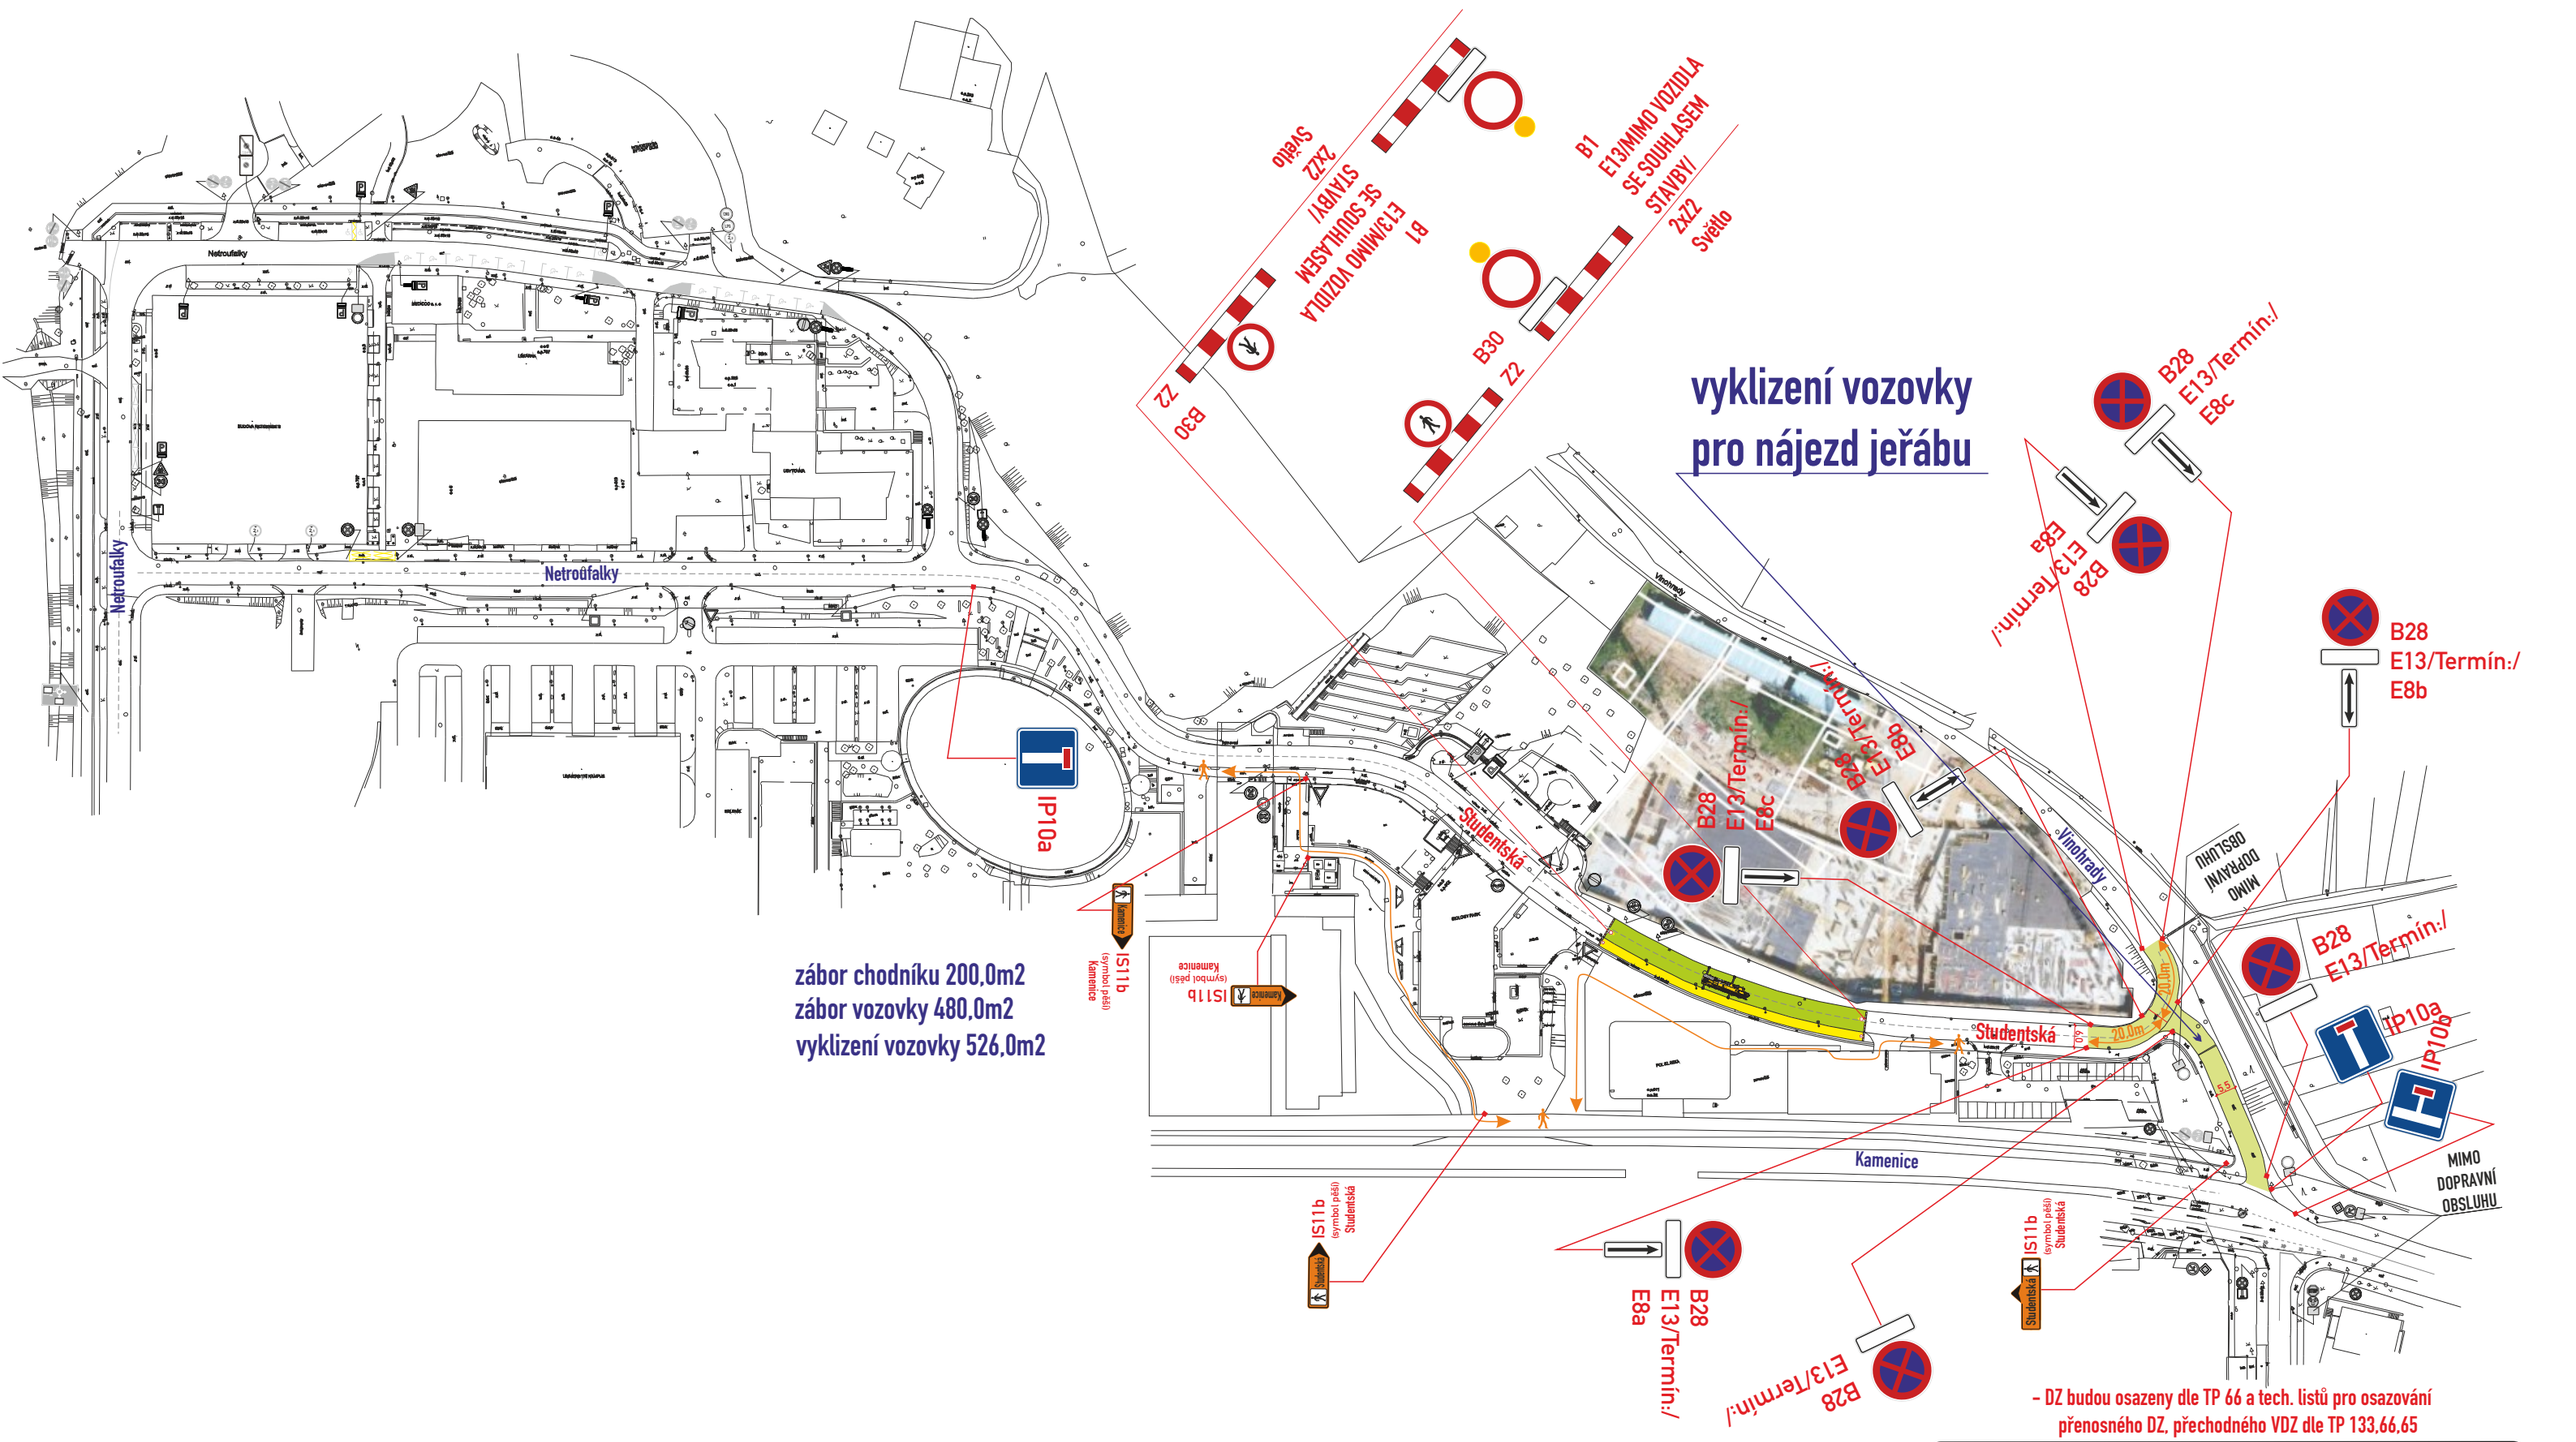

– DZ budou osazeny dle TP 66 a tech. listů pro osazování přenosného DZ, přechodného VDZ dle TP 133,66,65

POLICIE ČESKÉ REPUBLIKY

Městské ředitelství policie Brno

Dopravní inspektorát, pracoviště dopravního inženýrství

Odsouhlaseno dne: 08.07.2026

Pod č. j.: KRPB-137747-2/ČJ-2026-0602DI

v kontextu č. j.: KRPB-145686-1/ČJ-2021-0602DI

Dle § 77 z. č. 361/2000 Sb. Lucie Vrba Pohlídalová Digitálně podepsal Lucie Vrba Pohlídalová Datum: 2026.07.08 07:44:23 +02'00'

§ 25 z. č. 13/1997 Sb.

B28–osadit 7 dní předem

Legenda značení ve schématu /barva popisu :

přenosné SDZ : A15

stávající SDZ :

stávající SDZ zakrýt / zrušit:

zábor vozovky :

zábor chodníku :

vyklizení vozovky :

pěší trasa :

VYPRACOVAL : Belcredi Vlček Martin	SIGNEX spol. s r.o.
KONTROLOVAL : Ing. Končelík Jiří	
obsah schématu : PŘECHODNÉ DOPRAVNÍ ZNAČENÍ – Úplná uzavírka	kontakt : SIGNEX, spol. s r.o., Holzova,138, 627 00 Brno; Tel.: 545 226 021-4 , mistr: tel.: 602 58 23 25; Služba mimo pracovní dobu: tel.: 602 571 312; email: signex@signex.cz
místo akce/název : BRNO, ul. Studentská zábor pro jeřáb	číslo objednávky / datum : 260472 30.6.2026; číslo schématu : 1

www.signex.cz