


UL. STRAKATÉHO 9 - MK


OPS 5-04 STRAKATÉHO, FÁZE B

Pozn.: Výkresová dokumentace řeší pouze instalaci vyhrazených parkovacích stání pro konkrétní osoby a firmy, které podléhají rozhodnutí o ZUK.
Veškeré ostatní dopravní značení bylo vyřešeno v rámci výkresové dokumentace fáze A pro tuto oblast a v tomto výkrese je zobrazeno jako stávající stav. Všechno instalované dopravní značení musí být zrealizováno v souladu s TP 65 a TP 133.

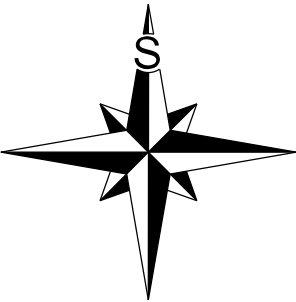

1


Vzorový vzhled vyplnění úsekových dodatkových tabulek E 13s označením příslušných režimů a doby platnosti.

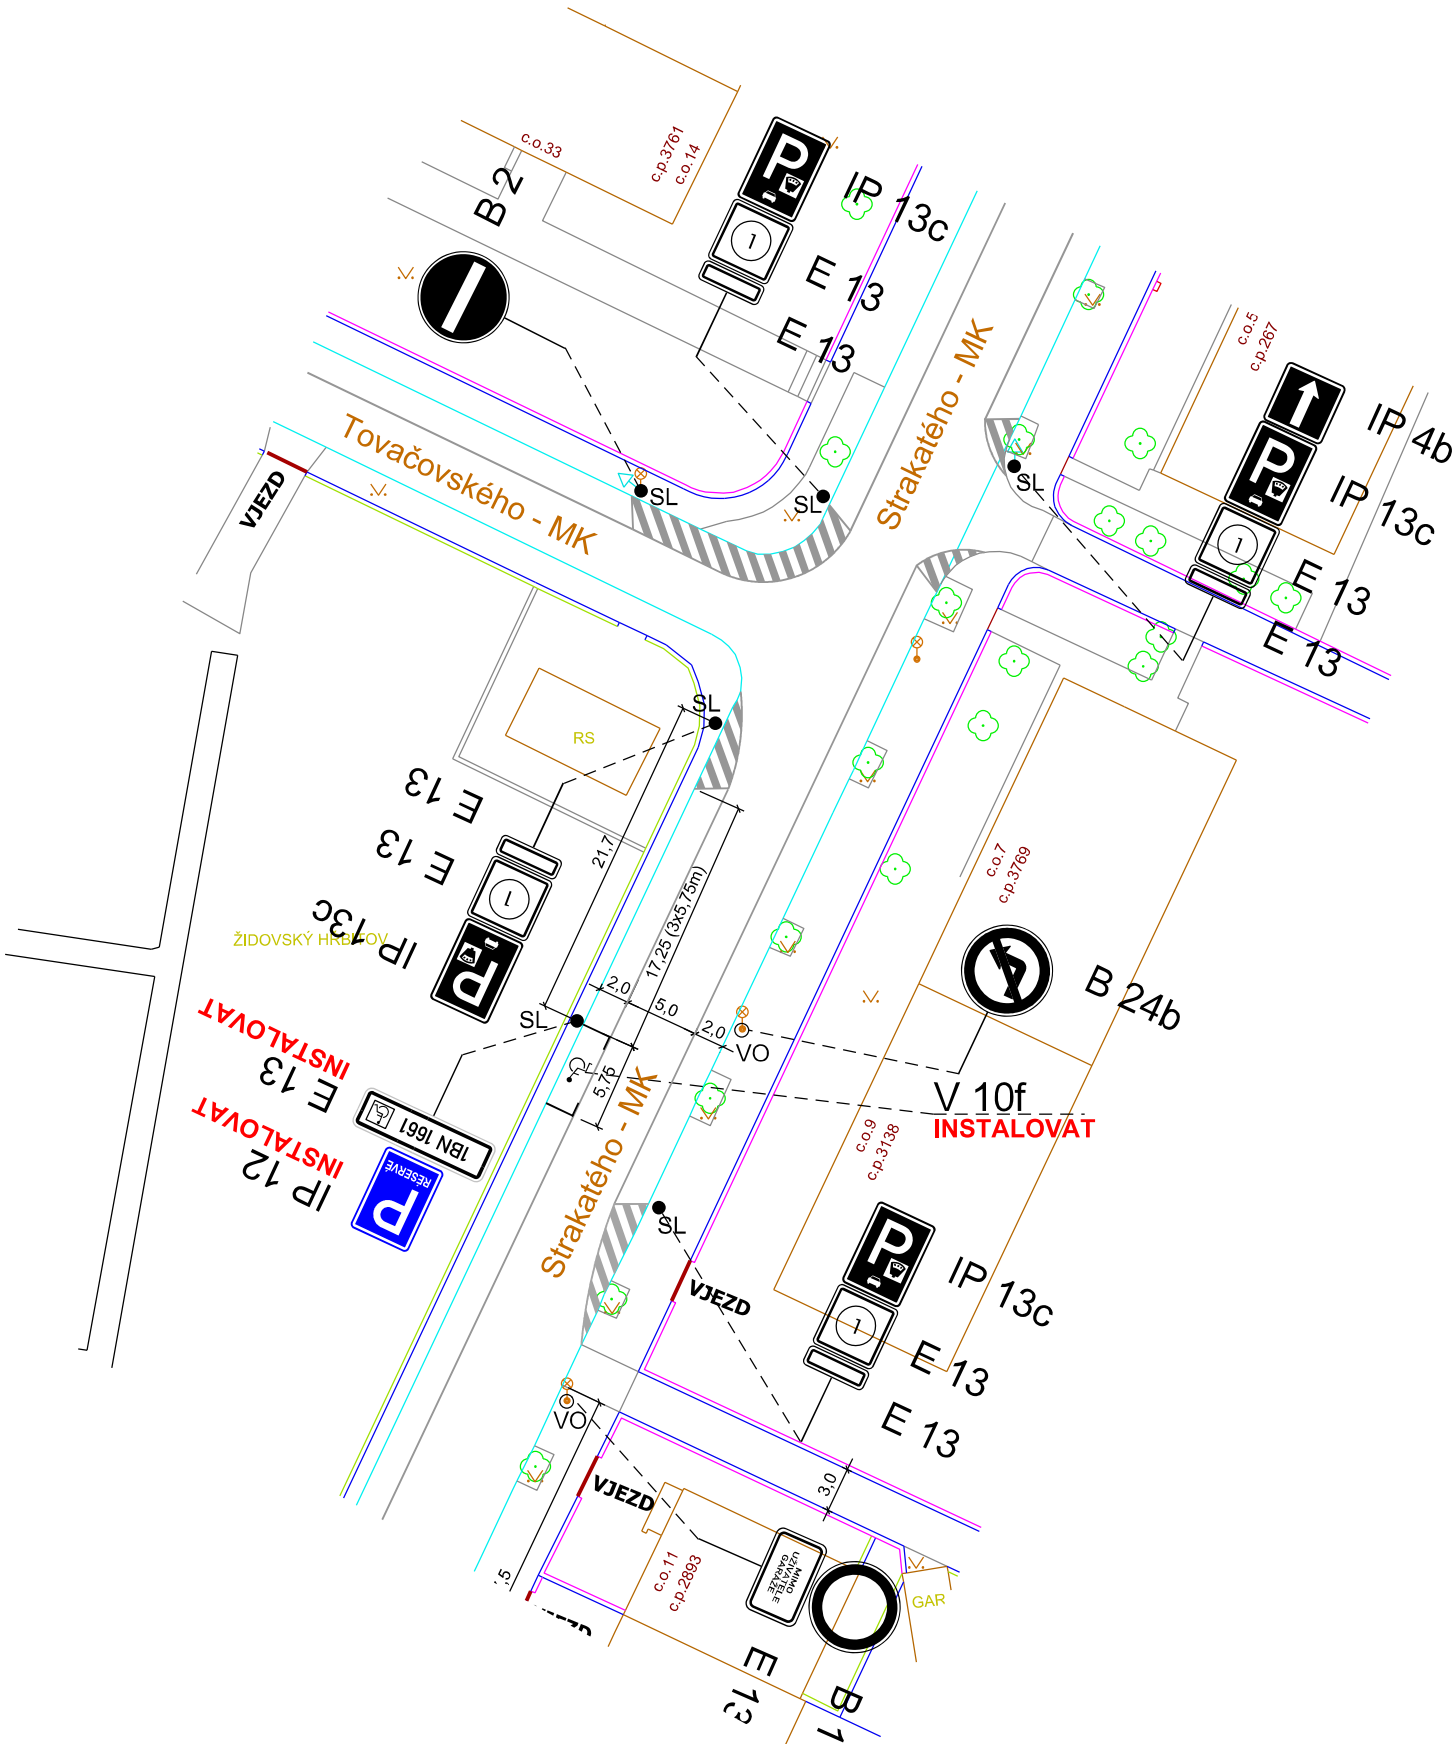

22.7.2025
Souhlasíme se ZUK



LEGENDA:

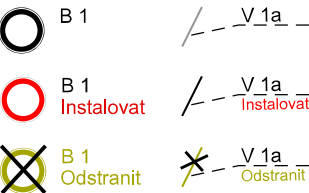

Spis. Zn. 0405887/2026

DOPRAVNÍ ZNAČENÍ STÁVAJÍCÍ

DOPRAVNÍ ZNAČENÍ NAVRHOVANÉ

DOPRAVNÍ ZNAČENÍ RUŠENÉ

VEDOUCÍ ÚDI	GENER. PROJEKTANT	VYPRACOVAL	KONTROLOVAL	 Brněnské komunikace ÚTVAR DOPRAVNÍHO INŽENÝRSTVÍ	
ING. M. PERNICA	J. SÝKOROVÁ	J. SÝKOROVÁ	ING. J. NEŠPOR		
OBJEDNATEL DOKUMENTACE: STATUTÁRNÍ MĚSTO BRNO				DATUM	ČERVENEC 2026
NÁZEV AKCE:				FORMÁT	A3
OPS 5-04 STRAKATÉHO, PŘECHODNÉ DZ FÁZE B				STUPEŇ	
STRAKATÉHO - MK				MĚŘÍTKO	1:500
				Č. ZAKÁZKY	0612-2026
NÁZEV VÝKRESU:				ČÍSLO PARÉ	ČÍSLO VÝKRESU
VYHRAZENÉ PARKOVÁNÍ PRO ZDRAVOTNĚ POSTIŽENÉHO OBČANA					01.1