

SITUACE TRVALÉHO DOPRAVNÍHO ZNAČENÍ
Přestavba železničního uzlu Brno - prodloužení
ulice Kalová


LEGENDA:

- HRANY A OBJEKTY
HRANY ZAMČENÉ
KATASTR NEMOVITOSTÍ
HRANY BUDOUCÍ NOVÉ
- VODOROVNÉ DOPRAVNÍ ZNAČENÍ NOVÉ
STANOVÍ MMB OD
- ODDĚLENÍ PARKOVACÍCH STÁNÍ
BETONOVÁ DLAŽBA 20/20/8 ANTRACIT
- P4 SVISLÉ DOPRAVNÍ ZNAČENÍ STÁVAJÍCÍ
- IP4b ODSTRANIT SVISLÉ DOPRAVNÍ ZNAČENÍ STÁVAJÍCÍ BUDE ODSTRANĚNO
- P2 PŘESUN SVISLÉ DOPRAVNÍ ZNAČENÍ STÁVAJÍCÍ BUDE PŘESUNUTO
- P2 SVISLÉ DOPRAVNÍ ZNAČENÍ NOVÉ
STANOVÍ MMB OD

LEGENDA PLOCH:

- I - KONSTRUKCE VOZOVKY
V - KONSTRUKCE CHODNÍK
ZELEŇ
PARKOVACÍ PLOCHA


POZNÁMKA: DOPRAVNÍ ZNAČENÍ BUDE OSAZENO DLE TP 65 A 133.
POZNÁMKA: Místní úprava provozu na pozemní komunikaci musí být realizována podle zákona č. 361/2000 Sb., vyhlášky č. 294/2015 Sb., podle příslušných českých technických norem ČSN a technických podmínek a vzorových listů Ministerstva dopravy" a „Veškeré vodorovné dopravní značení, které není zobrazeno nebo brání instalaci nového, bude před jeho realizací odstraněno.

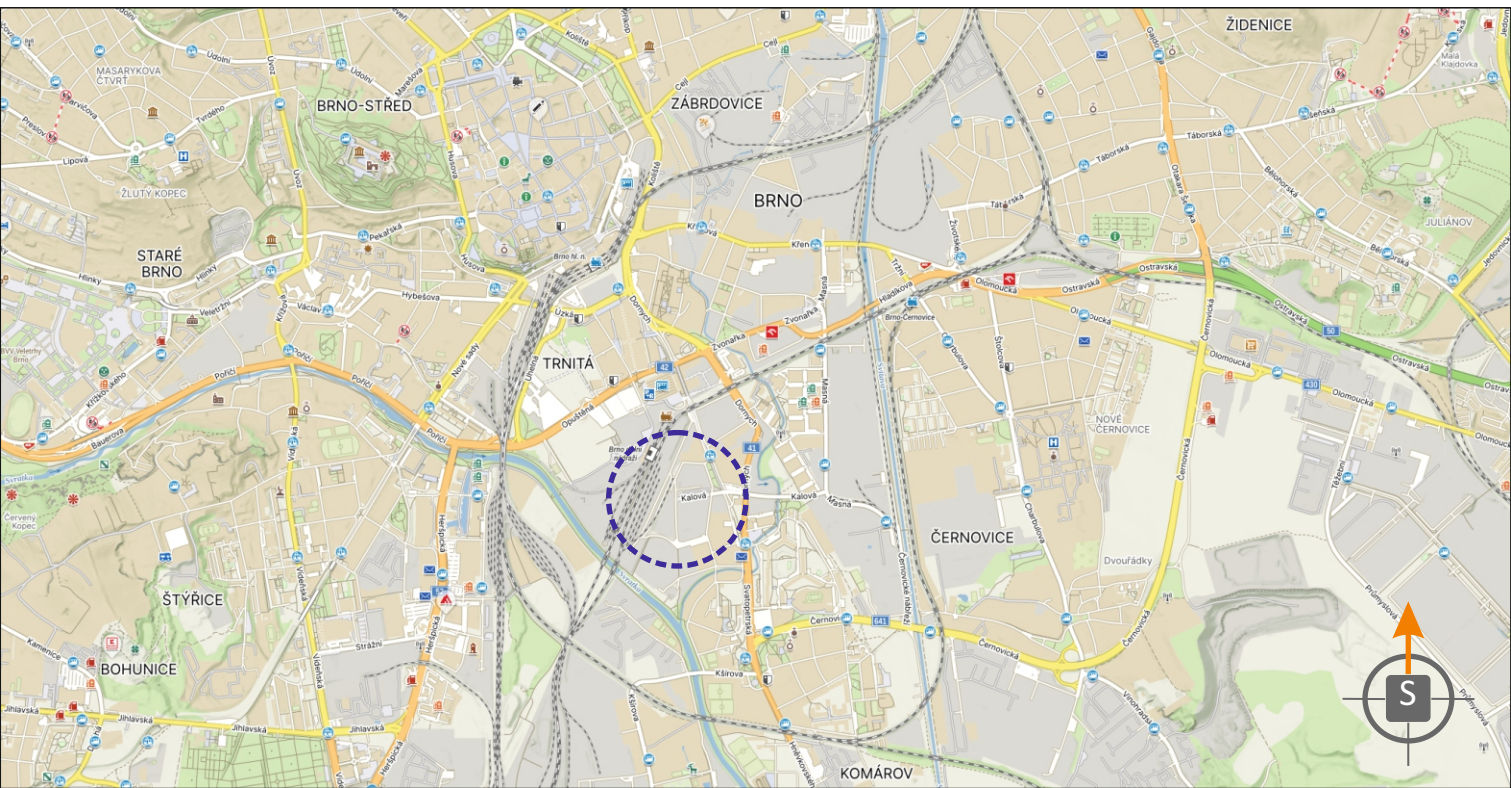

POTVRZENÍ PLATNOSTI DOKUMENTACE:
POLICE ČESKÉ REPUBLIKY - DOPRAVNÍ INSPEKTORÁT BRNO - MĚSTO:

JIŽ VÍCE NEŽ
PRO VÁS NA ZNAČKÁCH

- Svislé dopravní značení
- Vodorovné dopravní značení
- Provizorní dopravní značení
- Projektování dopravního značení

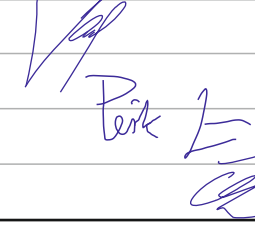ZODPOVĚDNÝ PROJEKTANT	Bc. Jakub LACH		 DOKA, s.r.o. Na návsi 11/5, Holásky, 620 00 Brno IČ: 63471752, DIČ: CZ63471752 e-mail: info@dokadz.cz www.dokadz.cz mob.: 603 881 908	
VYPRACOVAL	Jiří PEŠTA		DATUM	06/2026
KRESLIL	Jiří PEŠTA		FORMÁT	4x A4
KONTROLOVAL	Bc. Matěj ČERVEŇÁK		MĚŘÍTKO	-----
KRAJ: JIHMORAVSKÝ	OKRES: BRNO-MĚSTO	KÚ: KOMÁROV	ÚČEL	RDS
STAVBA: Přestavba železničního uzlu Brno - prodloužení ulice Kalová			ARCHIVNÍ ČÍS.	2025255
NÁZEV VÝKRESU: SITUACE PŘECHODNÉHO DOPRAVNÍHO ZNAČENÍ			ČÍS. SOUPRAVY	ČÍS. PŘÍLOHY la.