


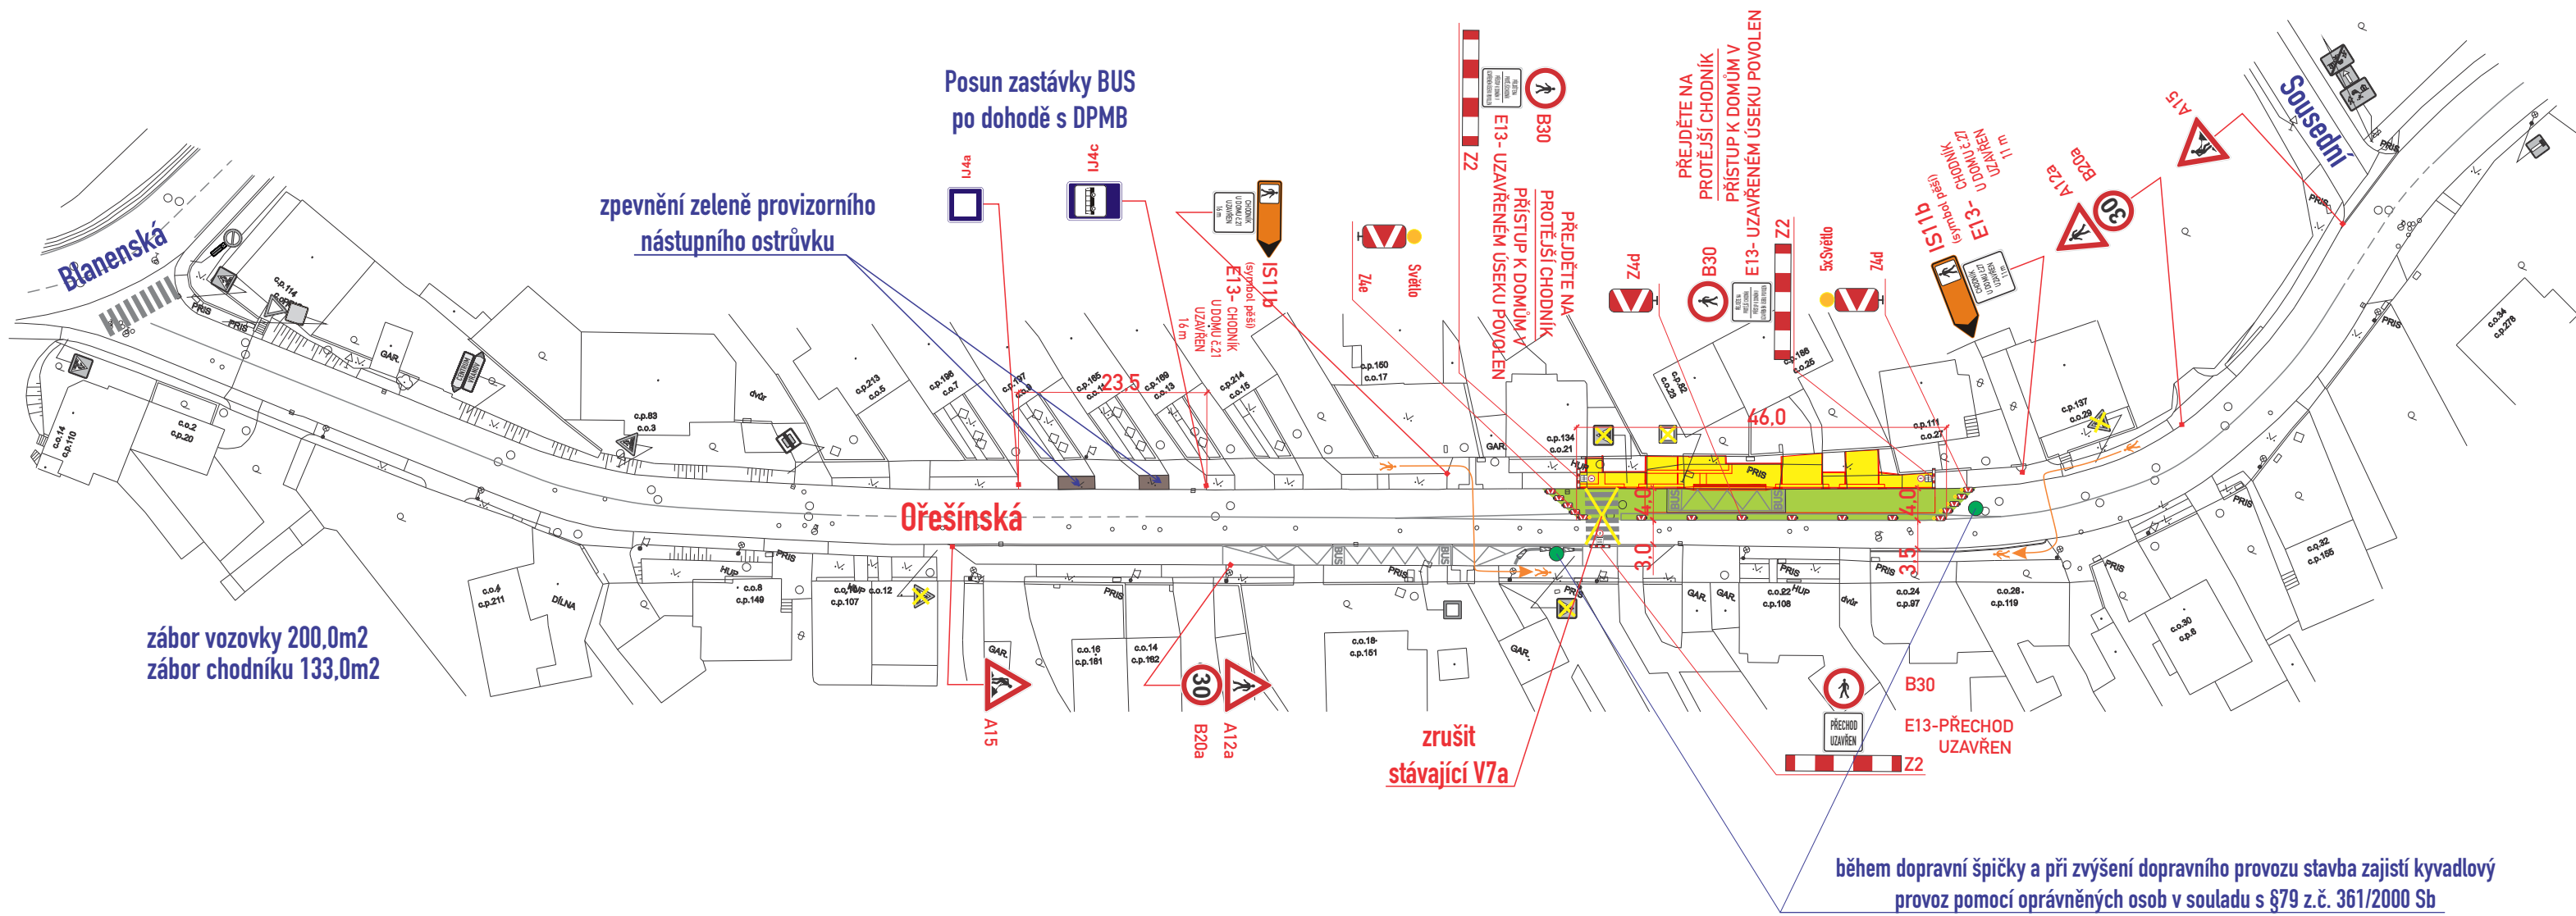

Etapa - 1

B28-osadit 7 dní předem

- stavba zajistí bezpečný průchod pěších pro zajištění vstupů do objektů

- DZ budou osazeny dle TP 66 a tech. listů pro osazování přenosného DZ, přechodného VDZ dle TP 133,66,65

Legenda značení ve schématu /barva popisu :	
přenosné SDZ :	
stávající SDZ :	
stávající SDZ zakrýt / zrušit:	
záběr vozovky :	
záběr chodníku :	
pěší trasa :	

c.j. MMB/0466289/2026/TOMS

VYPRACOVAL : Belcredi Vlček Martin	
KONTROLOVAL : Ing. Končelík Jiří	
obsah schématu :	
PŘECHODNÉ DOPRAVNÍ ZNAČENÍ Částečná uzavírka	
místo akce/název :	
BRNO, ul. Ořešinská Úprava autobusových zastávek	
kontakt :	
SIGNEX, spol. s r.o., Holzova, 138, 627 00 Brno Tel.: 545 226 021-4, mistr: tel.: 602 58 23 25 Služba mimo pracovní dobu: tel.: 602 571 312 email: signex@signex.cz	
číslo objednávky / datum :	
260605 18.8.2026	
číslo schématu :	
1	

