


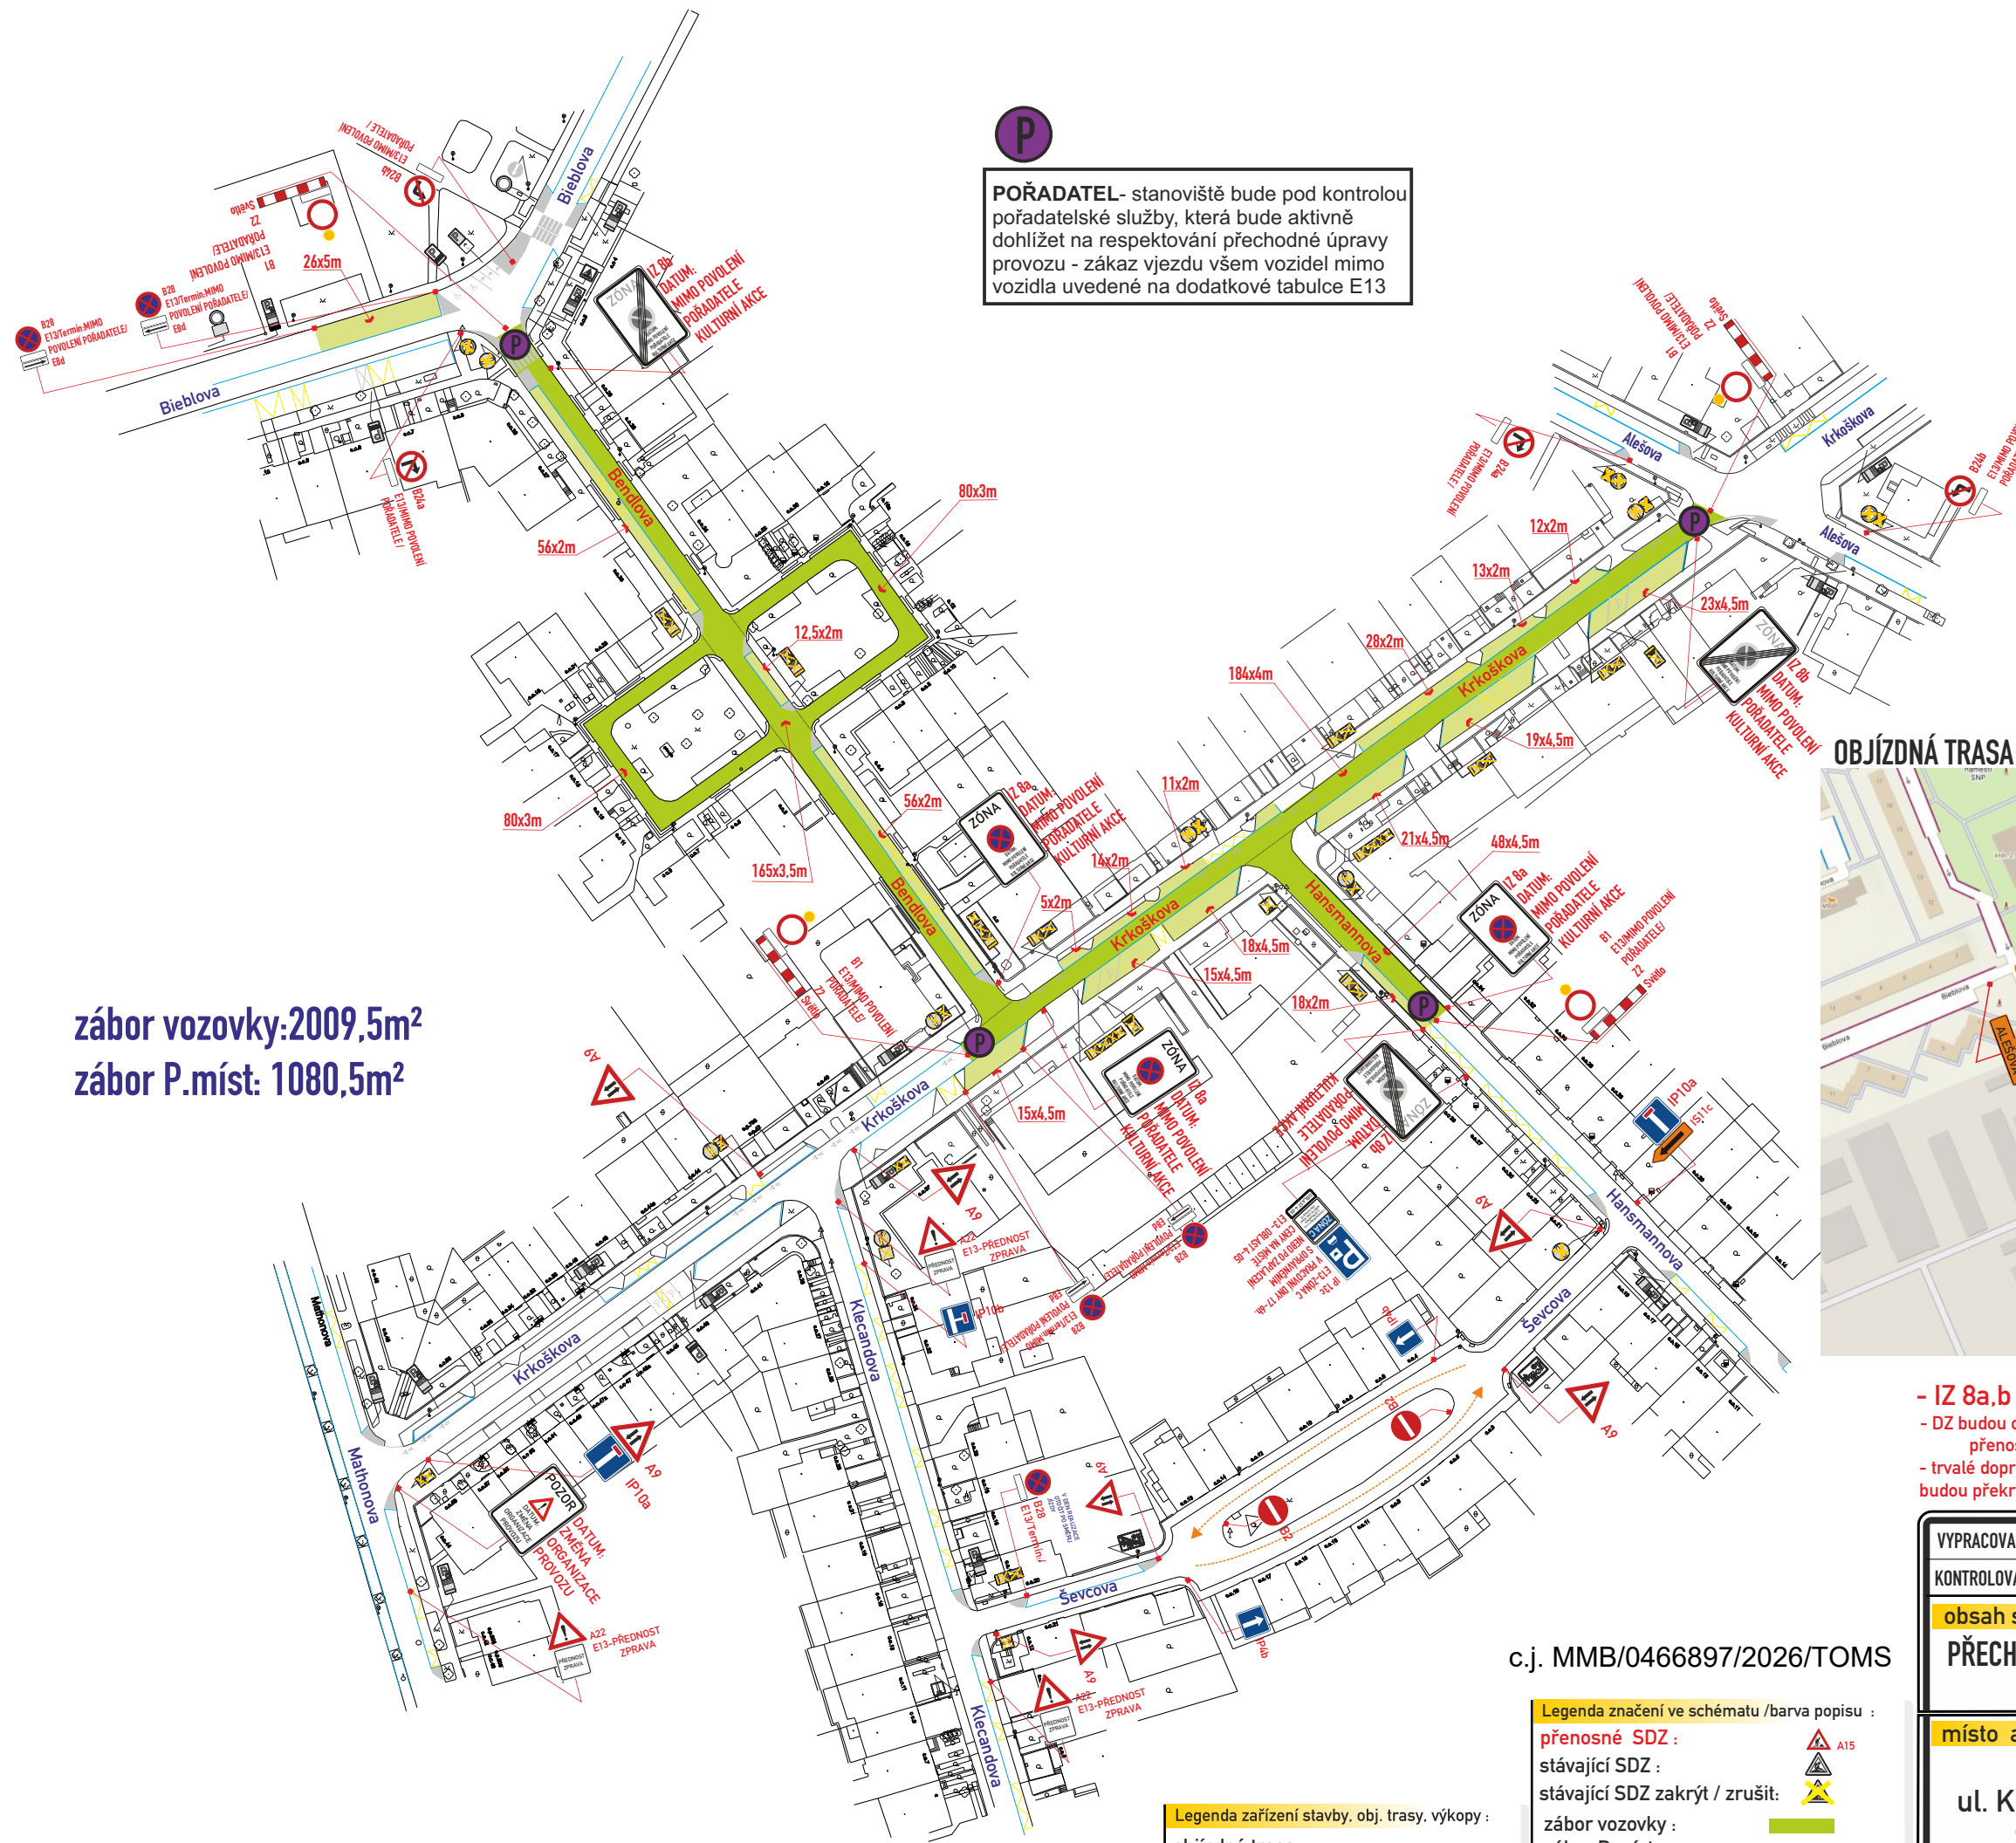

OBJÍZDNÁ TRASA



- IZ 8a,b - osadit 7 dní předem
- DZ budou osazeny dle TP 65,66 a tech. listů pro osazování přenosného DZ, přechodného VDZ dle TP 133,66
- trvalé dopravní značky, které jsou v rozporu s přenosnými dopravními značkami, budou překryty a po ukončení prací budou uvedeny do původního stavu

c.j. MMB/0466897/2026/TOMS

Legenda zařízení stavby, obj. trasy, výkopy :
objízdňá trasa :

Legenda značení ve schématu /barva popisu :
přenosné SDZ :
stávající SDZ :
stávající SDZ zakryt / zrušit :
zábor vozovky :
zábor P.míst :

VYPRACOVAL : Vosmek Filip	KONTROLOVAL : Ing. Končelík Jiří	SIGNEX spol. s r.o.
obsah schématu : PŘECHODNÉ DOPRAVNÍ ZNAČENÍ úplná uzavírka		kontakt : SIGNEX, spol. s r.o., Holzova, 138, 627 00 Brno Tel.: 545 226 021-4, mistr: tel.: 602 58 23 25 Služba mimo pracovní dobu: tel.: 602 571 312 email: signex@signex.cz
místo akce/název : BRNO, ul. Krkoškova, Bendlova STREET PARTY		číslo objednávky / datum : 260414 20.8.2026 strana : 1