


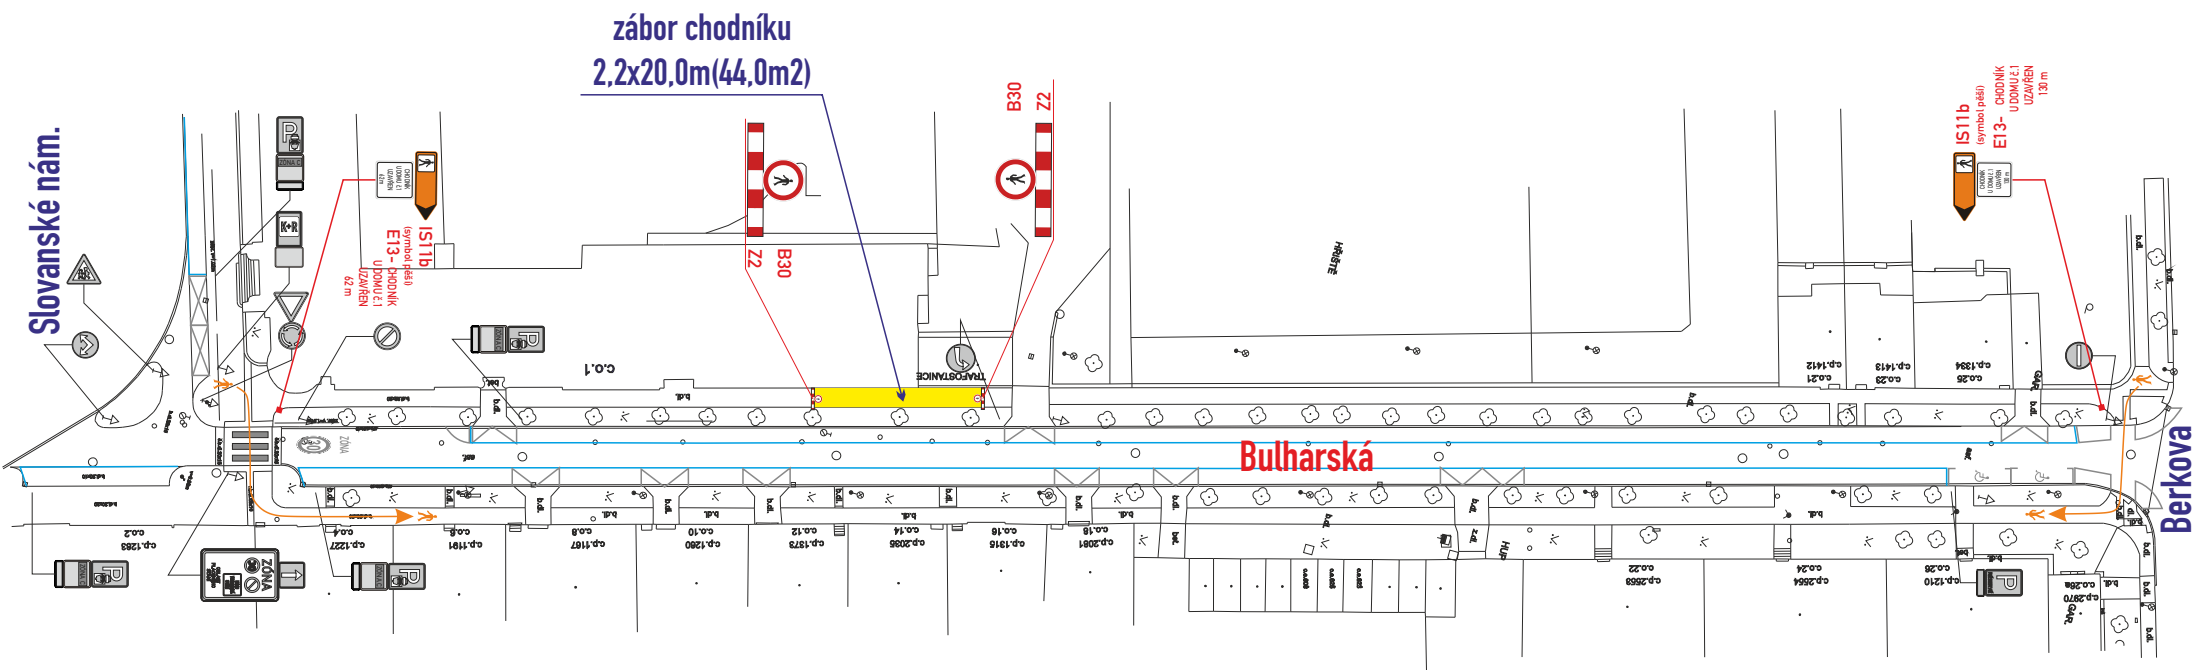

MMB/0466848/2026

OD/MMB/0462216/2026/2

- DZ budou osazeny dle TP 66 a tech. listů pro osazování
přenosného DZ, přechodného VDZ dle TP 133,66,65

Legenda značení ve schématu /barva popisu :

přenosné SDZ : 
stávající SDZ : 
stávající SDZ zakrýt / zrušit : 
záběr chodníku : 
pěší trasa : 

VYPRACOVAL : Belcredi Víček Martin			
KONTROLOVAL : Ing. Končelík Jiří			
obsah schématu :		kontakt :	
PŘECHODNÉ DOPRAVNÍ ZNAČENÍ		SIGNEX, spol. s r.o., Holzova, 138, 627 00 Brno	
Částečná uzavírka-záběr chodníku		Tel.: 545 226 021-4, mistr: tel.: 602 58 23 25	
		Služba mimo pracovní dobu: tel.: 602 571 312	
		email: signex@signex.cz	
místo akce/název :		číslo objednávky / datum :	
BRNO, ul. Bulharská č.o. 1		260639	
Rozšíření školní jídelny		19.8.2026	
		číslo schématu :	
		1	