


Kanalizační přípojka
SO 01 Trasový dům severní
SSZ

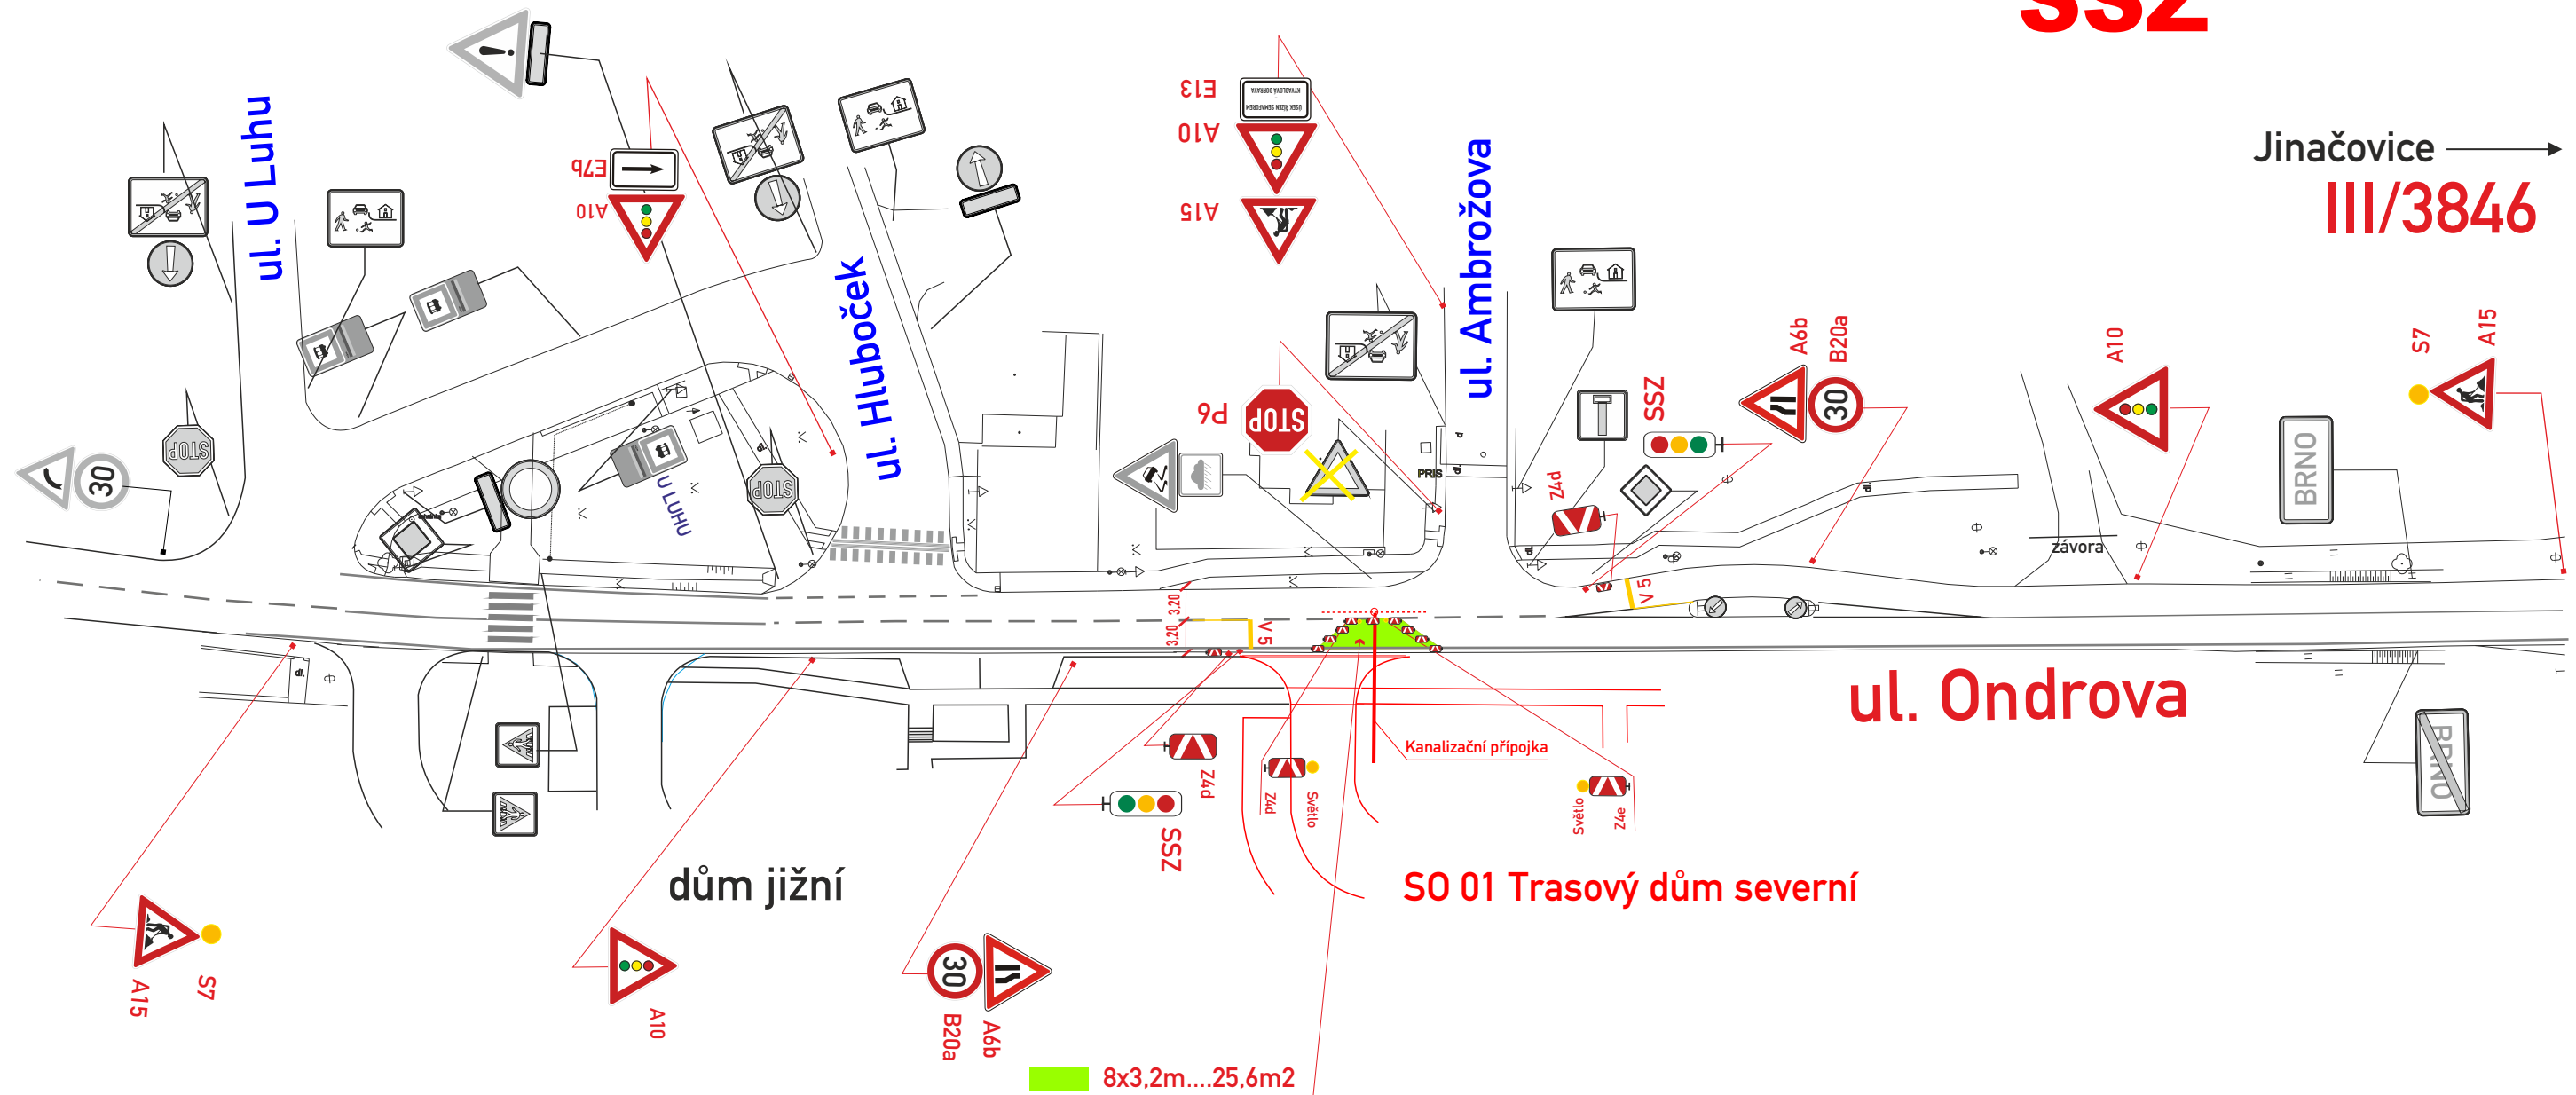

OD/MMB/0441939/2026/3
MMB/0455639/2026

- DZ budou osazeny dle TP 65,66 a tech. listů pro osazování přenosného DZ, přechodného VZD dle TP 133,66

Legenda značení ve schématu /barva popisu :	
přenosné SDZ :	 A15
stávající SDZ :	
stávající SDZ zakrýt / zrušit:	
zábor vozovky :	

VYPRACOVAL : Vosmek Filip	<i>Handwritten signature</i>	 
KONTRLOLOVAL : Ing. Končelík Jiří	<i>Handwritten signature</i>	
obsah schématu :		kontakt :
PŘECHODNÉ DOPRAVNÍ ZNAČENÍ zábor vozovky		SIGNEX, spol. s r.o., Holzova,138, 627 00 Brno Tel.: 545 226 021-4, , mistr: tel.: 602 58 23 25 Služba mimo pracovní dobu: tel.: 602 571 312 email: signex@signex.cz
místo akce/název :		číslo objednávky / datum :
BRNO, ul. Ondrova <u>Kanalizační přípojka</u> SO 01 Trasový dům severní		CR 2626/3.8.26 číslo schématu : 1