


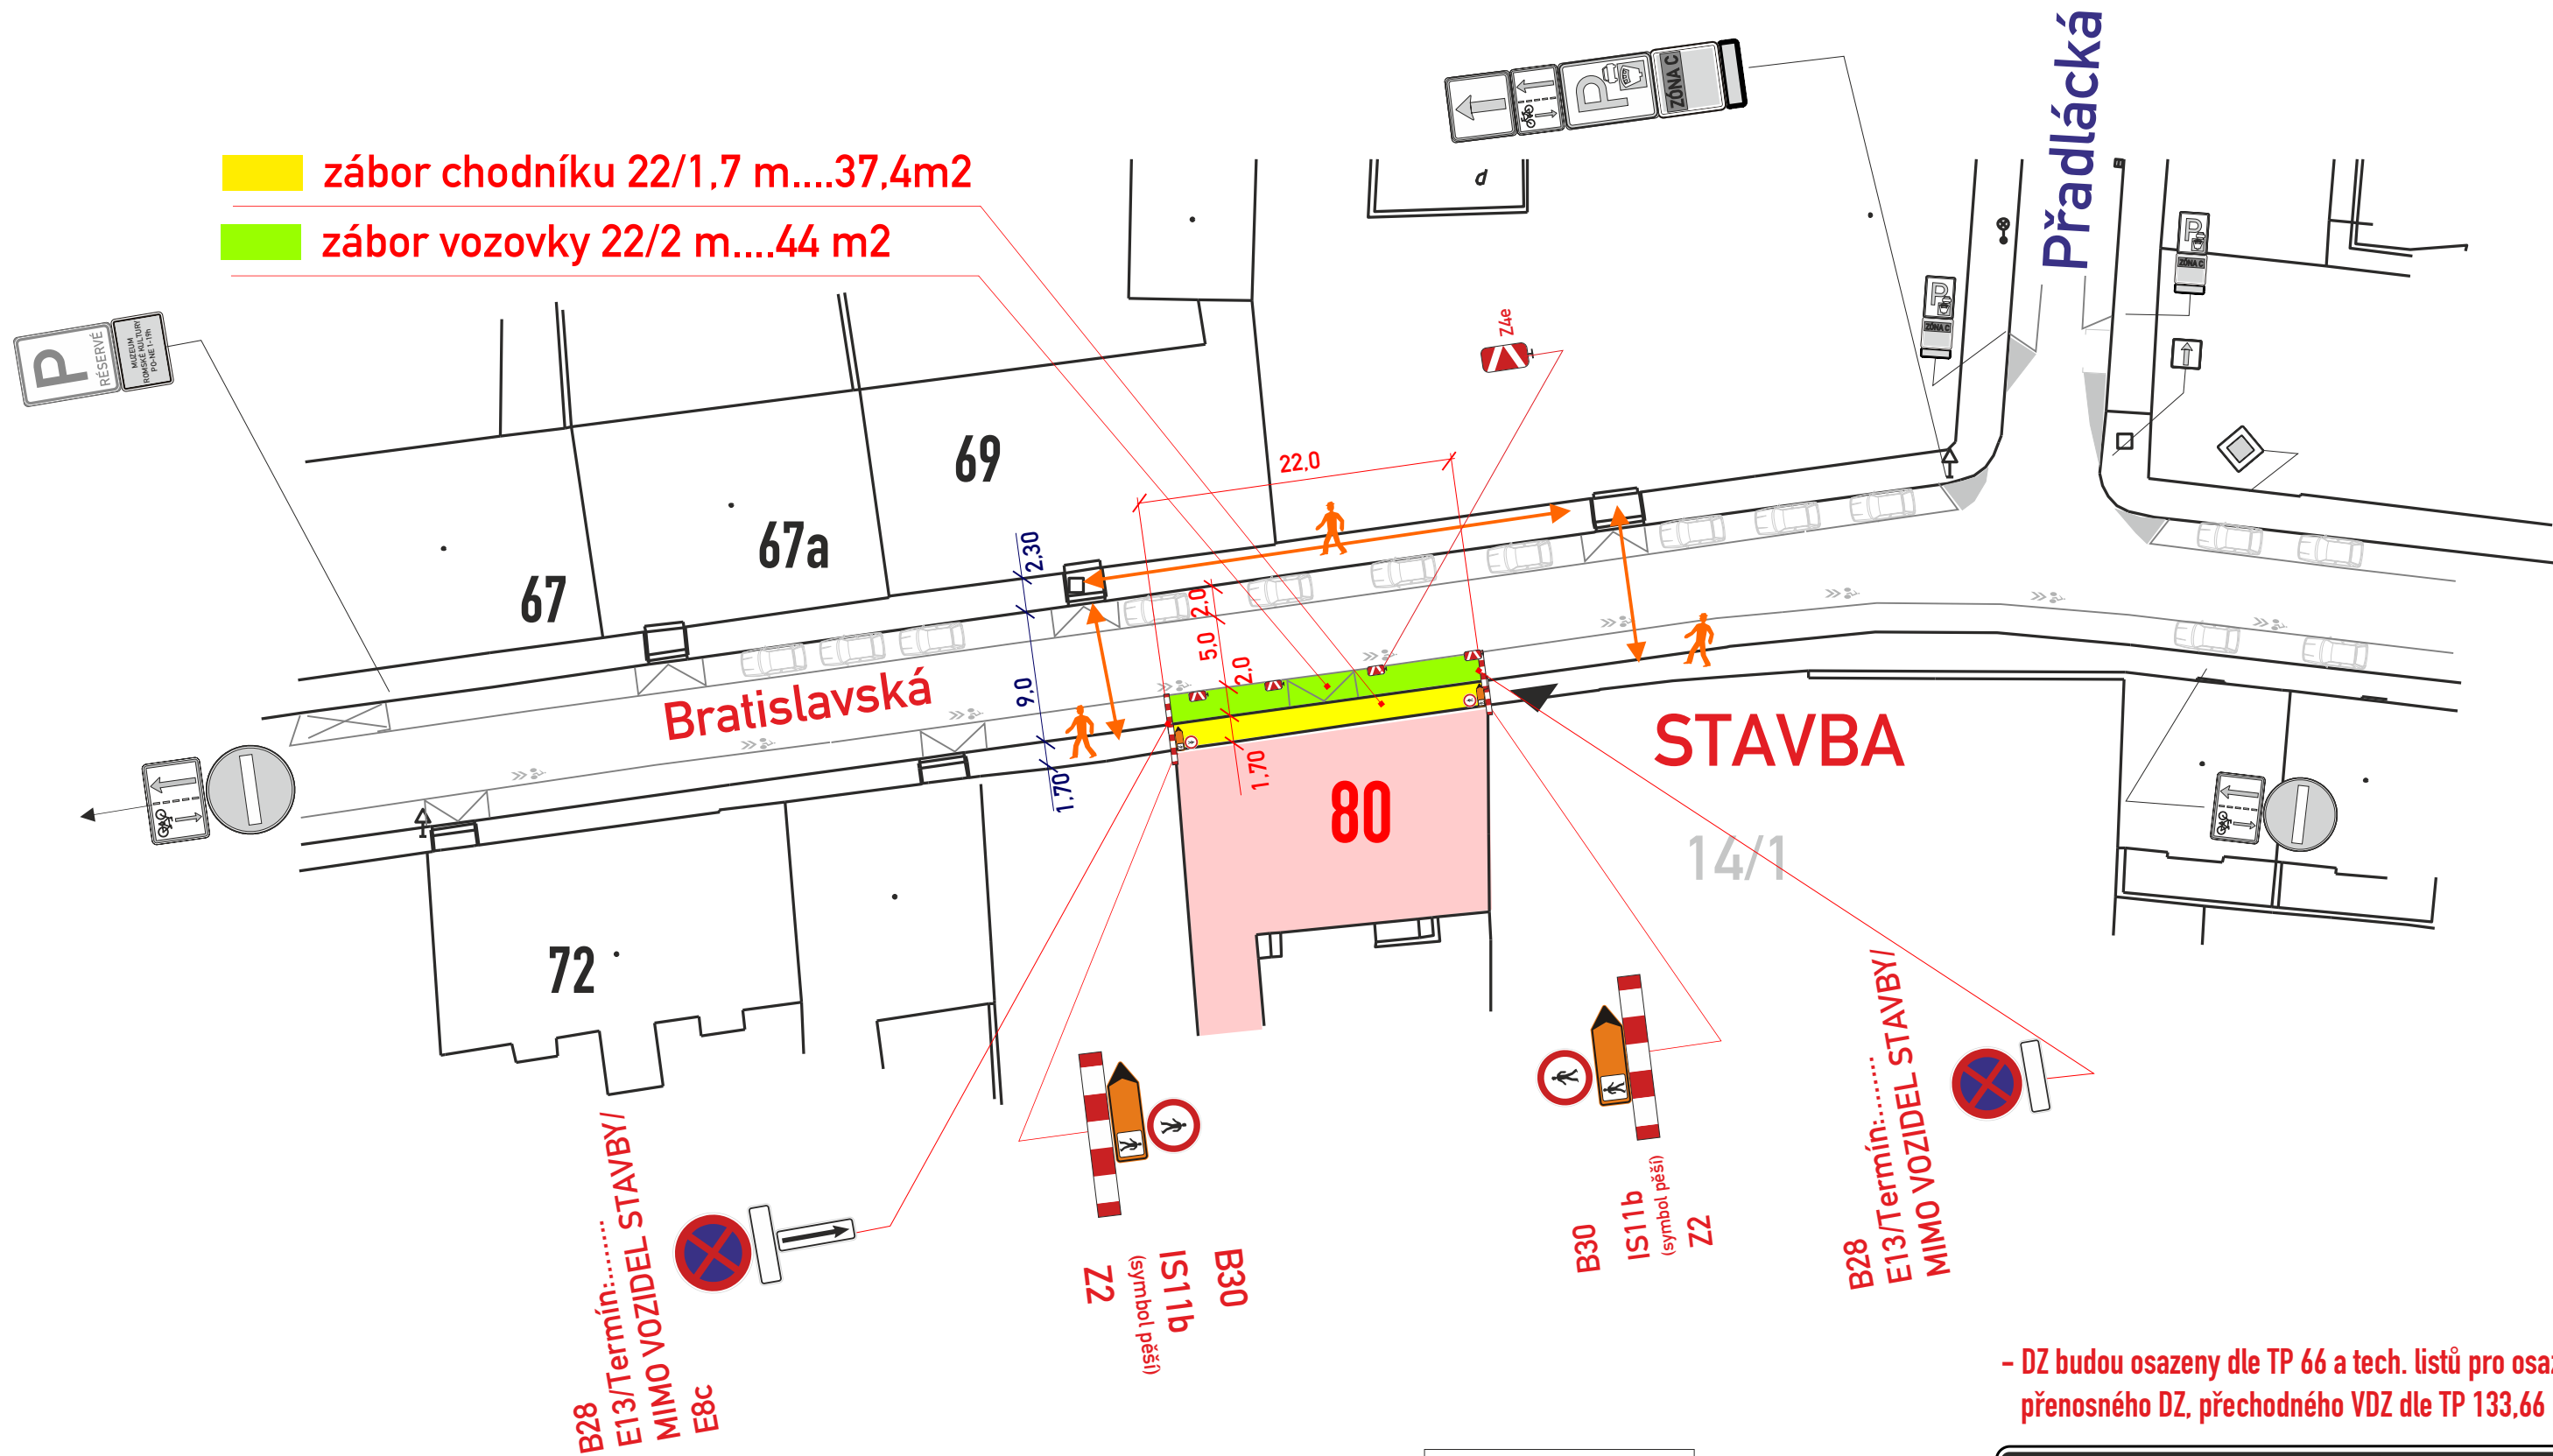

POLICIE ČESKÉ REPUBLIKY
Městské ředitelství policie Brno
Dopravní inspektorát, pracoviště dopravního inženýrství

Pod č. j.: KRPB-65120-11/ČJ-2026-0602DI
v kontextu č. j.: KRPB-145686-1/ČJ-2021-0602DI

Dle § 77 z. č. 361/2000 Sb.
§ --- z. č. 13/1997 Sb.

oblast:

ZÓNA
30
MIMO VYZNAČENÁ STÁNÍ
OBLAST PLACENÉHO STÁNÍ

pěší trasa :

Legenda značení ve schématu /barva popisu :
přenosné SDZ :
stávající SDZ :
stávající SDZ zakryt / zrušit :

- DZ budou osazeny dle TP 66 a tech. listů pro osazování přenosného DZ, přechodného VDZ dle TP 133,66

VYPRACOVAL : Končelík Jiří ml.	KONTROLOVAL : Ing. Končelík Jiří	SIGNEX spol. s r.o.
obsah schématu :		kontakt :
PŘECHODNÉ DOPRAVNÍ ZNAČENÍ Zábór chodníku a vozovky		SIGNEX, spol. s r.o., Holzova, 138, 627 00 Brno Tel.: 545 226 021-4, mistr: tel.: 602 58 23 25 Služba mimo pracovní dobu: tel.: 602 571 312 email: signex@signex.cz
místo akce/název :		číslo objednávky / datum :
BRNO, ul. Bratislavská 80		250335/2/7.8.26
číslo schématu :		1