


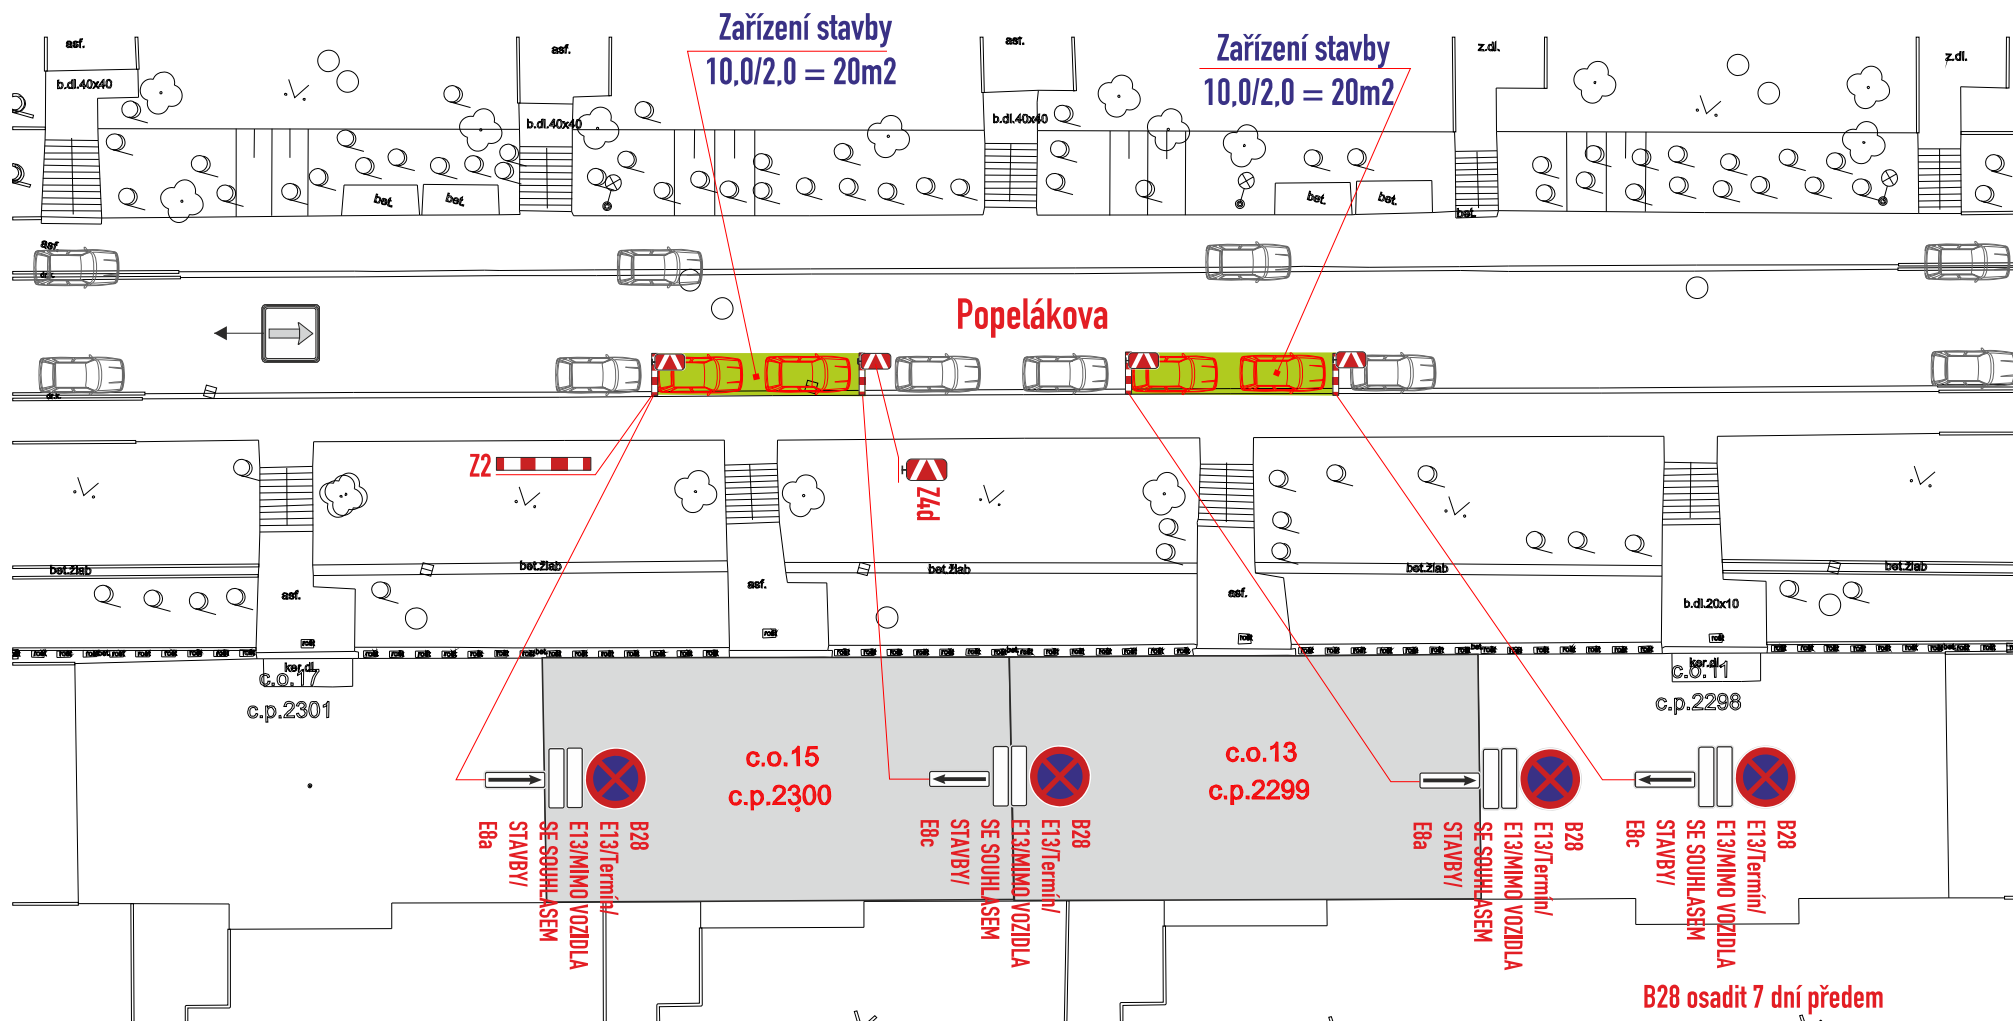

MMB/0471003/2026
OD/MMB/0468080/2026/2

Lucie Vrba Pohladalová Digitálně podepsaná Lucie Vrba Pohladalová
Datum: 2026.08.26 13:53:11 +0200

Legenda ploch:

zábor vozovky :

Legenda vozidel:

stávající parkování :

vozidla k vyklizení :

Legenda značení ve schématu /barva popisu :

přenosné SDZ :

stávající SDZ :

stávající SDZ zakrýt / zrušit:

B28 osadit 7 dní předem
- DZ budou osazeny dle TP 66 a tech. listů pro osazování
přenosného DZ, přechodného VDZ dle TP 133,66

VYPRACOVAL : Ing. Dvořák Marek KONTROLOVAL : Ing. Končelík Jiří	SIGNEX spol. s r.o.
obsah schématu : PŘECHODNÉ DOPRAVNÍ ZNAČENÍ Částečná uzavírka	kontakt : SIGNEX, spol. s r.o., Holzova, 138, 627 00 Brno Tel.: 545 226 021-4, mistr: tel.: 602 58 23 25 Služba mimo pracovní dobu: tel.: 602 571 312 email: signex@signex.cz
místo akce/název : BRNO, ul. Popelákova 13,15 Zařízení stavby	číslo objednávky / datum : č.o. 260660 26.8.2026 číslo schématu : 1