


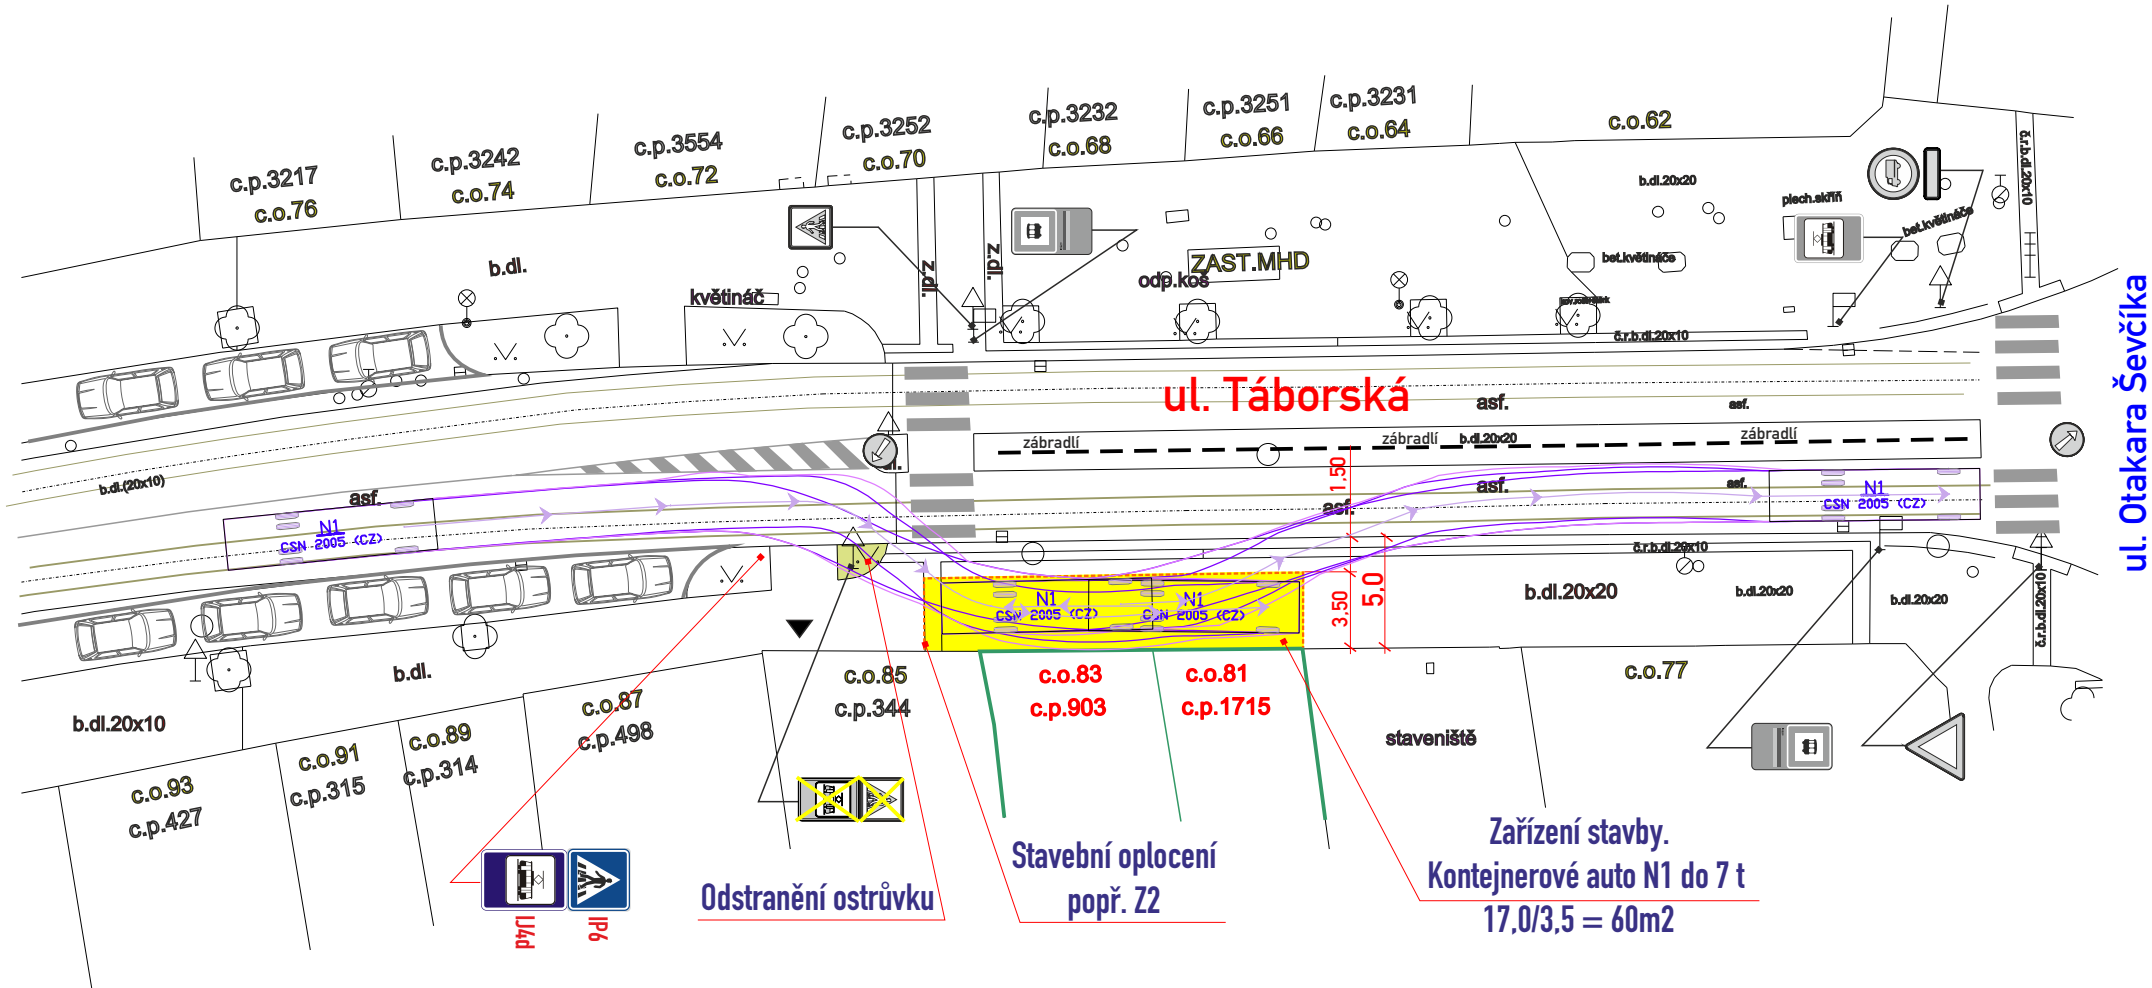

MMB/0473503/2026
OD/MMB/0468429/2026/2

- DZ budou osazeny dle TP 66 a tech. listů pro osazování přenosného DZ, přechodného VDZ dle TP 133.66
- stavba zajistí bezpečný průchod pěších v š. min. 1.5m v pěších koridorech, osazení přemostění v š. min. 1.2m přes výkopy a pro zajištění vstupů do objektů

Legenda ploch:	
zábor chodníku :	
Legenda vozidel:	
stávající parkování :	
Legenda značení ve schématu /barva popisu :	
přenosné SDZ :	
stávající SDZ :	
stávající SDZ zakrýt / zrušit:	

VYPRACOVAL : Ing. Dvořák Marek		
KONTROLOVAL : Ing. Končelík Jiří		
obsah schématu :		kontakt :
PŘECHODNÉ DOPRAVNÍ ZNAČENÍ Částečná uzavírka		SIGNEX, spol. s r.o., Holzova, 138, 627 00 Brno Tel.: 545 226 021-4, mistr: tel.: 602 58 23 25 Služba mimo pracovní dobu: tel.: 602 571 312 email: signex@signex.cz
místo akce/název :		číslo objednávky / datum :
BRNO, ul. Tábořská 81,83 Demolice RD		č.o. 260654 24.8.2026
		číslo schématu :
		1