



MMB/0471013/2026
OD/MMB/0466158/2026/2

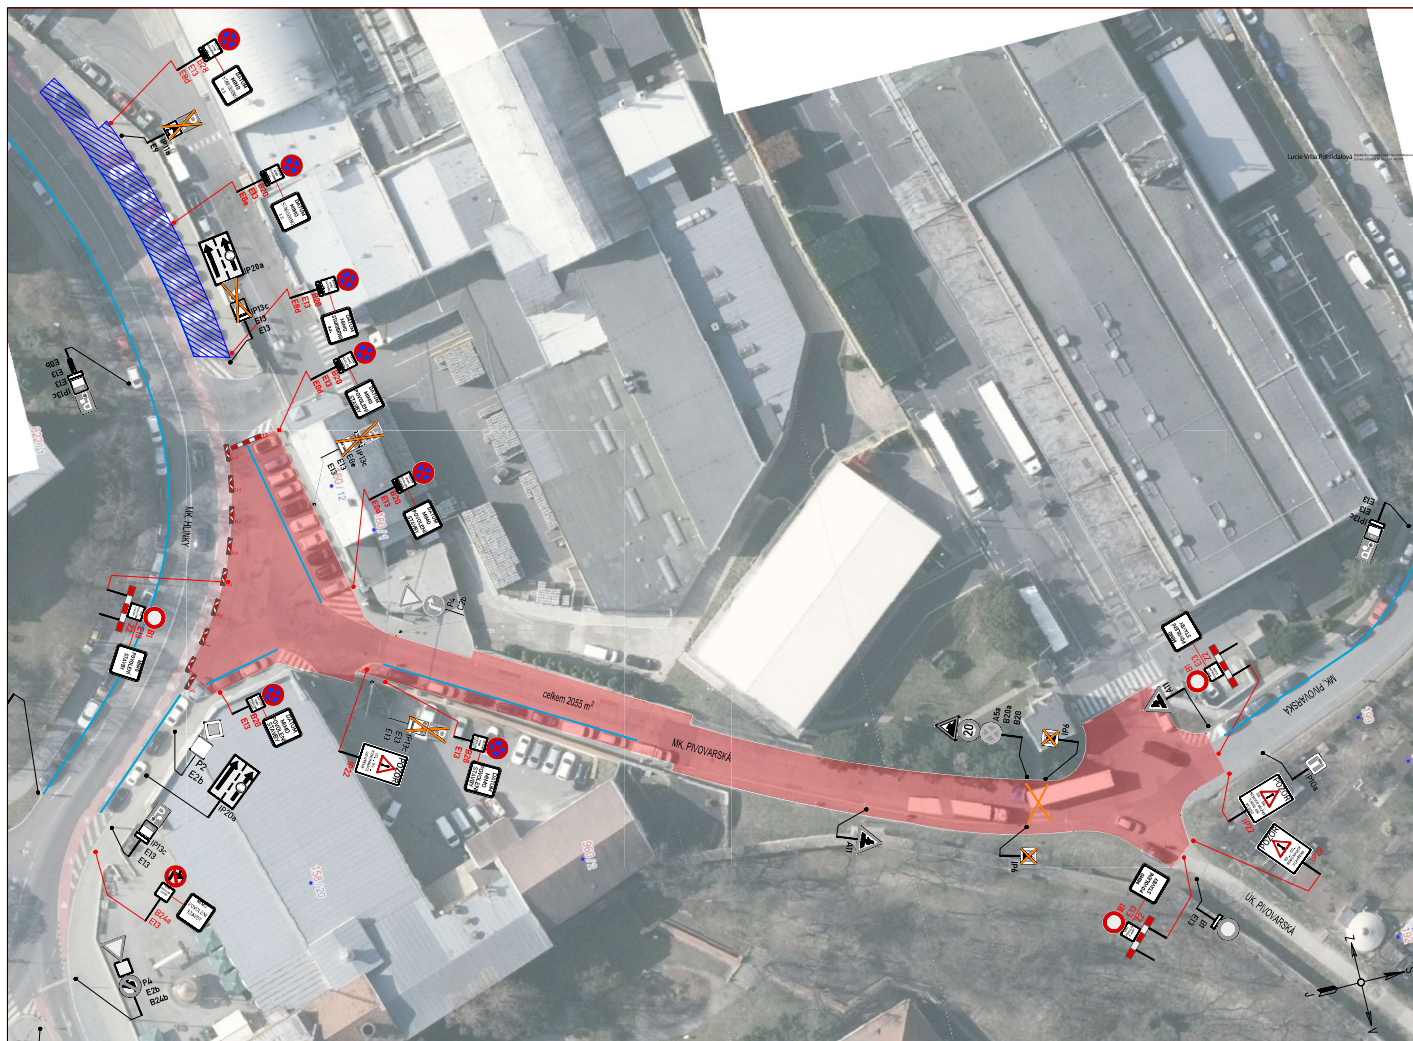

PŘEHLEDOVÁ MAPA:

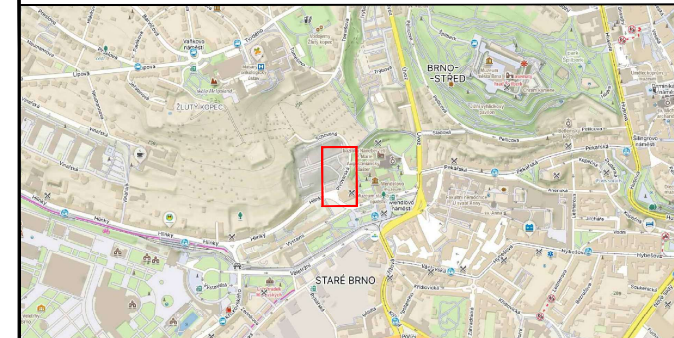

LEGENDA:

	STÁVAJÍCÍ SVISLÉ DZ		PROVIZORNÍ SVISLÉ DZ
	STÁVAJÍCÍ SVISLÉ DZ DOČASNÉ ZRUŠENÍ		PROVIZORNÍ SVISLÉ DZ - UMÍSTĚNO 7 DŇÍ PŘEDEM
	STÁVAJÍCÍ VODOROVNÉ DZ		PROVIZORNÍ VODOROVNÉ DZ
			ZÁBOR
			ZÁBOR - PRO VOZIDLA STAROBRNO s.r.o.

POZNÁMKA:


PŘECHOD CHODCŮ STABOU BUDE UMOŽNĚN.

Umístění dopravního značení bude instalováno v souladu s TP 6, 65, TP 6, 66, TP 6, 133 a s ustanovením zákona č. 36/2000 Sb.

Otevřené výkresy a pracovní místa bude odpovídajícím způsobem zabezpečeno dle zákona č. 293/2021 Sb. a zákon BOZP.

- TP 6.65 (Zásady pro dopravní značení na pozemních komunikacích)
- TP 6.66 (Zásady pro označování pracovních míst na pozemních komunikacích)
- TP 6.133 (Zásady pro vodorovné dopravní značení na pozemních komunikacích)

ZNAKOM s.r.o. - OLMOUCKÁ 1177/178, 627 00 BRNO, IČO: 2626 4641, TEL.: +420 602 332 710, E-MAIL: ZNAKOM@ZNAKOM.CZ, WEB: WWW.ZNAKOM.CZ

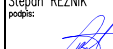Vypracoval: Štěpán ŘEZNÍK podpis: 	Zodpovědný projektant: Štěpán ŘEZNÍK podpis: 	Realiz./Technická kontrola: Petr Bednář podpis: 	ZNAKOM
---	--	---	---------------

Místo: BRNO, ul. PIVOVARSKÁ	Číslo zak.: 26Z10891
Komunikace: místní	Formát: 297x610
Staničení úseku: –	Datum: 8/2026
Akce: PIVOVARSKÁ - SOUVISLÁ ÚDRŽBA KOMUNIKACE	Revize: 01
Obsah: PŘECHODNÁ ÚPRAVA PROVOZU	Číslo přílohy: 1