



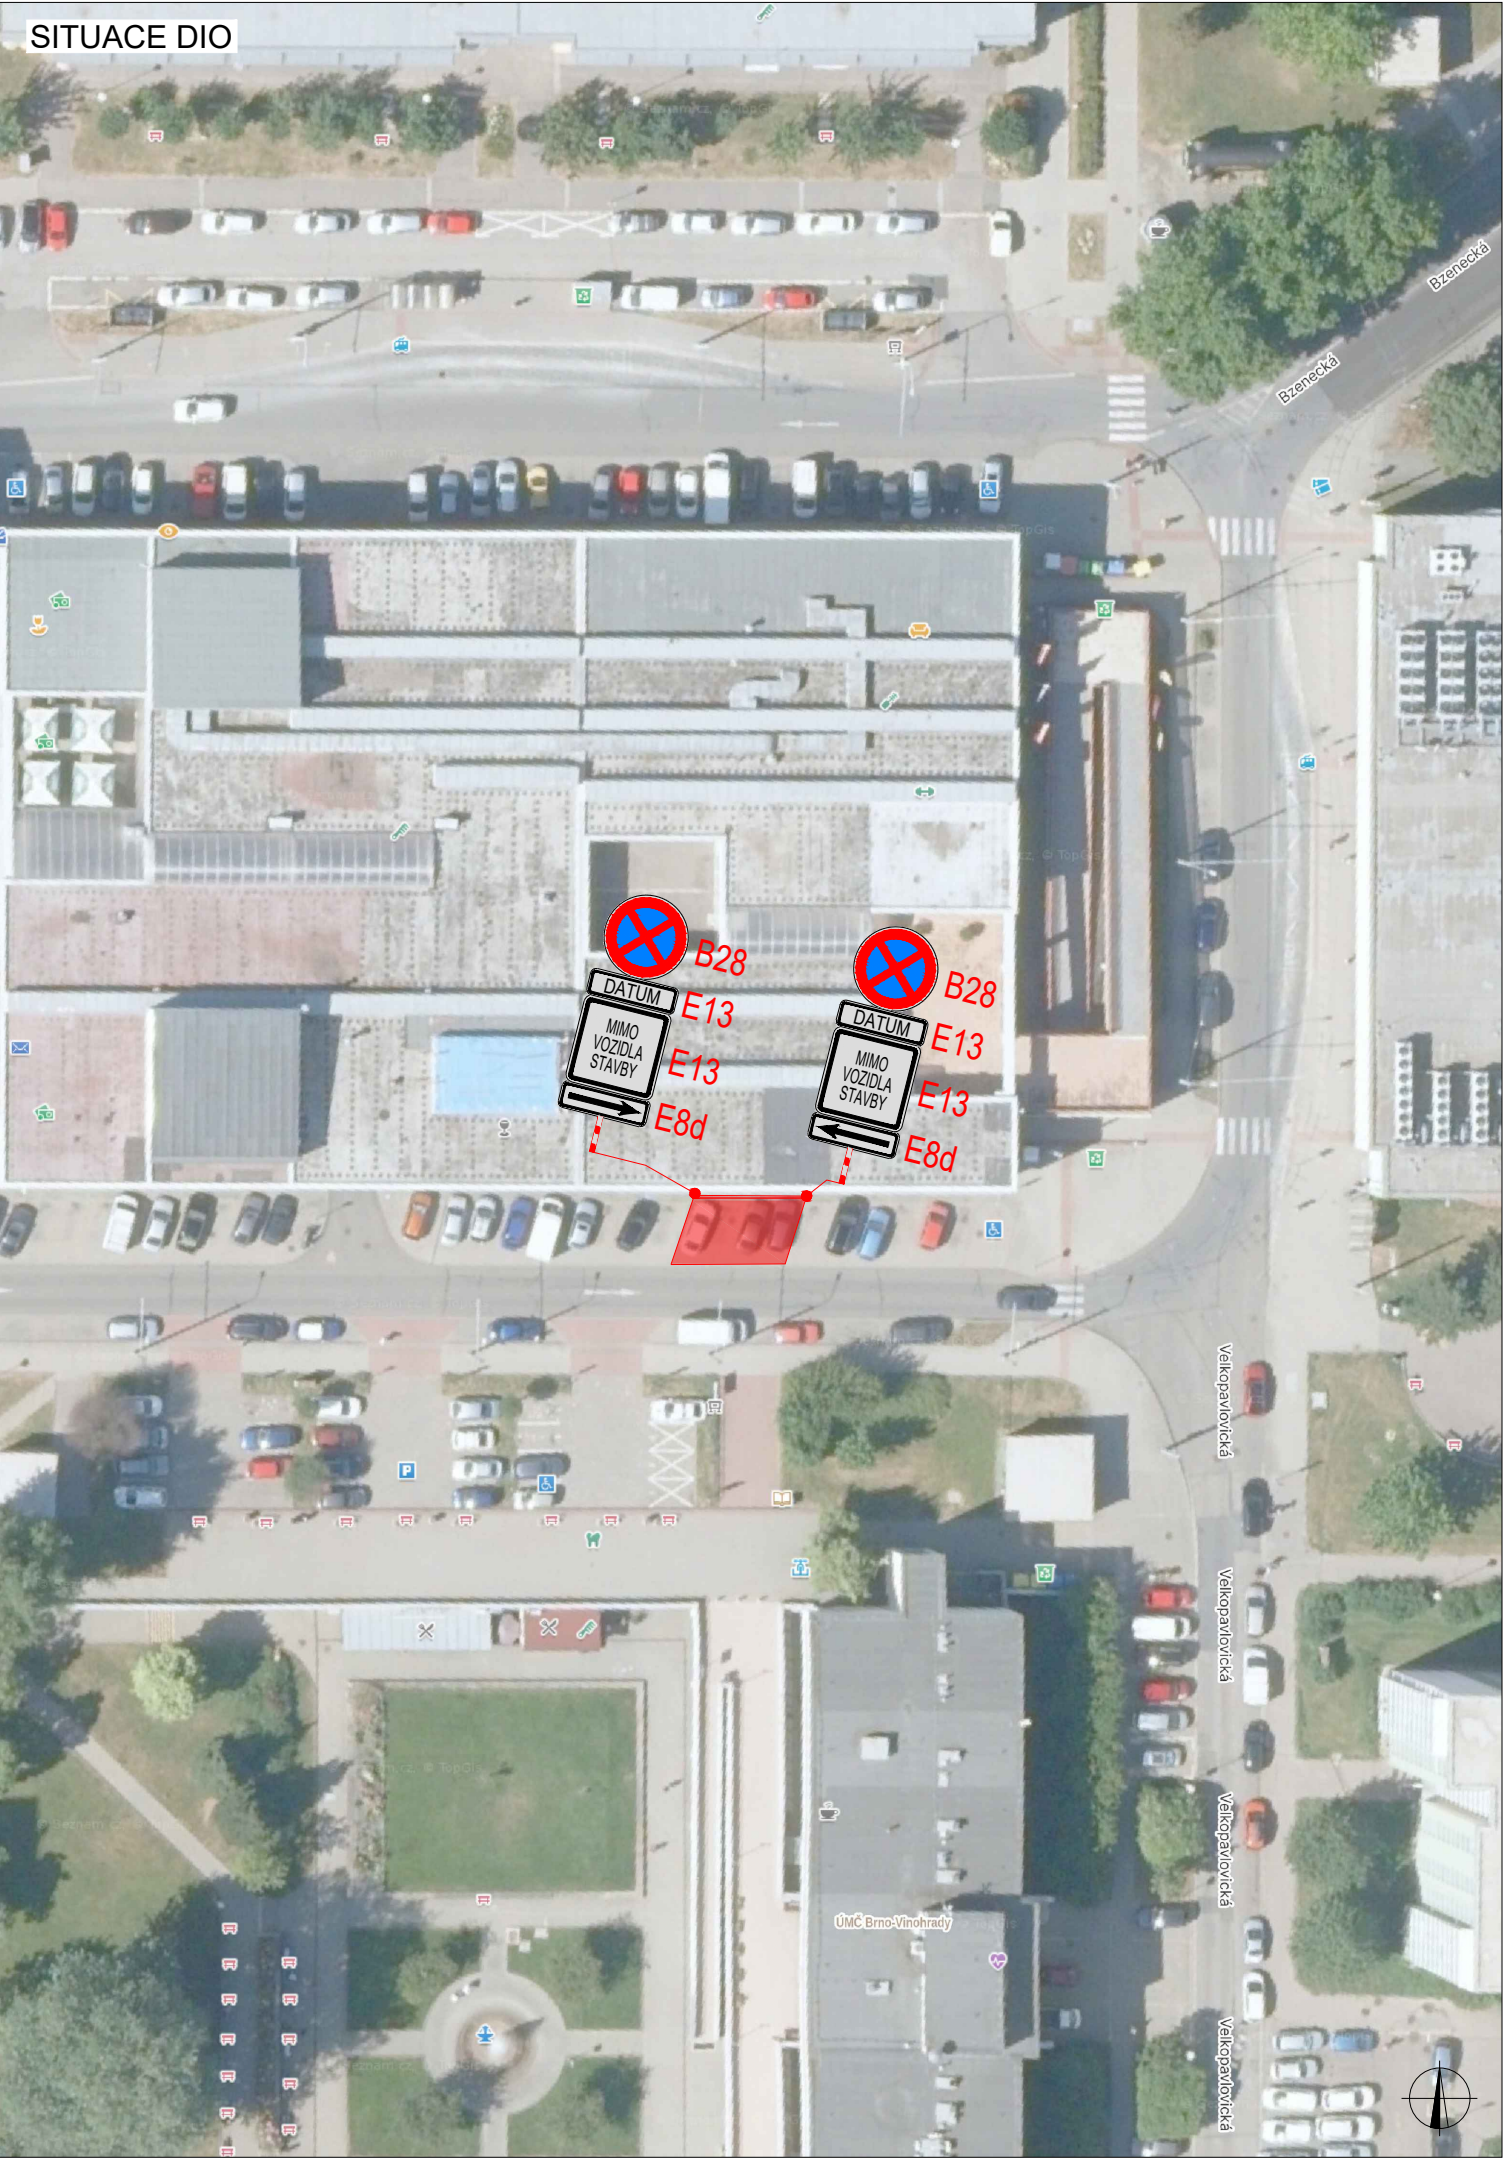

PLATNOST DOKUMENTACE		
MMB/0474260/2026 OD/MMB/0453032/2026/2		
V dne	V dne	V dne

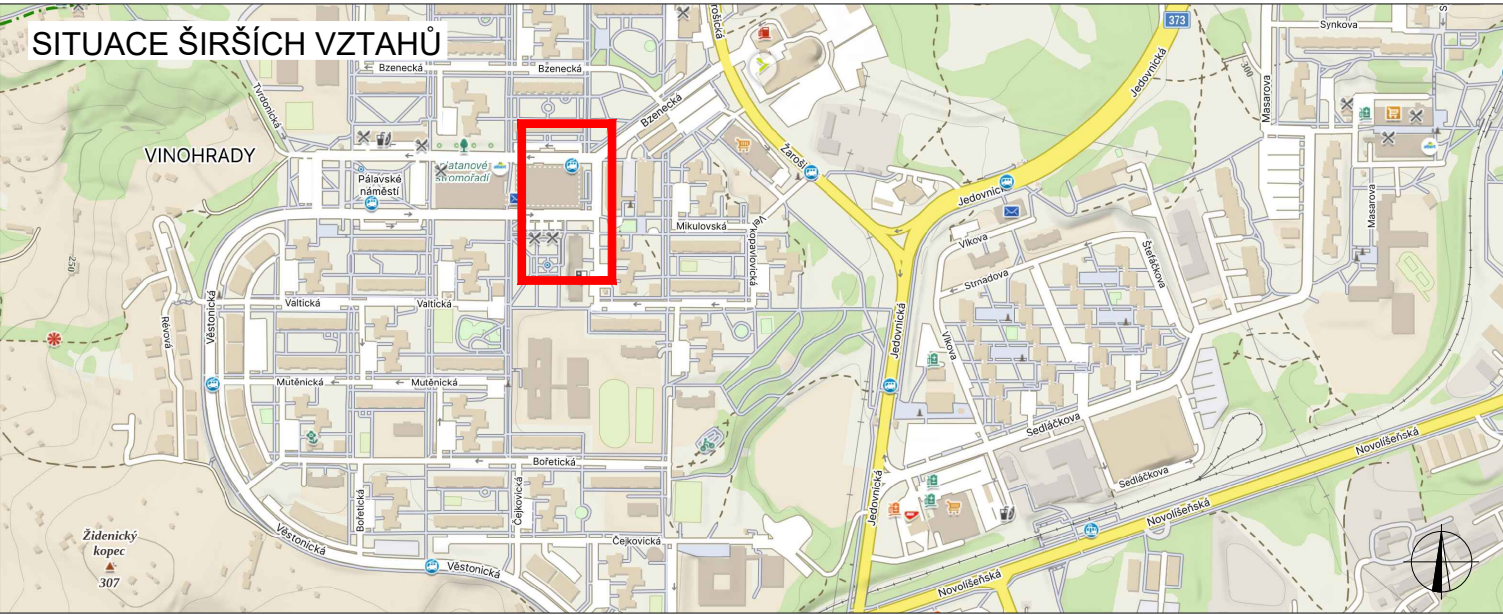

LEGENDA	
	TRVALÉ SVISLÉ DOPRAVNÍ ZNAČENÍ
	DOČASNĚ ZNEPLATNĚNÉ TRVALÉ DOPRAVNÍ ZNAČENÍ
	NAVRŽENÉ PŘECHODNÉ DOPRAVNÍ ZNAČENÍ
INSTALACE PŘECHODNÉHO DOPRAVNÍHO ZNAČENÍ BUDE PROVEDENO DLE PRAVIDEL TP 65 A TP 66 A TP 133	
	ZÁBOR PARKOVACÍCH MÍST 45 m2

ZODPOVĚDNÝ PROJEKTANT:	Ing. Kateřina Císařová		GEFAB GEFAB CS spol. s r.o. Švédská 324/5, 620 00 Brno www.gefab.cz
VYPRACOVAL:	Matěj Sabela		
KONTROLOVAL:	Ing. Kateřina Císařová		
NÁZEV STAVBY:	Zábor veřejného prostranství Brno Pálavské nám. Jihomoravský kraj		ČÍSLO ZAKÁZKY: 281/2026
OBSAH:	Situace dopravně-inženýrských opatření		DATUM: 08/2026
			FORMÁT: A3
			MĚŘÍTKO: ÚČEL: RDS
		ČÍSLO PŘÍLOHY: 1.1	SOUPRAVA: