



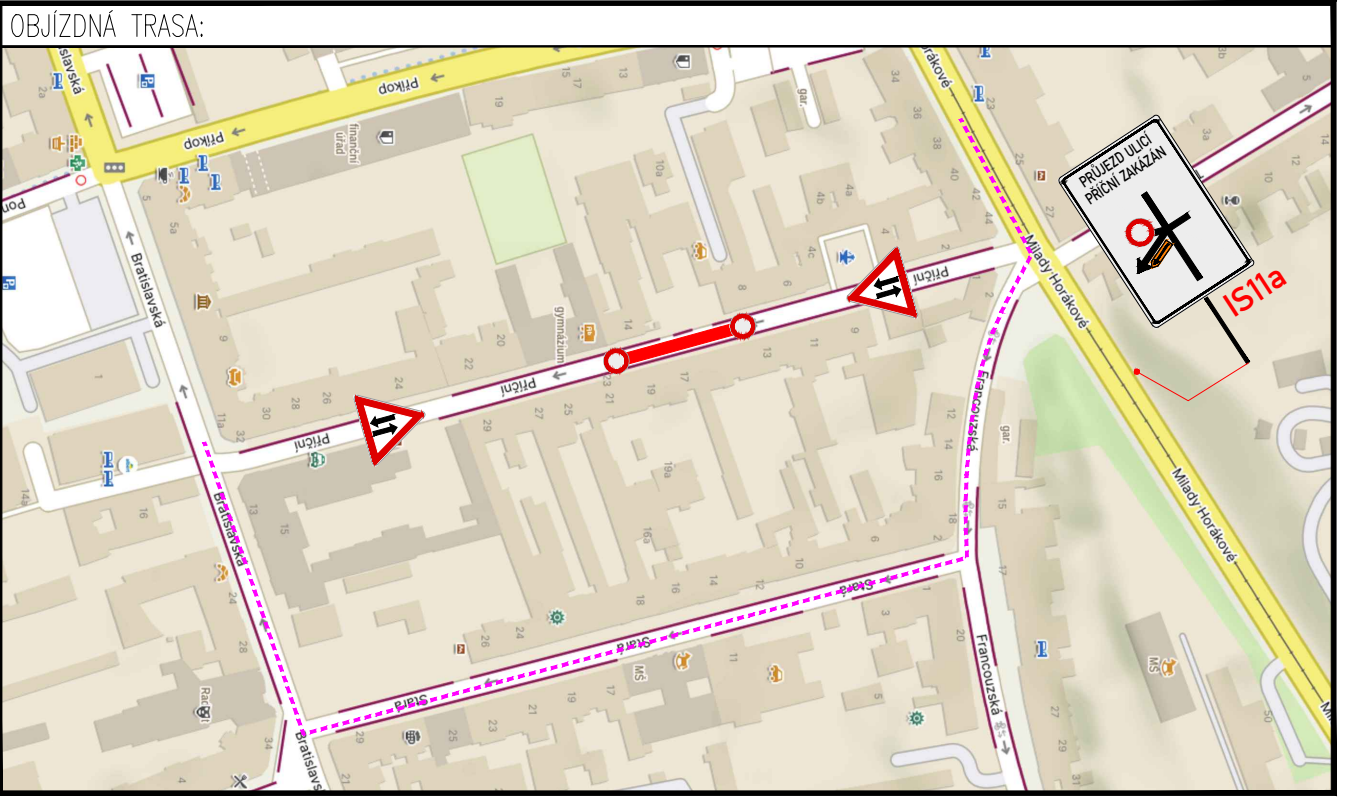

REALIZACE POVRCHŮ

ZNAKOM s.r.o. – ZENGROVA 2694/4, 615 00 BRNO, TEL. 602 332 710, ZNAKOM@ZNAKOM.CZ, (PRACOVÍŠTE: RYBNÍČEK 12, 602 00 BRNO)			
Vypracoval: Štěpán ŘEZNIK podpis:	Zodpovědný projektant: Štěpán ŘEZNIK podpis:	Ředitel/Technická kontrola: Petr Bednář podpis:	 ZNAKOM s.r.o., ZENGROVA 2694/4, 615 00 BRNO

Místo:	BRNO, ul. PŘÍČNÍ	Číslo zak.:	24Z00726
Komunikace:	MK	Formát:	297x990
Staničení úseku:	–	Datum:	8/2026
Akce:	PŘÍČNÍ 12 - SOUVISLÁ OPRAVA POVRCHU	Revize:	00
Obsah:	PŘECHODNÁ ÚPRAVA PROVOZU	Číslo přílohy:	1

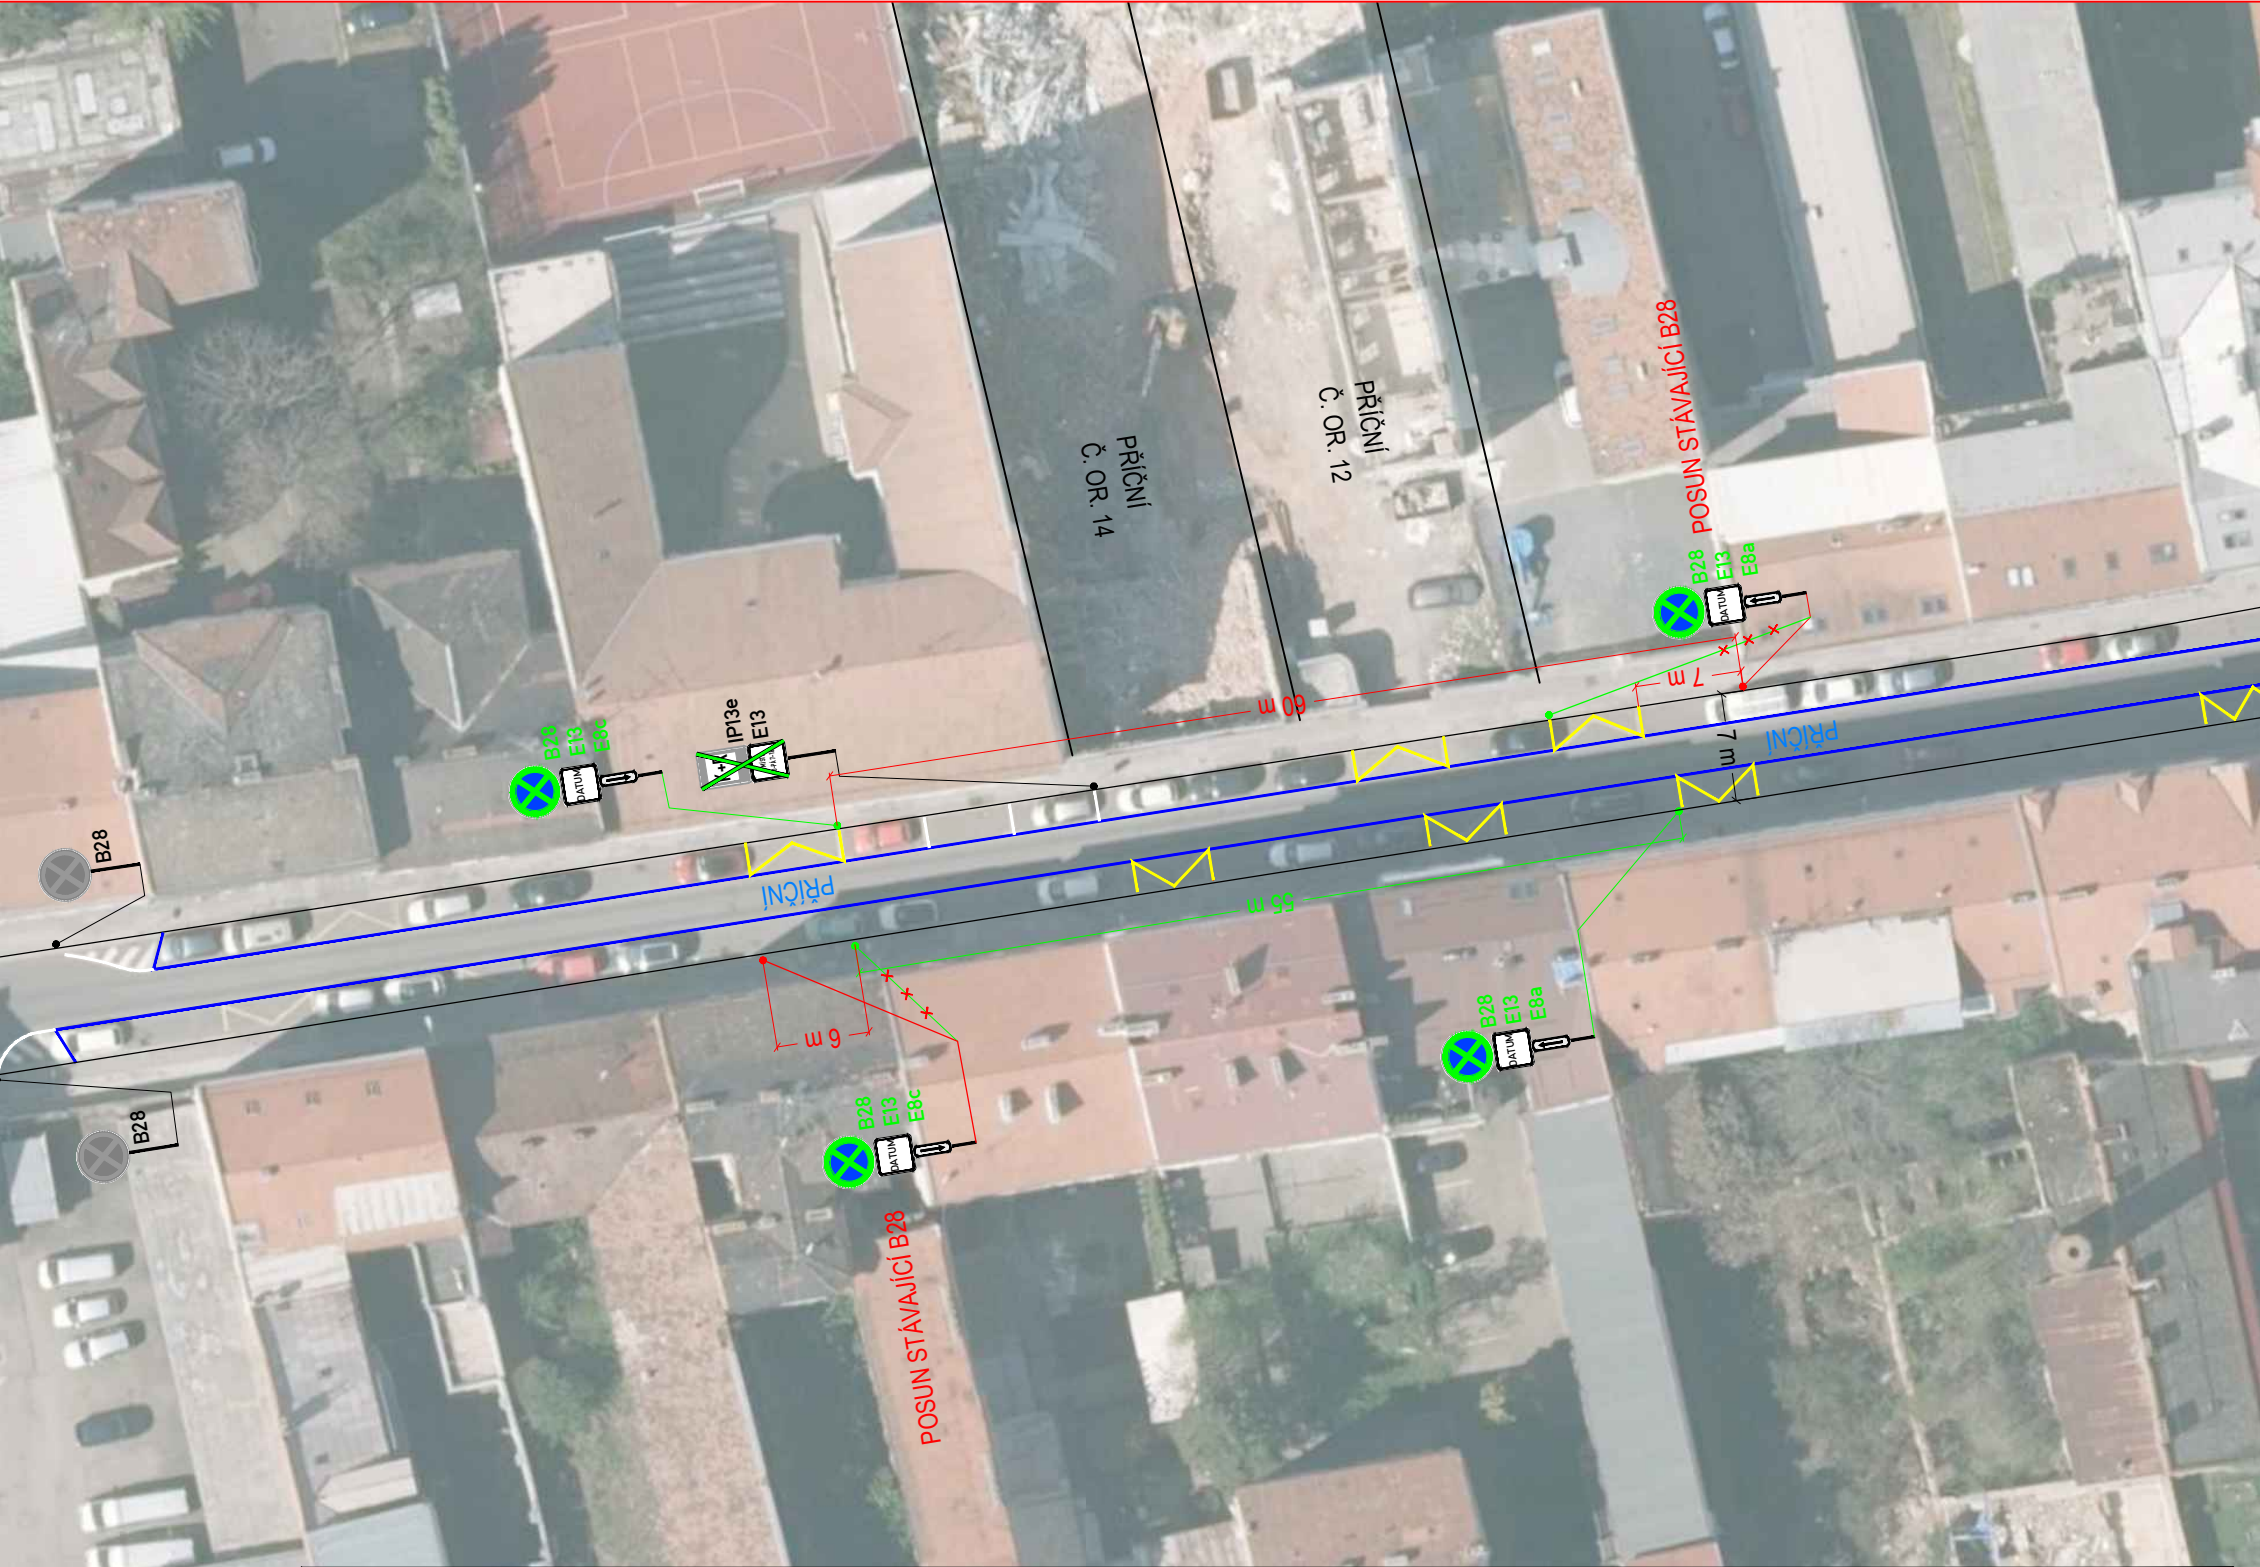

LEGENDA:




STÁVAJÍCÍ SVISLÉ DZ
STÁVAJÍCÍ SVISLÉ DZ DOČASNĚ ZRUŠENÉ



PŘECHODNÉ SVISLÉ DZ
PŘECHODNÉ SVISLÉ DZ - UMÍSTĚNO 7 DNÍ PŘEDEM



STÁVAJÍCÍ VODOROVNÉ DZ
STÁVAJÍCÍ PŘECHODNÉ SVISLÉ DZ
STÁVAJÍCÍ PŘECHODNÉ SVISLÉ DZ - DOČASNĚ ZNEPLATNĚNO

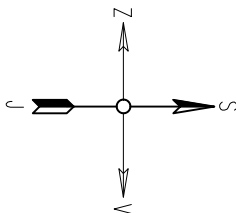


POZNÁMKA:

Umístění dopravního značení bude instalováno v souladu s TP č. 65, TP č. 66, TP č. 133 a s ustanovením zákona č. 361/2000 Sb. Otevřené výkopy a pracovní místo bude odpovídajícím způsobem zabezpečeno dle zákona č. 283/2021 Sb. a zásad BOZP.

- TP č.65 (Zásady pro dopravní značení na pozemních komunikacích)
- TP č.66 (Zásady pro označování pracovních míst na pozemních komunikacích)
- TP č.133 (Zásady pro vodorovné dopravní značení na pozemních komunikacích)

OBJÍZDNÁ TRASA:

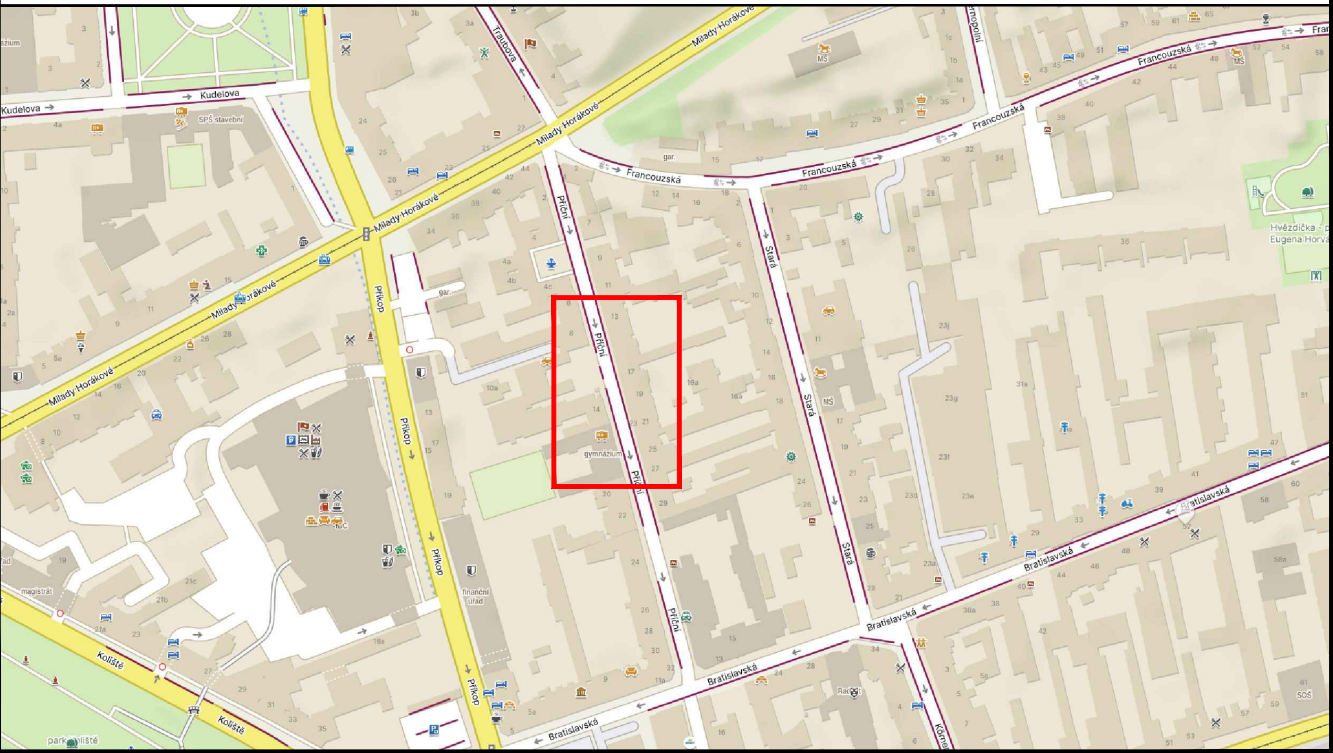

REALIZACE VDZ
ZÁKAZY ZASTAVENÍ PONECHÁNY VE STEJNÉM ROZSAHU,
JAKO PŘI REALIZACI POVRCHŮ

ZNAKOM s.r.o. – ZENGROVA 2694/4, 615 00 BRNO, TEL. 602 332 710, ZNAKOM@ZNAKOM.CZ, (PRACOVIŠTĚ: RYBNÍČEK 12, 602 00 BRNO)			
Vypracoval: Štěpán ŘEZNIK podpis:	Zodpovědný projektant: Štěpán ŘEZNIK podpis:	Ředitel/Technická kontrola: Petr Bednář podpis:	 ZNAKOM s.r.o., ZENGROVA 2694/4, 615 00 BRNO

Místo: BRNO. ul. PŘIČNÍ	Číslo zak.: 24Z00726
Komunikace: MK	Formát: 297x520
Staničení úseku: –	Datum: 8/2026
Akce: PŘIČNÍ 12 - SOUVISLÁ OPRAVA POVRCHU	Revize: 00
Obsah: PŘECHODNÁ ÚPRAVA PROVOZU	Číslo přílohy: 2