

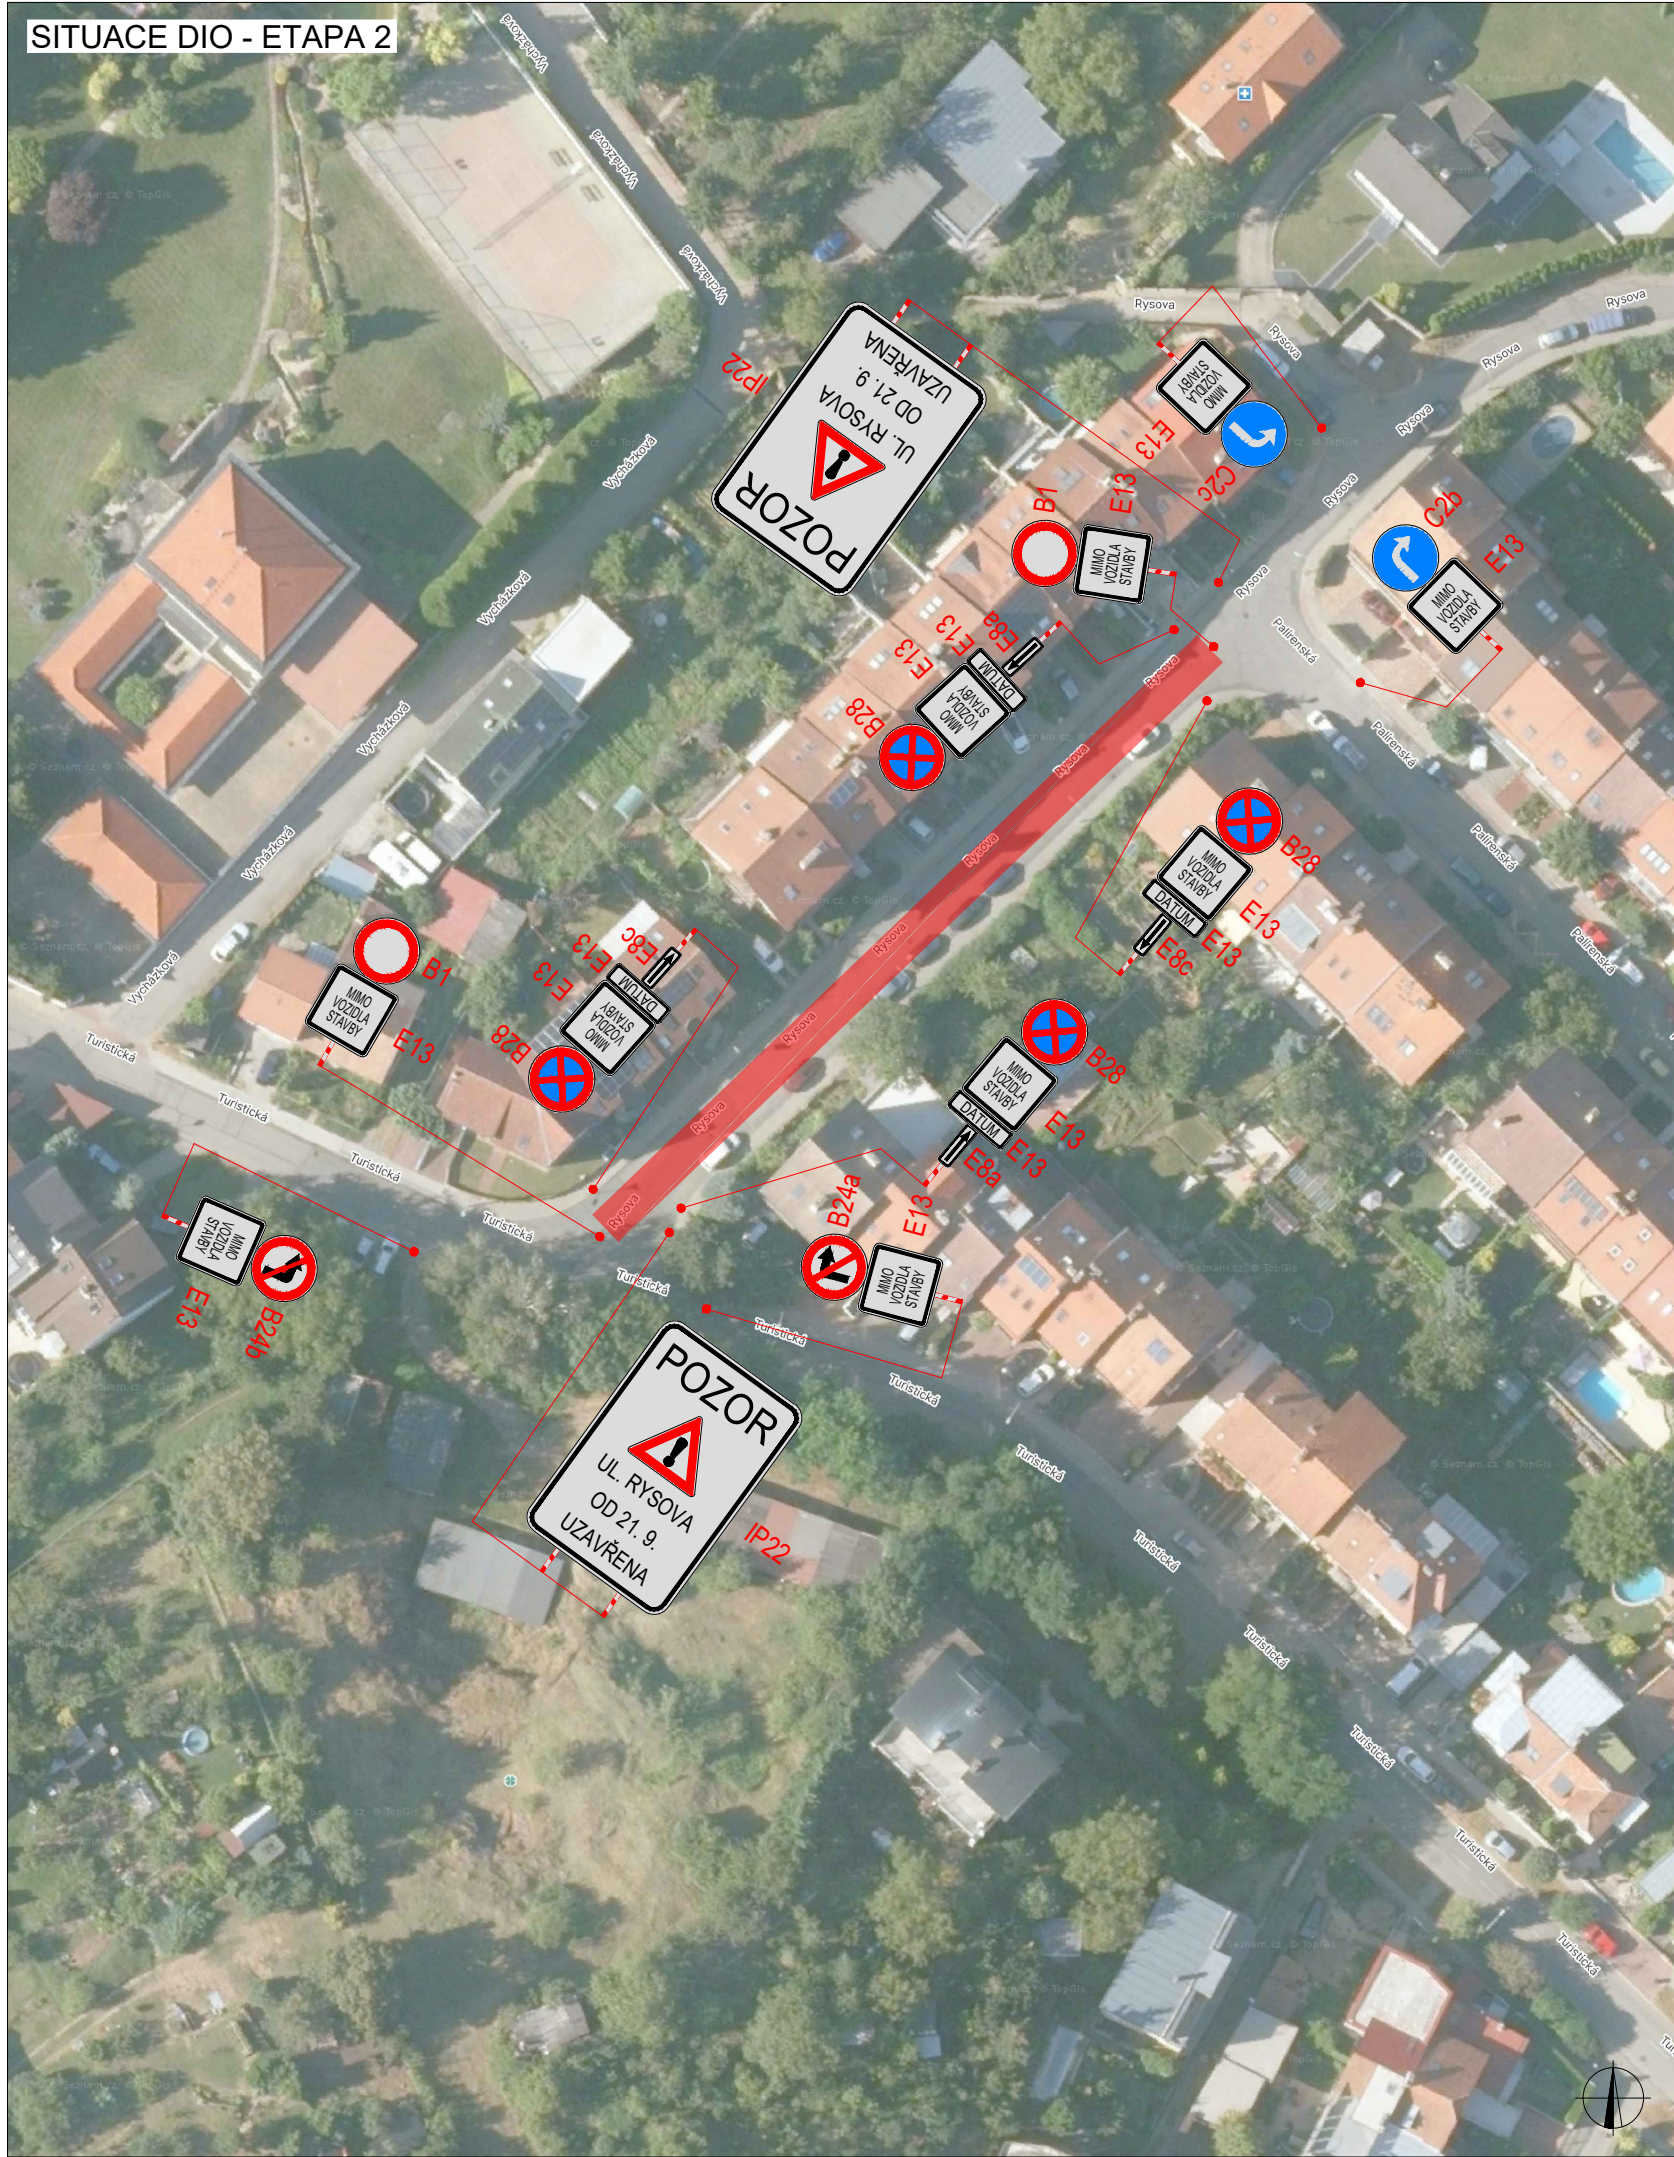



POSUVNÉ PRACOVNÍ MÍSTO O DÉLCE max. 50 m (TP 66, B/5.2)

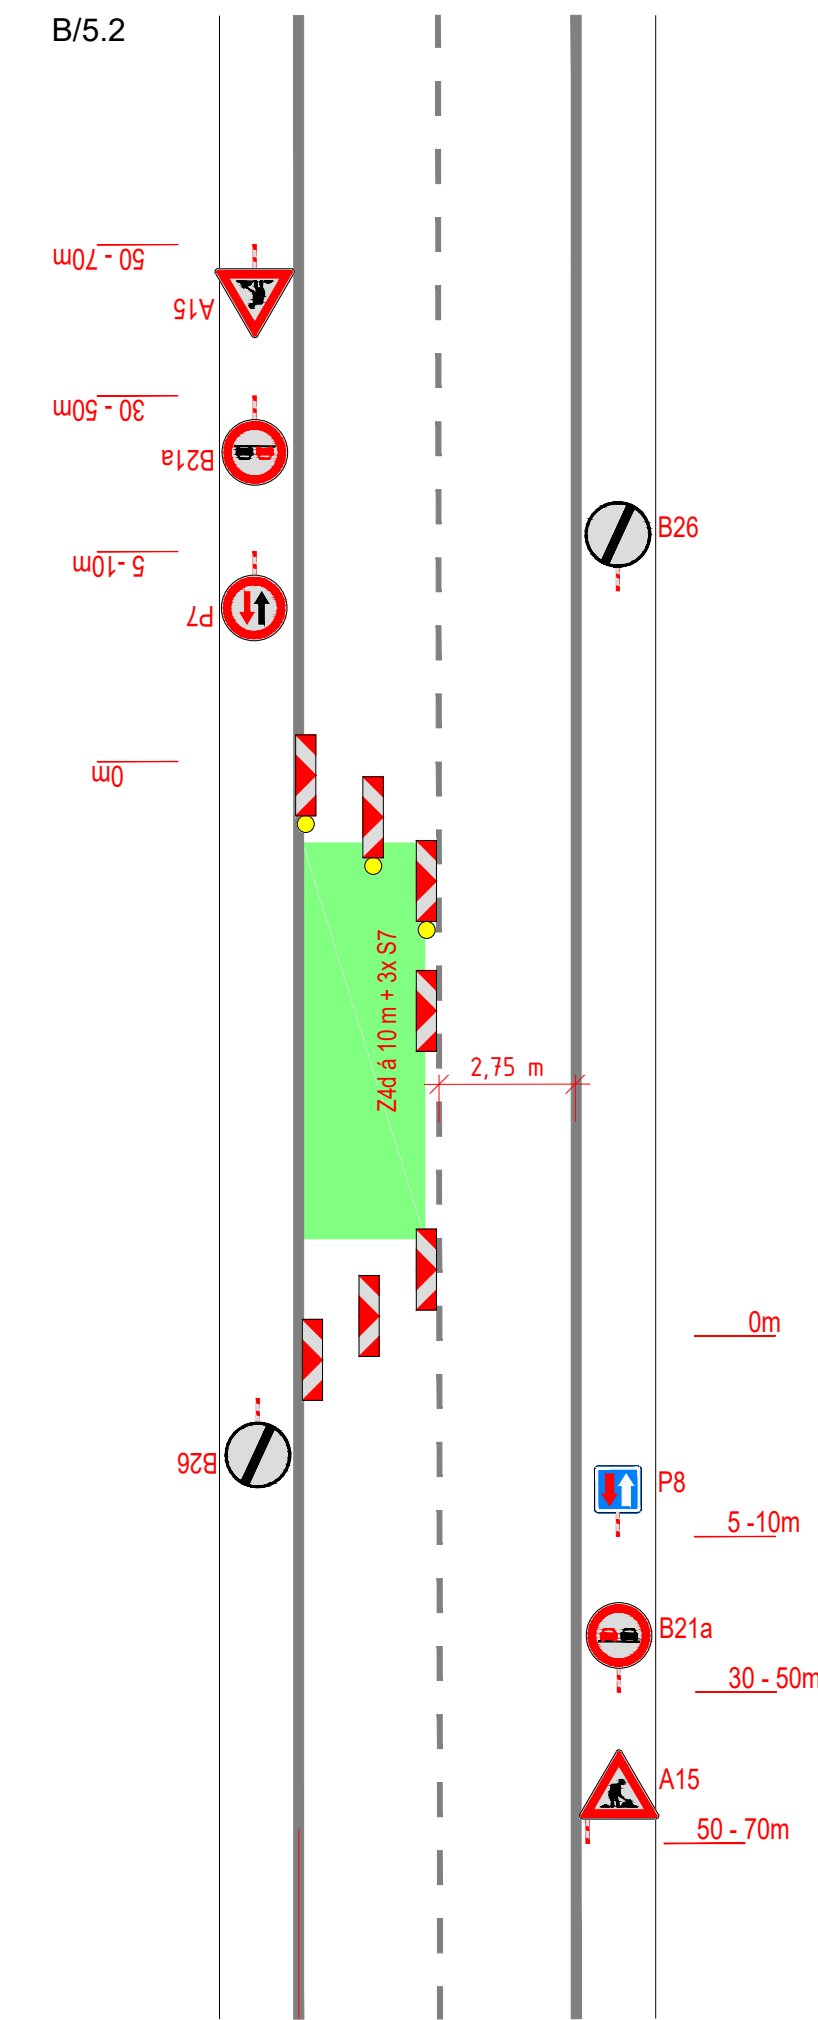

PLATNOST DOKUMENTACE		
V dne	V dne	V dne

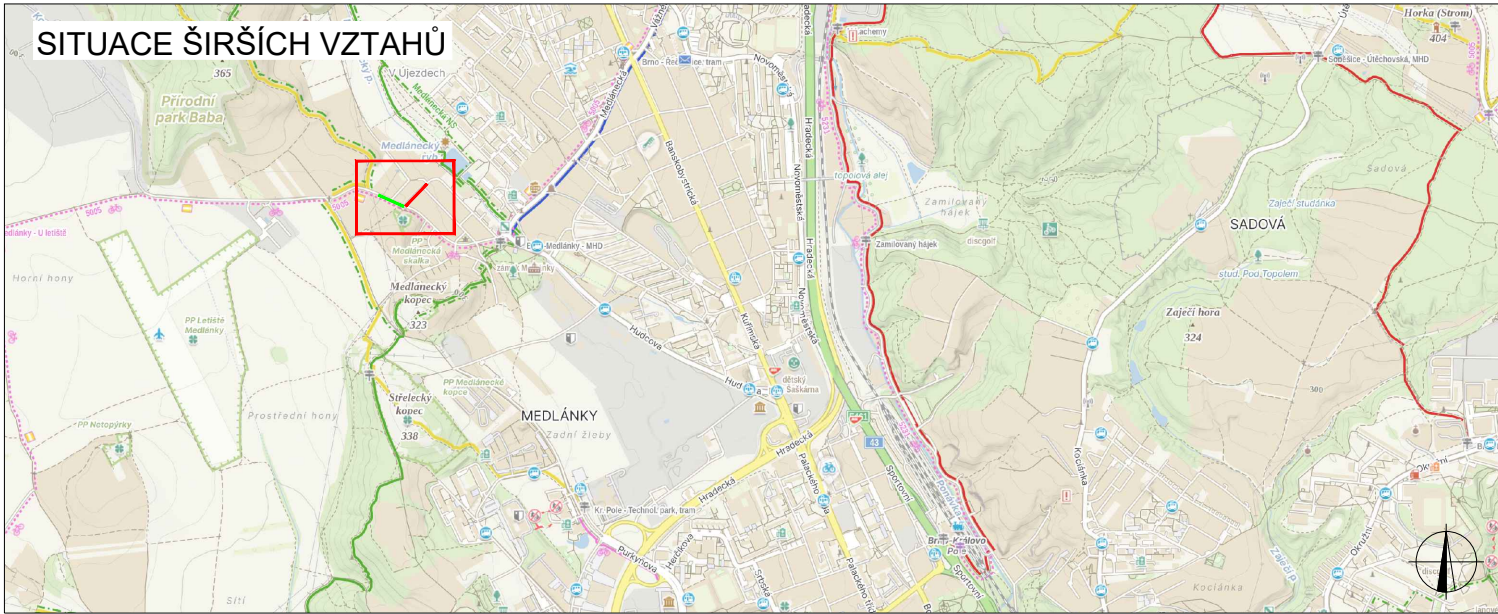

LEGENDA			
	TRVALÉ SVISLÉ DOPRAVNÍ ZNAČENÍ		IP22
	DOČASNĚ ZNEPLATNĚNÉ TRVALÉ DOPRAVNÍ ZNAČENÍ		B28
	NAVRŽENÉ PŘECHODNÉ DOPRAVNÍ ZNAČENÍ		E13
INSTALACE PŘECHODNÉHO DOPRAVNÍHO ZNAČENÍ BUDE PROVEDENO DLE PRAVIDEL TP 65 A TP 66 A TP 133		NAVRŽENÉ PŘECHODNÉ DOPRAVNÍ ZNAČENÍ MONTÁŽ: 7 DNÍ PŘED ZAHÁJENÍ AKCE	
		UZAVŘENÝ ÚSEK POSUVNÉ PRACOVNÍ PRACOVNÍ MÍSTO	
		c.j. MMB/0474200/2026/TOMS	

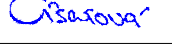ZODPOVĚDNÝ PROJEKTANT:	Ing. Kateřina Čísařová		  GEFAB CS spol. s r.o. Švédská 324/5, 620 00 Brno www.gefab.cz	
VYPRACOVAL:	Matěj Sabela			
KONTROLOVAL:	Ing. Kateřina Čísařová			
NÁZEV STAVBY: Turistická x Rysova - rekonstrukce komunikace Jihomoravský kraj, Brno - Medlánky			ČÍSLO ZAKÁZKY:	223/2026
			DATUM:	08/2026
			FORMÁT:	
OBSAH: Situace dopravně-inženýrských opatření			MĚŘÍTKO:	1:1
			ÚČEL:	RDS
			ČÍSLO PŘÍLOHY:	SOUPRAVA:
			1.1	