


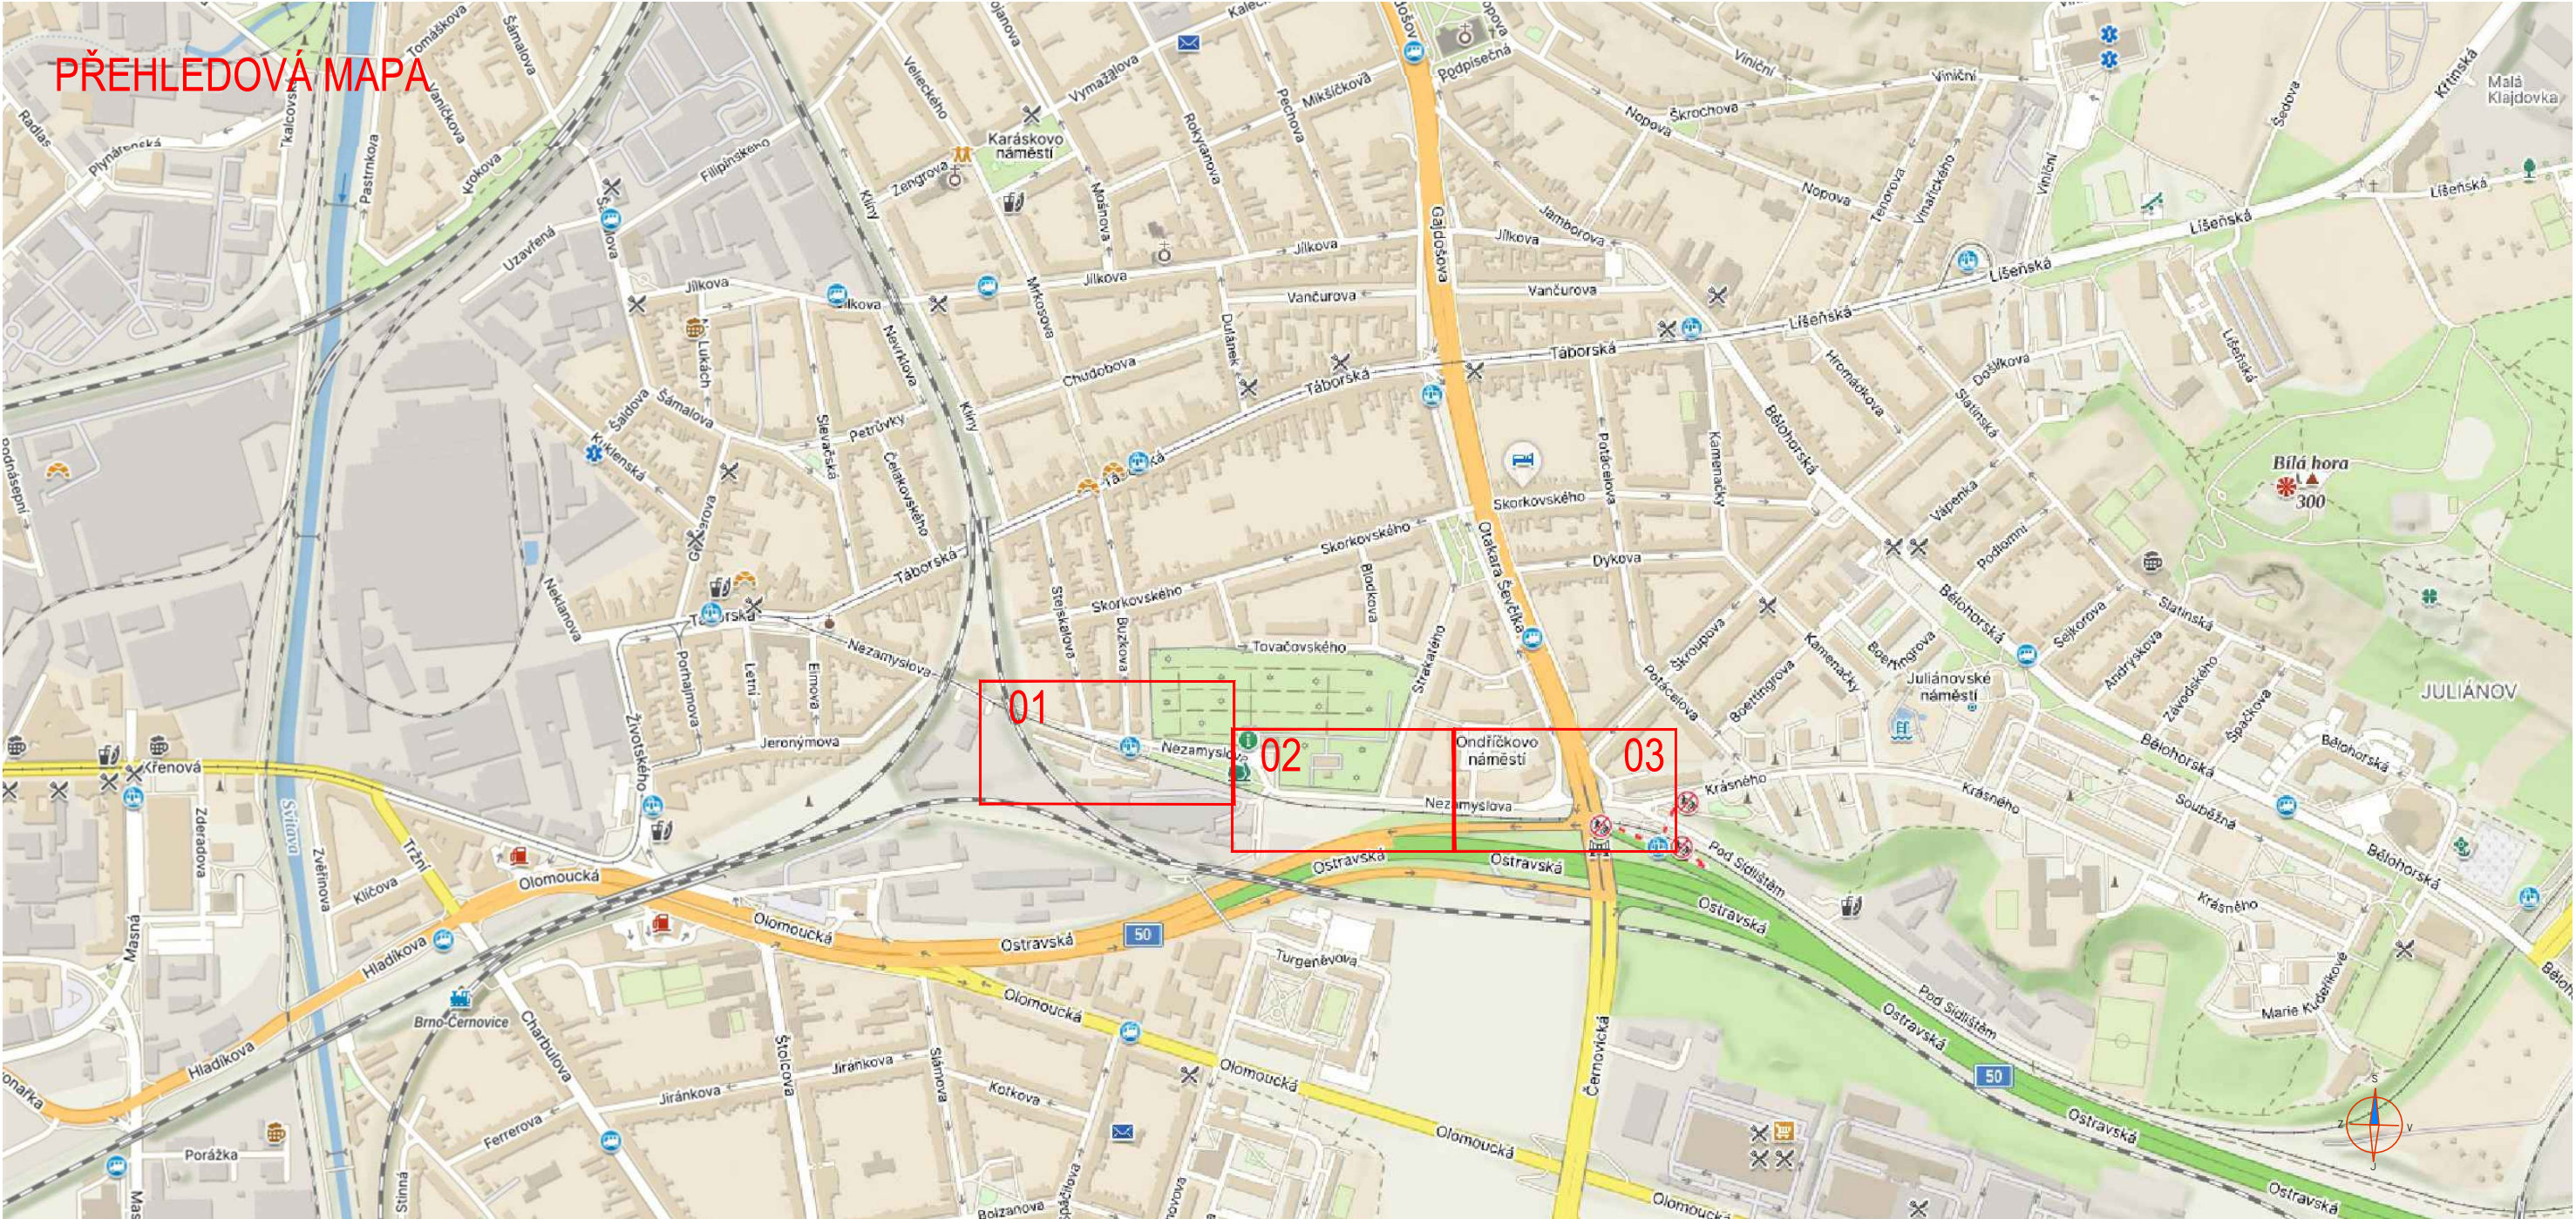

ZNAKOM s.r.o. – Olomoucká 1177/178, Slatina, 627 00 Brno, TEL. 602 332 710, ZNAKOM@ZNAKOM.CZ

Vypracoval:

Michaela Strakošová

podpis:

Strakošová

Zodpovědný projektant:

Michaela Strakošová

podpis:

Strakošová

Ředitel/Technická kontrola:

Petr Bednář

podpis:

Bednář



ZNAKOM s.r.o., Olomoucká 1177/178, 62700 Brno

Místo: MČ BRNO–ŽIDENICE (KÚ ŽIDENICE, ZÁBRDOVICE)

Komunikace: MÍSTNÍ KOMUNIKACE

Staničení úseku: BEZ STANIČENÍ

Akce:

BKOM - ZAKOS - BLOKOVÉ ČIŠTĚNÍ
NEZAMYSLOVA

Obsah:

PŘECHODNÁ ÚPRAVA DOPRAVNÍHO ZNAČENÍ

Číslo zak.: 23Z00407

Formát: A3

Datum: 14.07.2026

Číslo přílohy:

00




LEGENDA:		TYP 1:	TYP 2:
	A15	PŘECHODNÉ DOPRAVNÍ ZNAČENÍ	
	IP4b	STÁVAJÍCÍ DOPRAVNÍ ZNAČENÍ	
	IP4b	STÁVAJÍCÍ DOPRAVNÍ ZNAČENÍ DOČASNĚ ZRUŠENÉ	
POZNÁMKA: - Umístění dopravního značení dle: TP č.65 (Zásady pro dopravní značení na pozemních komunikacích) TP č.66 (Zásady pro označování pracovních míst na pozemních komunikacích) TP č.133 (Zásady pro vodorovné dopravní značení na pozemních komunikacích) - Přechodné DZ B29 bude osazeno 7 dní před začátkem stavby a v den stavby odstraněno.		  BLOKOVÉ ČISTĚNÍ DNE : ČAS :	  BLOKOVÉ ČISTĚNÍ VČETNĚ ZALIVŮ DNE : ČAS :

ZNAKOM s.r.o. — Olomoucká 1177/178, Slatina, 627 00 Brno, TEL. 602 332 710, ZNAKOM@ZNAKOM.CZ			
Vypracoval: Michaela Strakošová podpis: 	Zodpovědný projektant: Michaela Strakošová podpis: 	Ředitel/Technická kontrola: Petr Bednář podpis: 	 ZNAKOM s.r.o., Olomoucká 1177/178, 62700 Brno


Místo:	MČ BRNO–ŽIDENICE (KÚ ŽIDENICE, ZÁBRDOVICE)	Číslo zak.:	23Z00407
Komunikace:	MÍSTNÍ KOMUNIKACE	Formát:	A3
Staničení úseku:	BEZ STANIČENÍ	Datum:	14.07.2026
Akce:	BKOM - ZÁKOS - BLOKOVÉ ČIŠTĚNÍ NEZAMYSLOVA	Číslo přílohy: 01	
Obsah:	PŘECHODNÁ ÚPRAVA DOPRAVNÍHO ZNAČENÍ		

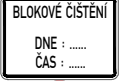

LEGENDA:	TYP 1:	TYP 2:
 A15 PŘECHODNÉ DOPRAVNÍ ZNAČENÍ	 B29	 B29
 IP4b STÁVAJÍCÍ DOPRAVNÍ ZNAČENÍ	 E13	 E13
 IP4b STÁVAJÍCÍ DOPRAVNÍ ZNAČENÍ DOČASNĚ ZRUŠENÉ		
POZNÁMKA: - Umístění dopravního značení dle: TP č.65 (Zásady pro dopravní značení na pozemních komunikacích) TP č.66 (Zásady pro označování pracovních míst na pozemních komunikacích) TP č.133 (Zásady pro vodorovné dopravní značení na pozemních komunikacích) - Přechodné DZ B29 bude osazeno 7 dní před začátkem stavby a v den stavby odstraněno.		

ZNAKOM s.r.o. – Olomoucká 1177/178, Slatina, 627 00 Brno, TEL. 602 332 710, ZNAKOM@ZNAKOM.CZ			
Vypracoval: Michaela Strakošová podpis: 		Zodpovědný projektant: Michaela Strakošová podpis: 	
		Ředitel/Technická kontrola: Petr Bednář podpis: 	
		 ZNAKOM s.r.o., Olomoucká 1177/178, 62700 Brno	

Místo:	MČ BRNO–ŽIDENICE (KÚ ŽIDENICE, ZÁBRDOVICE)	Číslo zak.:	23Z00407
Komunikace:	MÍSTNÍ KOMUNIKACE	Formát:	A3
Staničení úseku:	BEZ STANIČENÍ	Datum:	14.07.2026
Akce:	BKOM - ZÁKOS - BLOKOVÉ ČIŠTĚNÍ NEZAMYSLOVA	Číslo přílohy:	02
Obsah:	PŘECHODNÁ ÚPRAVA DOPRAVNÍHO ZNAČENÍ		

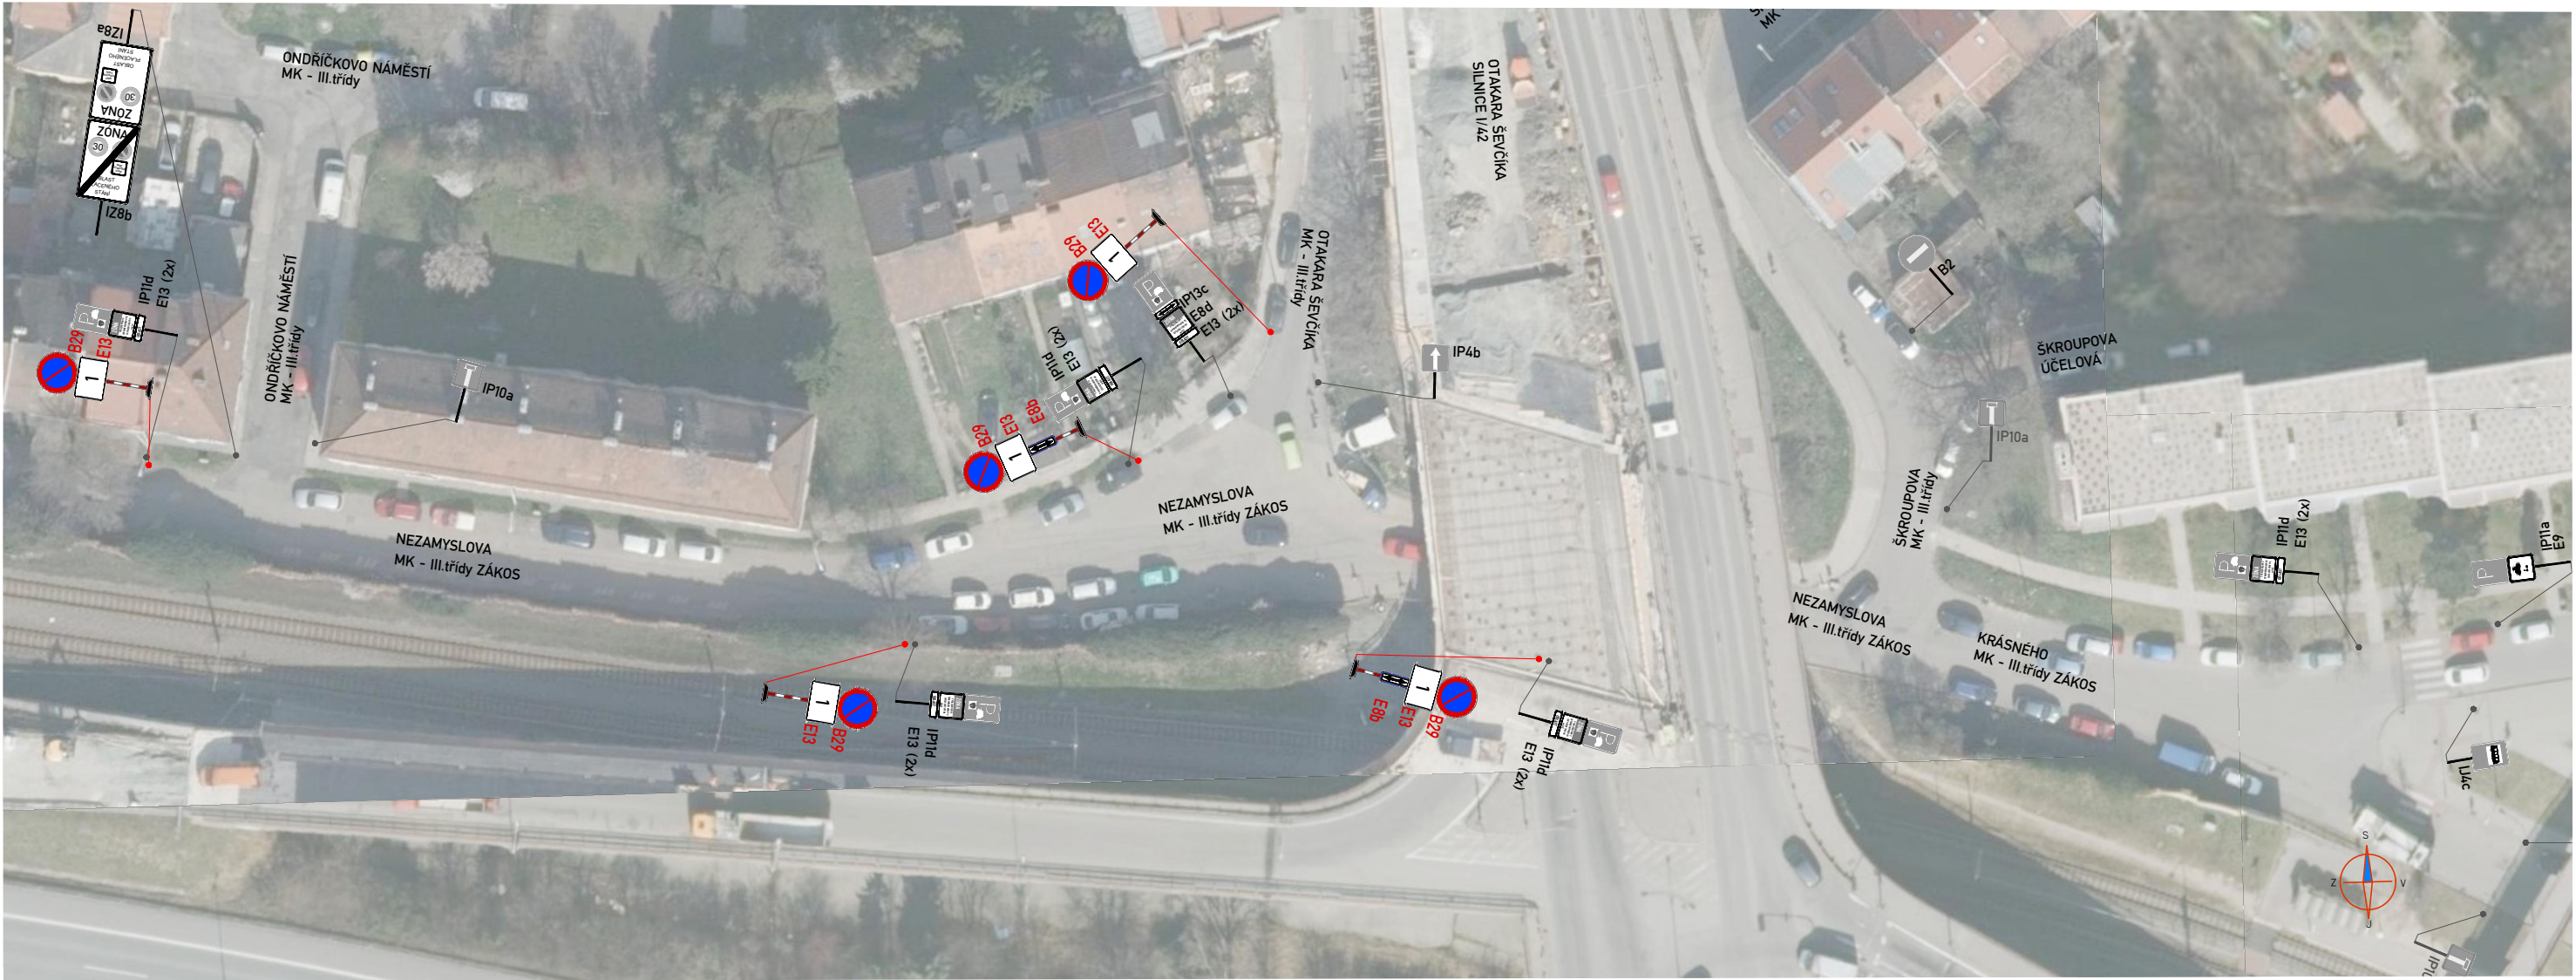

LEGENDA:		TYP 1:	TYP 2:
	A15	PŘECHODNÉ DOPRAVNÍ ZNAČENÍ	
	IP4b	STÁVAJÍCÍ DOPRAVNÍ ZNAČENÍ	
	IP4b	STÁVAJÍCÍ DOPRAVNÍ ZNAČENÍ DOČASNĚ ZRUŠENÉ	
POZNÁMKA: - Umístění dopravního značení dle: TP č.65 (Zásady pro dopravní značení na pozemních komunikacích) TP č.66 (Zásady pro označování pracovních míst na pozemních komunikacích) TP č.133 (Zásady pro vodorovné dopravní značení na pozemních komunikacích) - Přechodné DZ B29 bude osazeno 7 dní před začátkem stavby a v den stavby odstraněno.			

ZNAKOM s.r.o. – Olomoucká 1177/178, Slatina, 627 00 Brno, TEL. 602 332 710, ZNAKOM@ZNAKOM.CZ			
Vypracoval: Michaela Strakošová podpis: 	Zodpovědný projektant: Michaela Strakošová podpis: 	Ředitel/Technická kontrola: Petr Bednář podpis: 	 ZNAKOM s.r.o., Olomoucká 1177/178, 62700 Brno
Místo: MČ BRNO–ŽIDENICE (KÚ ŽIDENICE, ZÁBRDOVICE)		Číslo zak.:	23Z00407
Komunikace: MÍSTNÍ KOMUNIKACE		Formát:	A3
Staničení úseku: BEZ STANIČENÍ		Datum:	14.07.2026
Akce: BKOM - ZÁKOS - BLOKOVÉ ČISTĚNÍ NEZAMYSLOVA		Číslo přílohy: 03	
Obsah: PŘECHODNÁ ÚPRAVA DOPRAVNÍHO ZNAČENÍ			