




ZNAKOM s.r.o. – Olomoucká 1177/178, Slatina, 627 00 Brno, TEL. 602 332 710, ZNAKOM@ZNAKOM.CZ			
Vypracoval: Michaela Strakošová podpis: <i>Strakošová</i>	Zodpovědný projektant: Michaela Strakošová podpis: <i>Strakošová</i>	Ředitel/Technická kontrola: Petr Bednář podpis: <i>Bednář</i>	 ZNAKOM s.r.o., Olomoucká 1177/178, 62700 Brno

Místo: MČ BRNO–ŽIDENICE (KÚ ŽIDENICE, ZÁBRDOVICE)	Číslo zak.: 23Z00407
Komunikace: MÍSTNÍ KOMUNIKACE	Formát: A3
Staničení úseku: BEZ STANIČENÍ	Datum: 14.07.2026
Akce: BKOM - ZAKOS - BLOKOVÉ ČIŠTĚNÍ PODSEDNICKÁ	Číslo přílohy: 00
Obsah: PŘECHODNÁ ÚPRAVA DOPRAVNÍHO ZNAČENÍ	

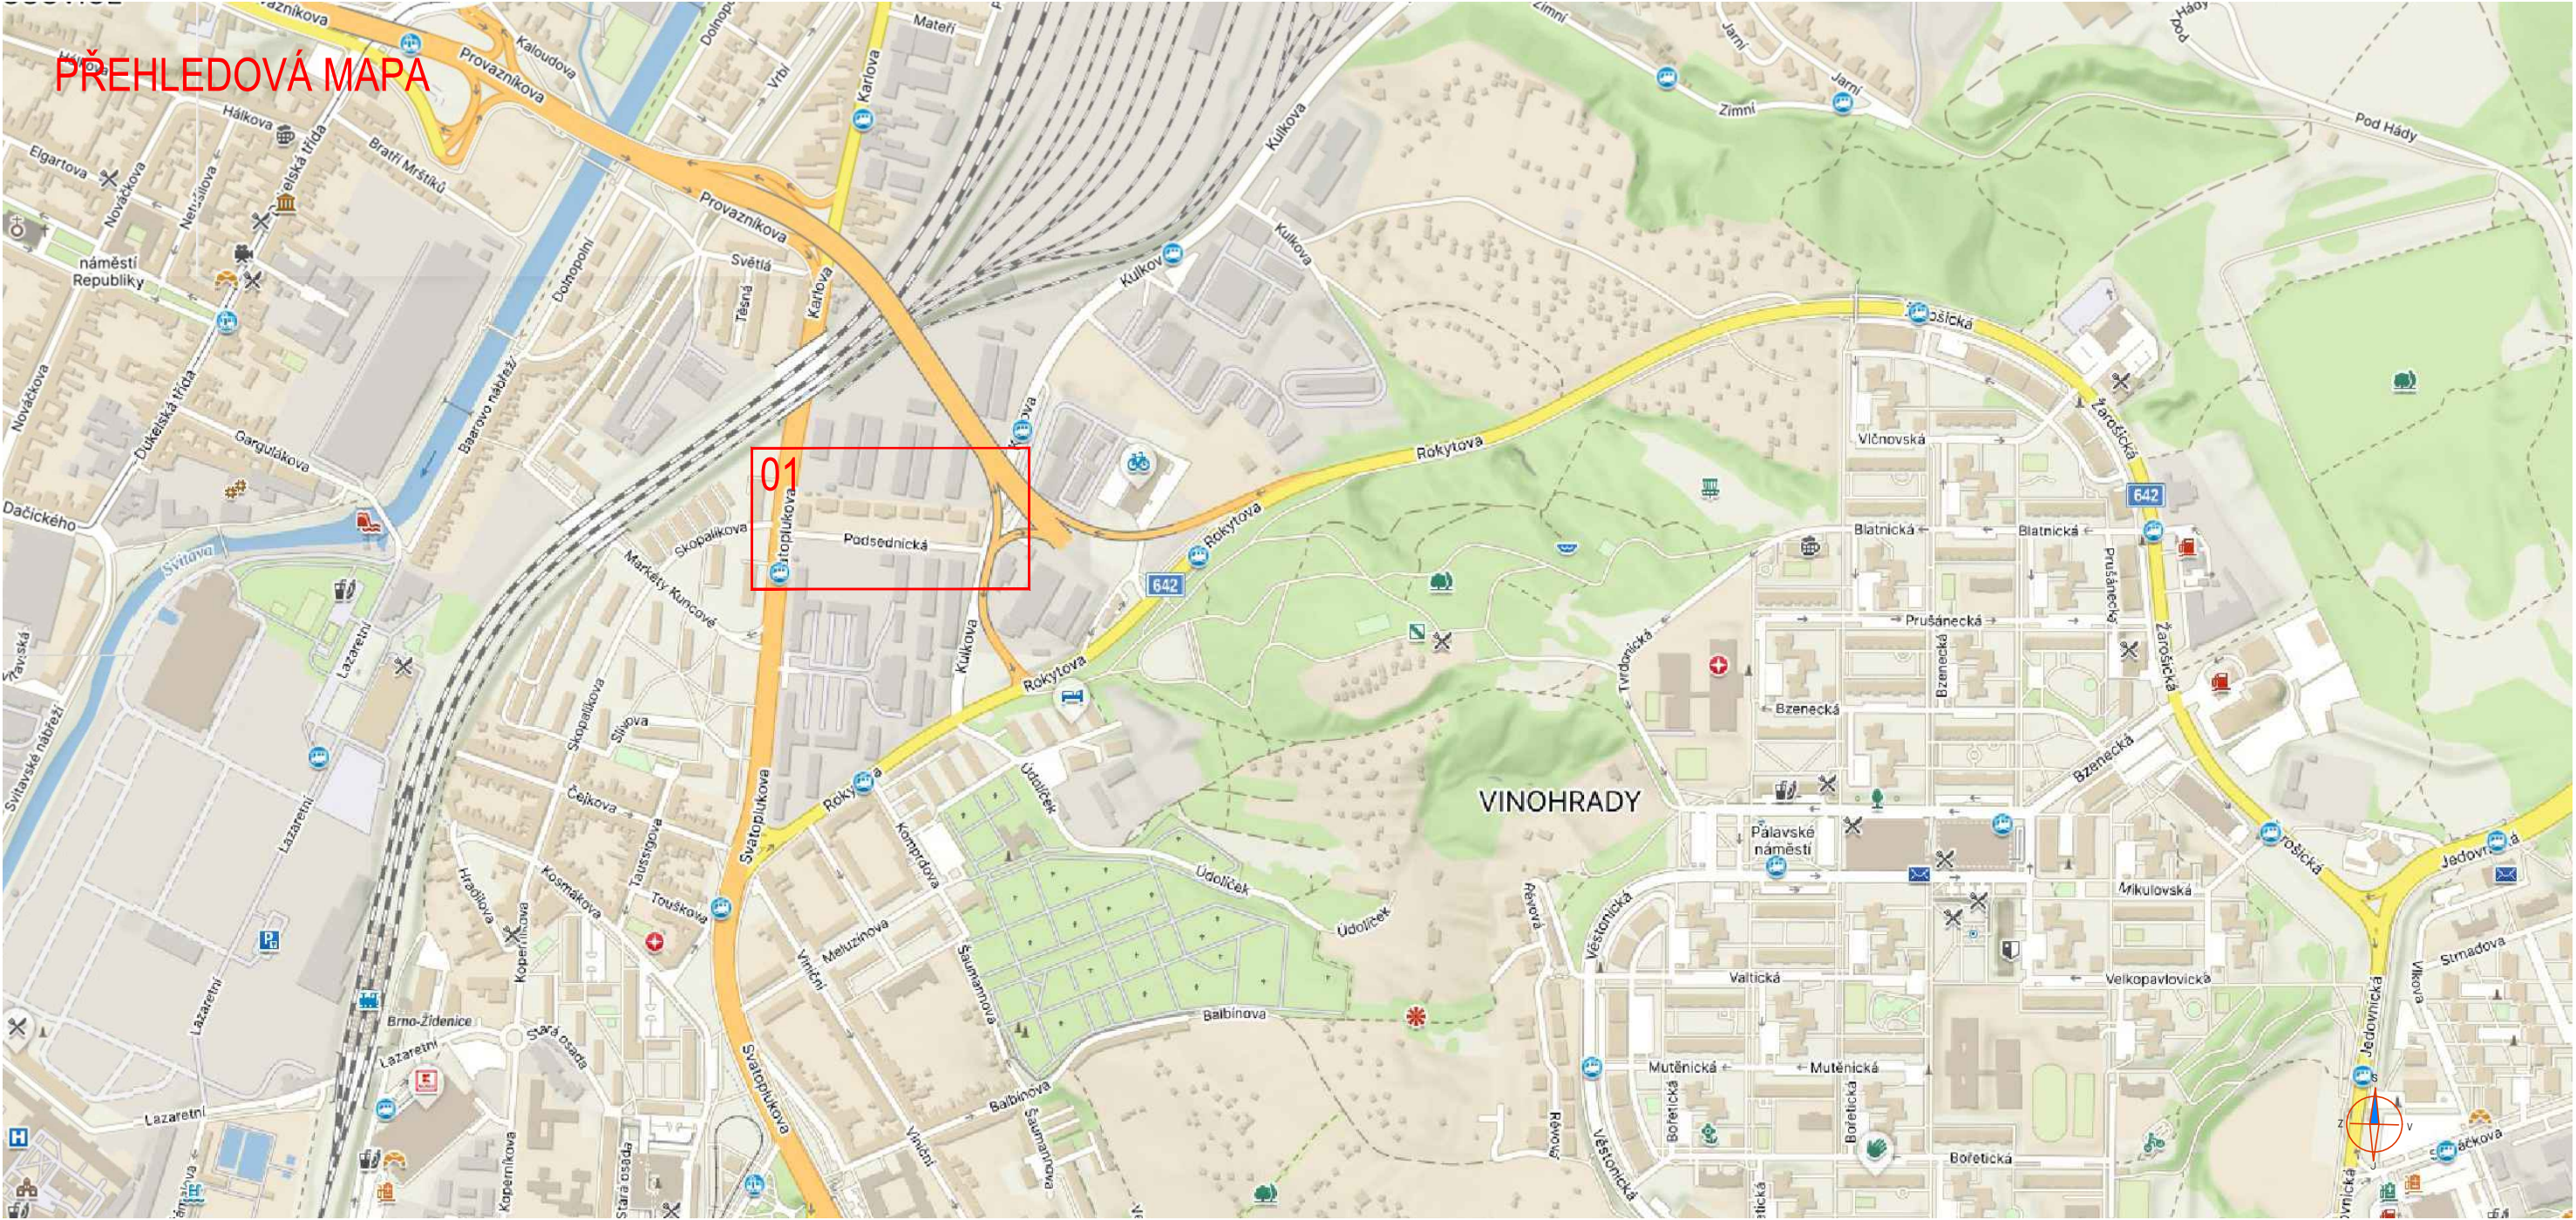

LEGENDA:	TYP 1:	TYP 2:
 A15 PŘECHODNÉ DOPRAVNÍ ZNAČENÍ	 B29 E13	 B29 E13
 IP4b STÁVAJÍCÍ DOPRAVNÍ ZNAČENÍ		
 IP4b STÁVAJÍCÍ DOPRAVNÍ ZNAČENÍ DOČASNĚ ZRUŠENÉ		
POZNÁMKA: - Umístění dopravního značení dle: TP č.65 (Zásady pro dopravní značení na pozemních komunikacích) TP č.66 (Zásady pro označování pracovních míst na pozemních komunikacích) TP č.133 (Zásady pro vodorovné dopravní značení na pozemních komunikacích) - Přechodné DZ B29 bude osazeno 7 dní před začátkem stavby a v den stavby odstraněno.		

ZNAKOM s.r.o. – Olomoucká 1177/178, Slatina, 627 00 Brno, TEL. 602 332 710, ZNAKOM@ZNAKOM.CZ			
Vypracoval: Michaela Strakošová podpis: 		Zodpovědný projektant: Michaela Strakošová podpis: 	
		Ředitel/Technická kontrola: Petr Bednář podpis: 	
		 ZNAKOM s.r.o., Olomoucká 1177/178, 62700 Brno	

Místo:	MČ BRNO–ŽIDENICE (KÚ ŽIDENICE, ZÁBRDOVICE)	Číslo zak.:	23Z00407
Komunikace:	MÍSTNÍ KOMUNIKACE	Formát:	A3
Staničení úseku:	BEZ STANIČENÍ	Datum:	14.07.2026
Akce:	BKOM - ZÁKOS - BLOKOVÉ ČIŠTĚNÍ PODSEDNICKÁ	Číslo přílohy:	01
Obsah:	PŘECHODNÁ ÚPRAVA DOPRAVNÍHO ZNAČENÍ		