
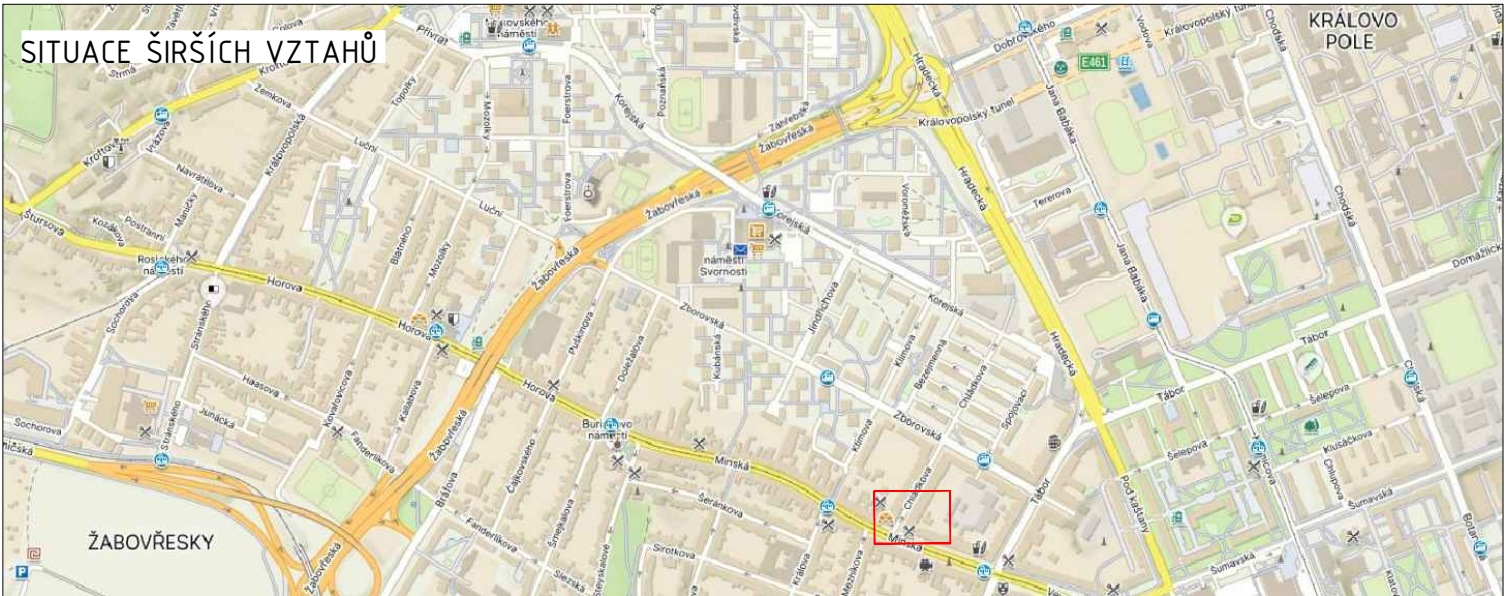


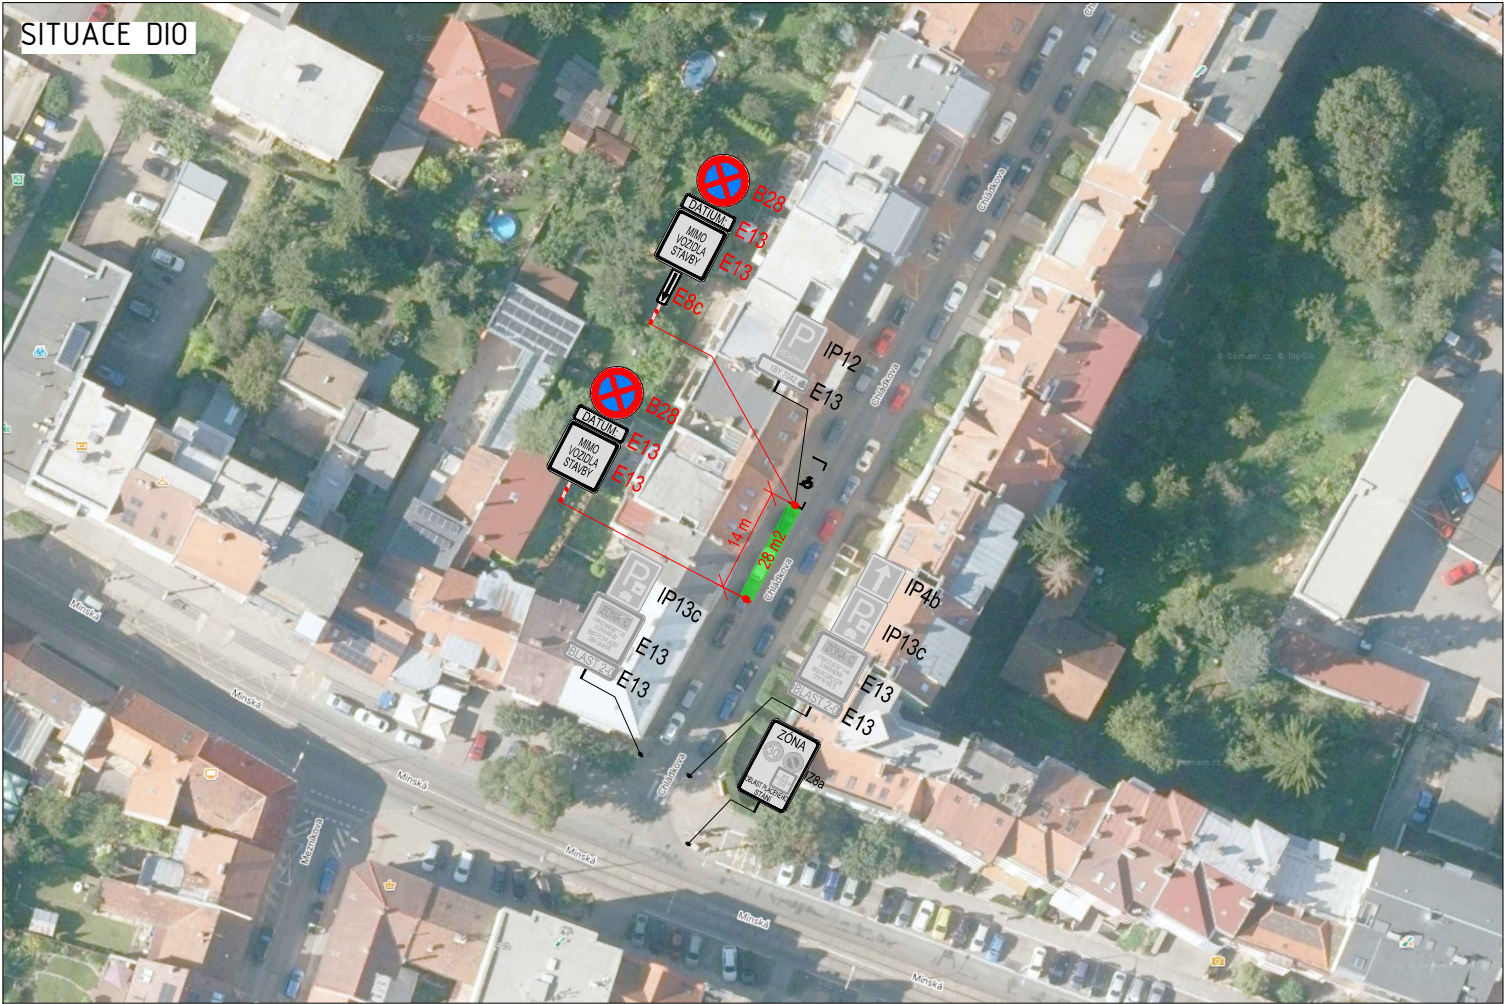

LEGENDA:		PLATNOST DOKUMENTACE	
	TRVALÉ SVISLÉ DOPRAVNÍ ZNAČENÍ		NAVŘZENÉ PŘECHODNÉ DOPRAVNÍ ZNAČENÍ - BUDE OSAŽENO 7 DNÍ DOPŘEDU
	DOČASNĚ ZNEPLATNĚNÉ TRVALÉ DOPRAVNÍ ZNAČENÍ		PRACOVNÍ MÍSTO - ZÁBOR PRO KONTEJNER
NÁZEV STAVBY:		ČÍSLO ZAKÁZKY:	2021
DIO - Chládkova 5, Brno - Žabovřesky		DATUM:	07/2026
Brno, okr. Brno - město, kraj Jihomoravský		FORMÁT:	1x A4
OBSAH:		MĚŘÍTKO:	-
Přechodné dopravní značení		ÚČEL:	RDS
		ČÍSLO PŘÍLOHY:	SOUPRAVA:
		1	