


MMB/0475026/2026
OD/MMB/0453597/2026/2

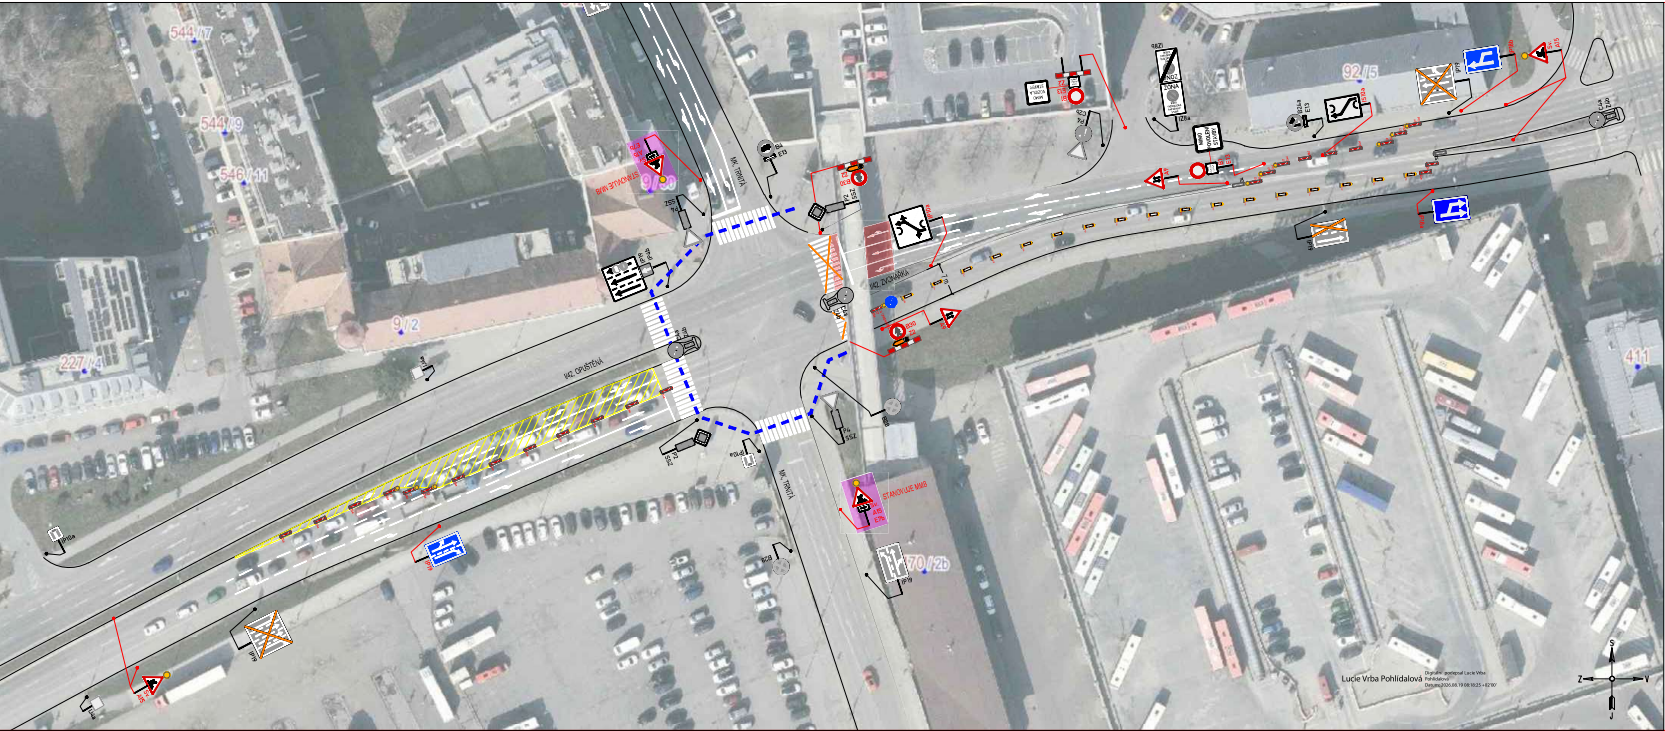

PRÉHLEDOVÁ MAPA:


LEGENDA:

	STÁVAJÍCÍ SMĚR DĚ		PRŮMĚRNĚ SMĚR DĚ
	STÁVAJÍCÍ SMĚR DĚ DOČASNĚ ZRUŠENÉ		ZABŮR - PRACOVNÍ MÍSTO
			ZABŮR - BEZPEČNOSTNÍ

POZNÁMKY:
Ustanovení dopravních značek bude realizováno v souladu s TP 6, 65, TP 6, 66, TP 6, 67, 68, TP 6, 69 a v ustanovení zákona č. 361/2003 Sb.
Číslovaní ulic a číselníky stávků bude upraveno podle schváleného projektu a bude v souladu s 361/2003 Sb. a zákonem 361/2003 Sb.
• TP 6, 65 (Značky pro dopravní značení na pozemních komunikacích)
• TP 6, 66 (Značky pro dopravní značení na pozemních komunikacích)
• TP 6, 67 (Značky pro dopravní značení na pozemních komunikacích)
• TP 6, 68 (Značky pro dopravní značení na pozemních komunikacích)
• TP 6, 69 (Značky pro dopravní značení na pozemních komunikacích)

PRÁCE POUZE V NOČNÍCH HODINÁCH, V ČASE 22:30 - 5:15.
SSZ 3.03 ZVONÁŘKA - TRNITÁ, JE V TOMTO ČASE V REŽIMU BUKAVÉ ŽLTÉ.
SITUACE 1

ZNAKOM s.r.o. - OLŠOVSKÁ 1177/178, 602 00 BRNO, IČO: 2626 4641, TEL.: +420 602 332 210, E-MAIL: ZNAKOM@ZNAKOM.CZ, WEB: WWW.ZNAKOM.CZ			
Vypracoval: Stápan REZNIK podpis:	Zpracoval projektant: Stápan REZNIK podpis:	Revizor/Technická kontrola: Petr Bednář podpis:	ZNAKOM
Místo: BRNO, ul. ZVONÁŘKA	Číslo zak.: 27210047		
Komunikace: I/42	Formát: 297x870		
Staničení úseku: -	Datum: 8/2026		
Alce: I/42 ZVONÁŘKA - OPRAVA MOSTNÍ KONSTRUKCE LÁVKY PRO PĚŠÍ	Revize: 00		
Obsah: PŘECHOVNÁ ÚPRAVA PROVOZU	Číslo přílohy: 1		

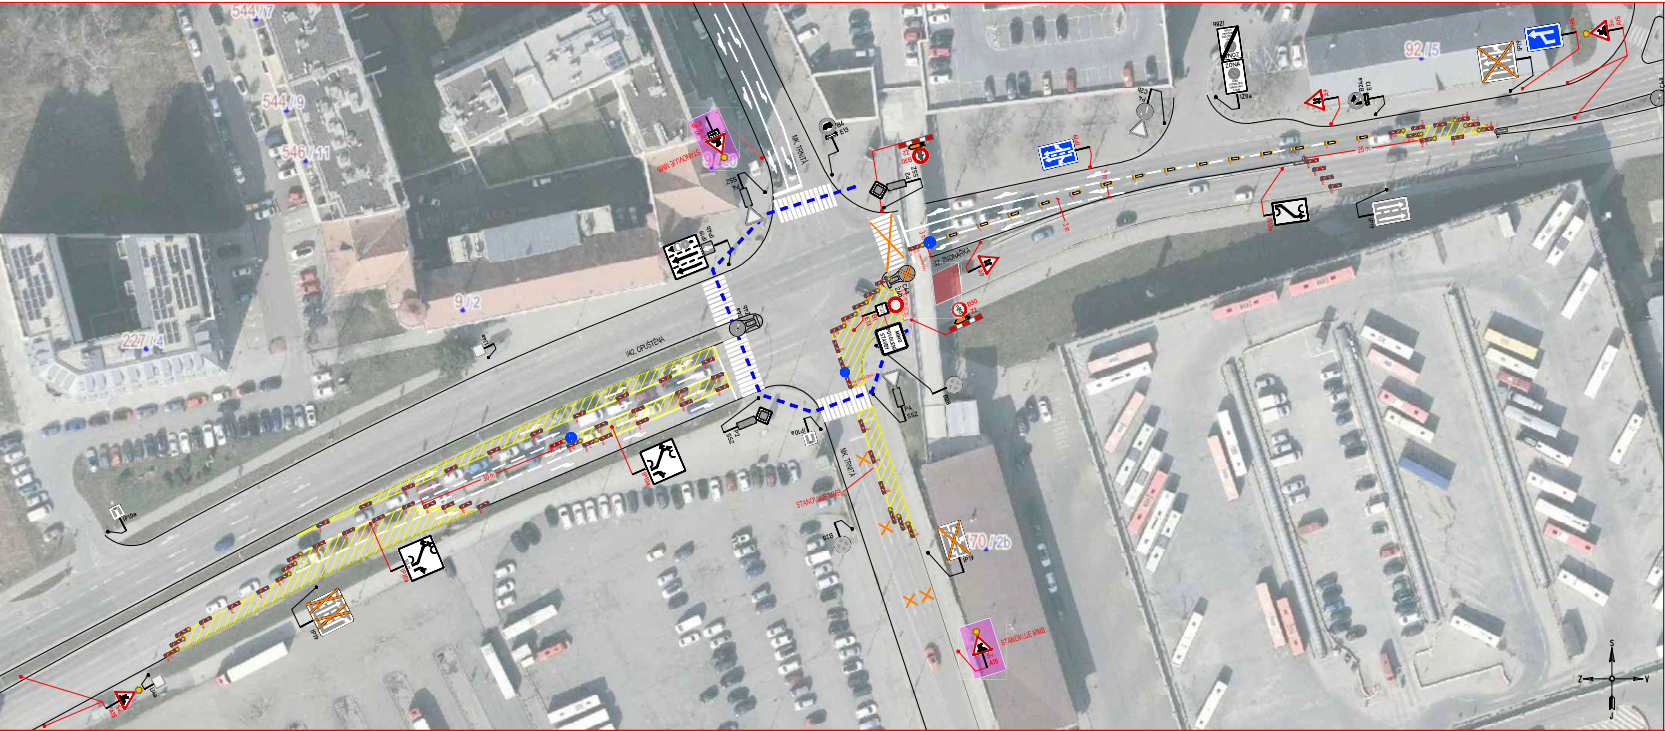

LEGENDA			
	STAVAJÍCÍ SVĚTLÉ DZ		PROMĚNOVNÍ SVĚTLÉ DZ
	STAVAJÍCÍ SVĚTLÉ DZ DOČASNÉ ZPRŮHEBNĚ		ZABOR - PRACOVNÍ MÍSTO
			ZABOR - BEZPEČNOSTNÍ
ZVONÁŘKA Všechny dopravní značky bude rozestavěno v souladu s TP 1.65, TP 1.66, TP 1.67 a z ucelenosti odstavce 1.381/1330/21. Chvěnlivé výhledy a zvláštní režim bude odpovídat podmínkám zabezpečení dle tabulky 2, 203/2021 St. a zvlášť BČP. - TP 6.02 (Zabudování dopravního značení na pozemních komunikacích) - TP 6.03 (Zabudování dopravního značení na pozemních komunikacích) - TP 6.04 (Zabudování dopravního značení na pozemních komunikacích) - TP 6.05 (Zabudování dopravního značení na pozemních komunikacích)			

PRÁCE POUZE V NOČNÍCH HODINÁCH, V ČASE 22:30 - 5:15.
SSZ 3.03 ZVONÁŘKA - TRNITÁ, JE V TOMTO ČASE V REŽIMU BLIKAVÉ ŽLTÉ.

MMB/0475026/2026
OD/MMB/0453597/2026/2

SITUACE 2			
ZNAMOM s.r.o. - OLŠOVSKÁ 1177/176, 627 00 BRNO, IČO: 2626 4641, TEL.: +420 602 332 210, E-MAIL: ZNAMOMBRNO@ZNAMOM.CZ, WEB: WWW.ZNAMOM.CZ			
Vypracoval: Stápan REZNIK podepsal:	Zpracoval projektant: Stápan REZNIK podepsal:	Revizní/technická kontrola: Petr Bednář podepsal:	
Místo:	BRNO, ul. ZVONÁŘKA	Číslo zak.:	27210047
Komunikace:	I/42	Formát:	297x870
Stanoviště úseku:	—	Datum:	8/2026
Akce:	I/42 ZVONÁŘKA - OPRAVA MOSTNÍ KONSTRUKCE LÁVKY PRO PĚŠÍ	Revize:	00
Obsah:	PŘECHOVNÁ ÚPRAVA PROVOZU		
			2