

SP. ZN.: 5400/OD/MMB/0294674/2026

VYŘIZUJE: Mgr. Lenka Rohlínková

Brno 04.09.2026

Č. J.: MMB/0478725/2026

TEL./E-MAIL: +420 542 174 222/rohlinkova.lenka@brno.cz

OPATŘENÍ OBECNÉ POVAHY

Magistrát města Brna, Odbor dopravy, dále jen „**správní orgán**“, jako správní orgán příslušný podle § 77 odst. 1 písm. c) a § 124 odst. 6 zákona č. 361/2000 Sb., o provozu na pozemních komunikacích a o změnách některých zákonů, v platném znění, ve spojení s článkem 29 odst. 2 písm. e) bodem 1. obecně závazné vyhlášky statutárního města Brna č. 20/2001, kterou se vydává Statut města Brna, v platném znění, tímto

stanovuje

místní úpravu provozu na pozemní komunikaci v ulici Kikrleho v Brně a přilehlých ulicích

tak, jak je uvedeno a popsáno ve výkresu, který je přílohou a nedílnou součástí tohoto opatření obecné povahy.

Odůvodnění

Předmětem tohoto opatření obecné povahy je změna režimu parkování a zjednosměrnění na ulici Kikrleho v Brně v blízkosti základní a mateřské školy Přemyslovo náměstí Brno.

Současný stav

V současné době je ulice Kikrleho v Brně obousměrnou pozemní komunikací, přičemž cílem změny dopravního značení v dotčené ulici je její zjednosměrnění a zpřehlednění parkování při zachování dostatečného průjezdu projíždějícím vozidlům.

Plánované dopravní značení

Návrh dopravního značení realizuje v dotčeném úseku ulice Kikrleho v Brně v pracovní dny podélná obrátková stání na 15 minut od 7 do 9 hodin a od 14 do 16 hodin podél levé strany ulice. U přechodu pro chodce jsou doplněny dopravní stíny pro zabezpečení rozhledu a pro zpomalení dopravy jsou na celé ulici doplněny zpomalovací prahy. Dále jsou na chodníku doplněny pevné sloupky, které zabezpečí dostatečný průchozí prostor a zároveň brání nežádoucímu parkování vozidel. V druhé polovině ulice, kde nejsou instalovány pevné sloupky, je instalován zákaz zastavení na pravé straně komunikace, přičemž v době největší intenzity dopravy při návozu dětí do školy, tedy od 7 do 9 hodin, je stání na 15 minut povoleno. Celá změna režimu na ulici přispěje ke zvýšení bezpečnosti v okolí školy a sportovního areálu. Podrobně je plánované dopravní značení zachyceno v přiložené výkresové dokumentaci, která tvoří nedílnou část tohoto opatření obecné povahy.

Projednání návrhu stanovení úpravy provozu s dotčeným orgánem

Návrh stanovení místní úpravy provozu zahrnutý do tohoto opatření obecné povahy byl ve smyslu § 77 odst. 3 zákona č. 361/2000 Sb., o provozu na pozemních komunikacích a o změnách některých zákonů (o silničním provozu), v platném znění, projednán s dotčeným orgánem, kterým je podle § 77 odst. 2 písm. b) téhož zákona Policie České republiky. Přípis byl na Policii České republiky doručen dne 27.05.2026. Dotčený orgán se k tomuto návrhu stanovení místní úpravy provozu ve třicetidenní lhůtě ode dne doručení žádosti o stanovisko nevyjádřil, čímž dochází k uplatnění vyvratitelné domněnky souhlasu dle ustanovení § 77 odst. 3 zákona o silničním provozu.

Připomínky a námítky k návrhu opatření obecné povahy


Návrh opatření obecné povahy byl uveřejněn v souladu se zákonem. Správnímu orgánu nebyly doručeny žádné připomínky ani námítky.

Shrnutí

Od zřízení uvedeného dopravního značení lze očekávat všeobecný přínos pro usměrnění dopravy v dané lokalitě, což by mělo pozitivně přispět ke zvýšení bezpečnosti v okolí základní a mateřské školy a sportovního areálu. Správní orgán má za to, že přijímaná místní úprava provozu na pozemní komunikaci je úpravou z výše uvedených důvodů vhodnou a pro daný úsek potřebnou, dále přiměřenou ve vztahu ke sledovanému cíli a zároveň tato úprava omezuje své adresáty co nejméně.

Poučení


Proti opatření obecné povahy nelze podle § 173 odst. 2 správního řádu podat opravný prostředek. Opatření obecné povahy nabývá účinnosti patnáctým dnem po dni vyvěšení veřejné vyhlášky.

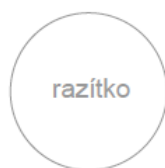

Podepsáno elektronicky

Ing. Bc. Pavel Pospíšek
vedoucí Odboru dopravy

PŘÍLOHY: 01 - výkres změn v místní úpravě provozu na ulici Kikrleho v Brně
POČET LISTŮ 02 + příloha
OBDRŽÍ Opatření obecné povahy je doručováno veřejnou vyhláškou; opatření obecné povahy je vyvěšováno na úřední desce Magistrátu města Brna a na úřední desce úřadu Městské části Brno-Slatina.

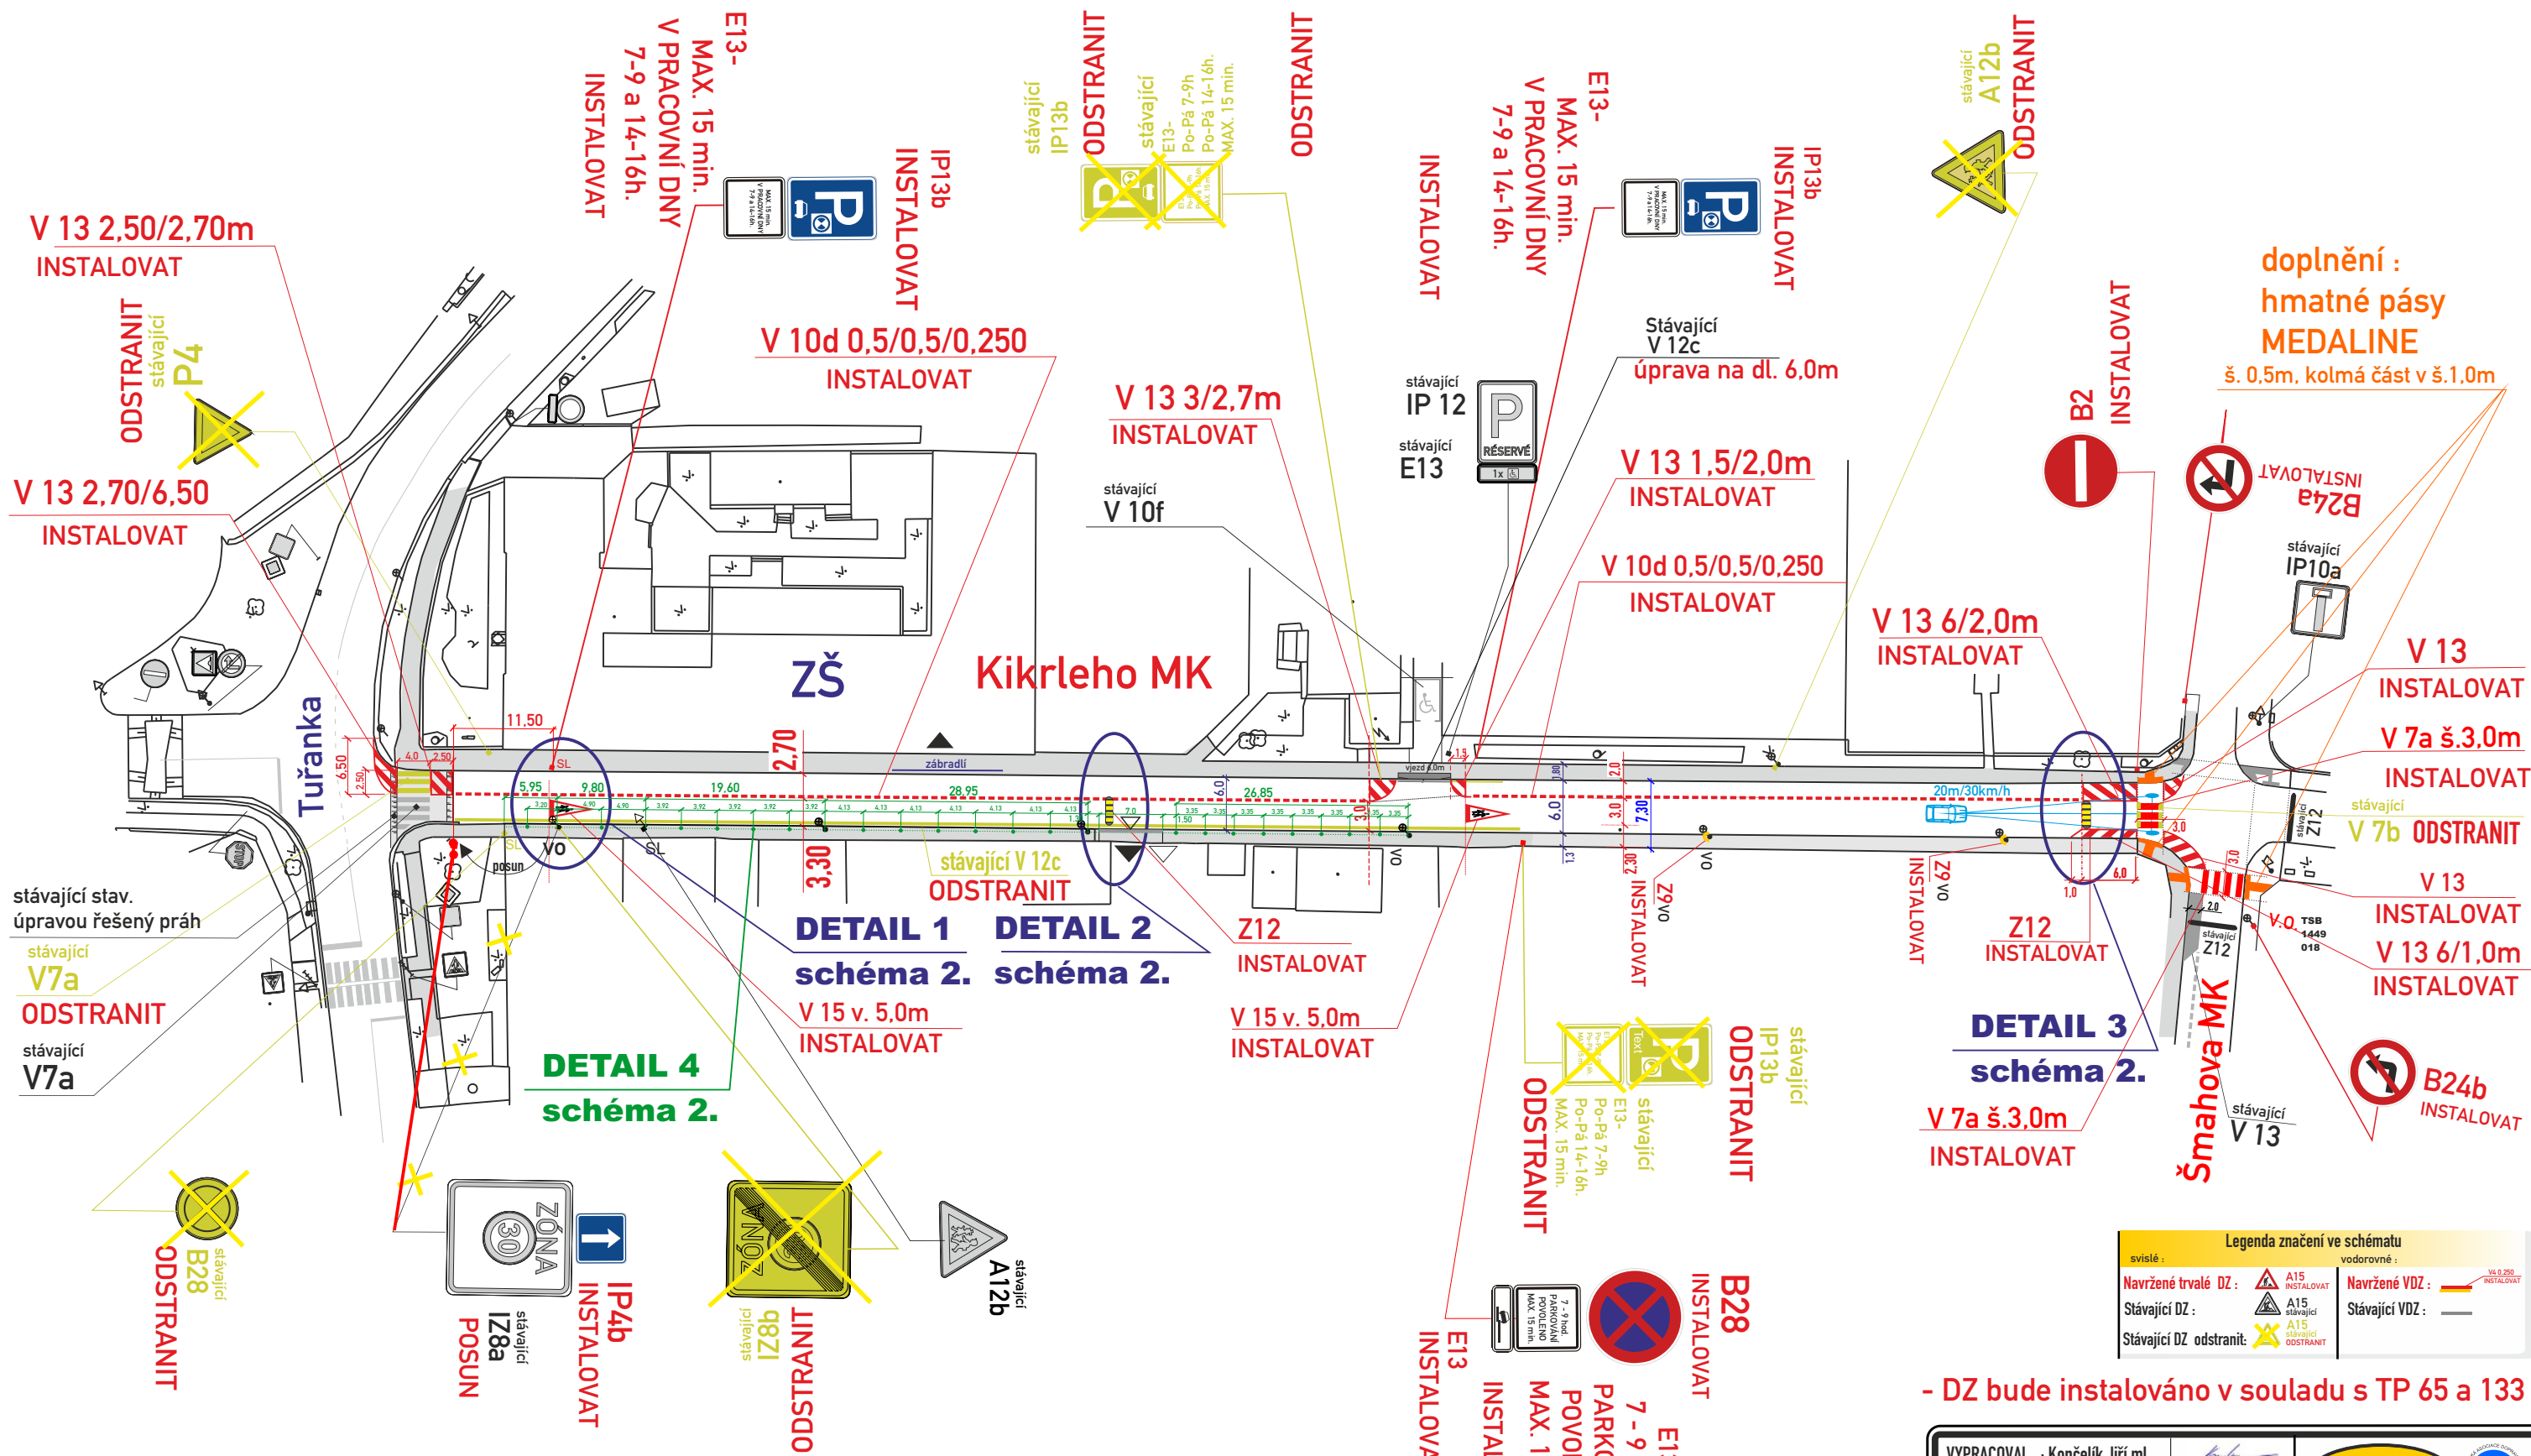



- DZ bude instalováno v souladu s TP 65 a 133

Veškeré vodorovné dopravní značení, které není zobrazeno nebo brání instalaci nového, bude před jeho realizací odstraněno. Zpomalovací retardéry Z12, které nejsou zobrazeny budou v rámci úprav odstraněny

Místní úprava provozu na pozemní komunikaci bude realizována podle zákona č. 361/2000 Sb., vyhlášky č. 294/2015 Sb., podle příslušných českých technických norem ČSN a technických podmínek Ministerstva dopravy.

VYPRACOVAL : Končelík Jiří ml.		
KONTRLOVAL : Ing. Končelík Jiří		
obsah schématu :	TRVALÉ DOPRAVNÍ ZNAČENÍ místní komunikace	
místo akce/název :	BRNO, ul. Kikrleho Změna dopravního režimu, osazení pevných sloupků	
kontakt : SIGNEX, spol. s r.o., Holzova, 138, 627 00 Brno Tel.: 545 226 021-4, mistr: tel.: 602 58 23 25 Služba mimo pracovní dobu: tel.: 602 571 312 email: signex@signex.cz		číslo objednávky / datum : 240258/15.9.25 číslo schématu : 1

**V 15 - provedení barvou - červená/bílá/černá
INSTALOVAT**

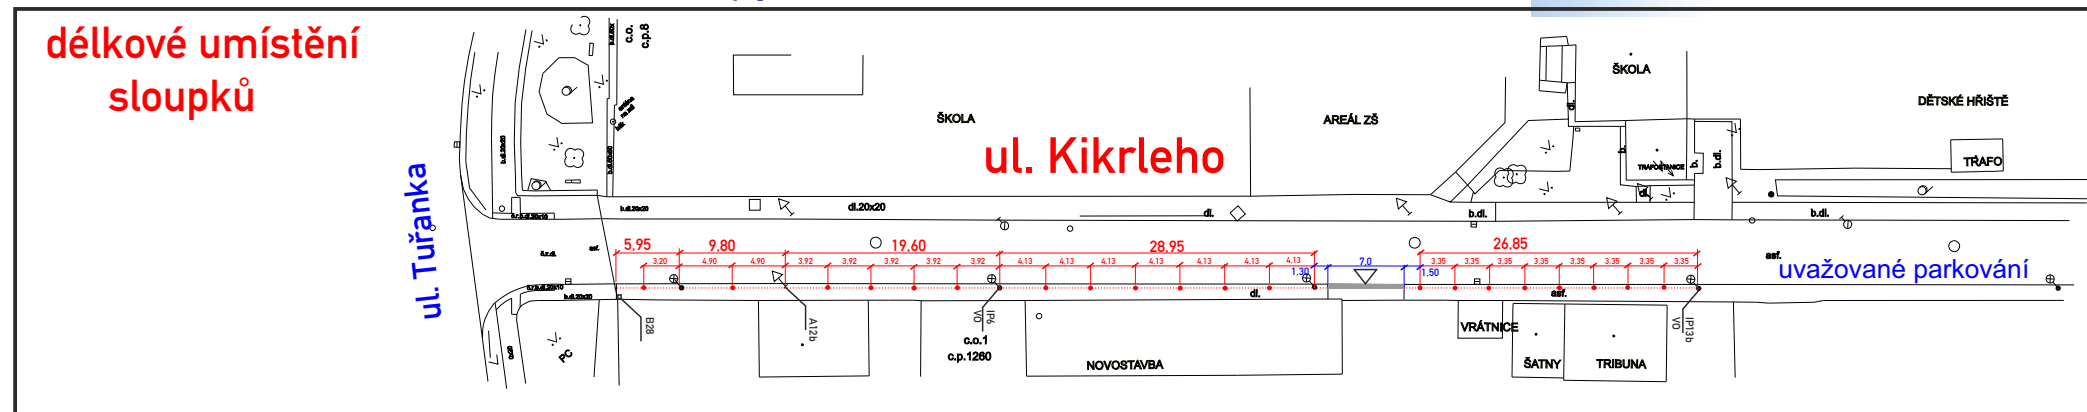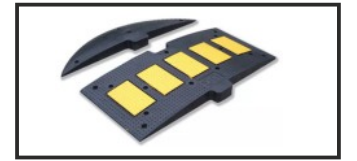

místo akce/název :	číslo objednávky / datum :
BRNO, ul. Kikrleho	240258/15.9.25
Změna dopravního režimu	číslo schématu : 2