


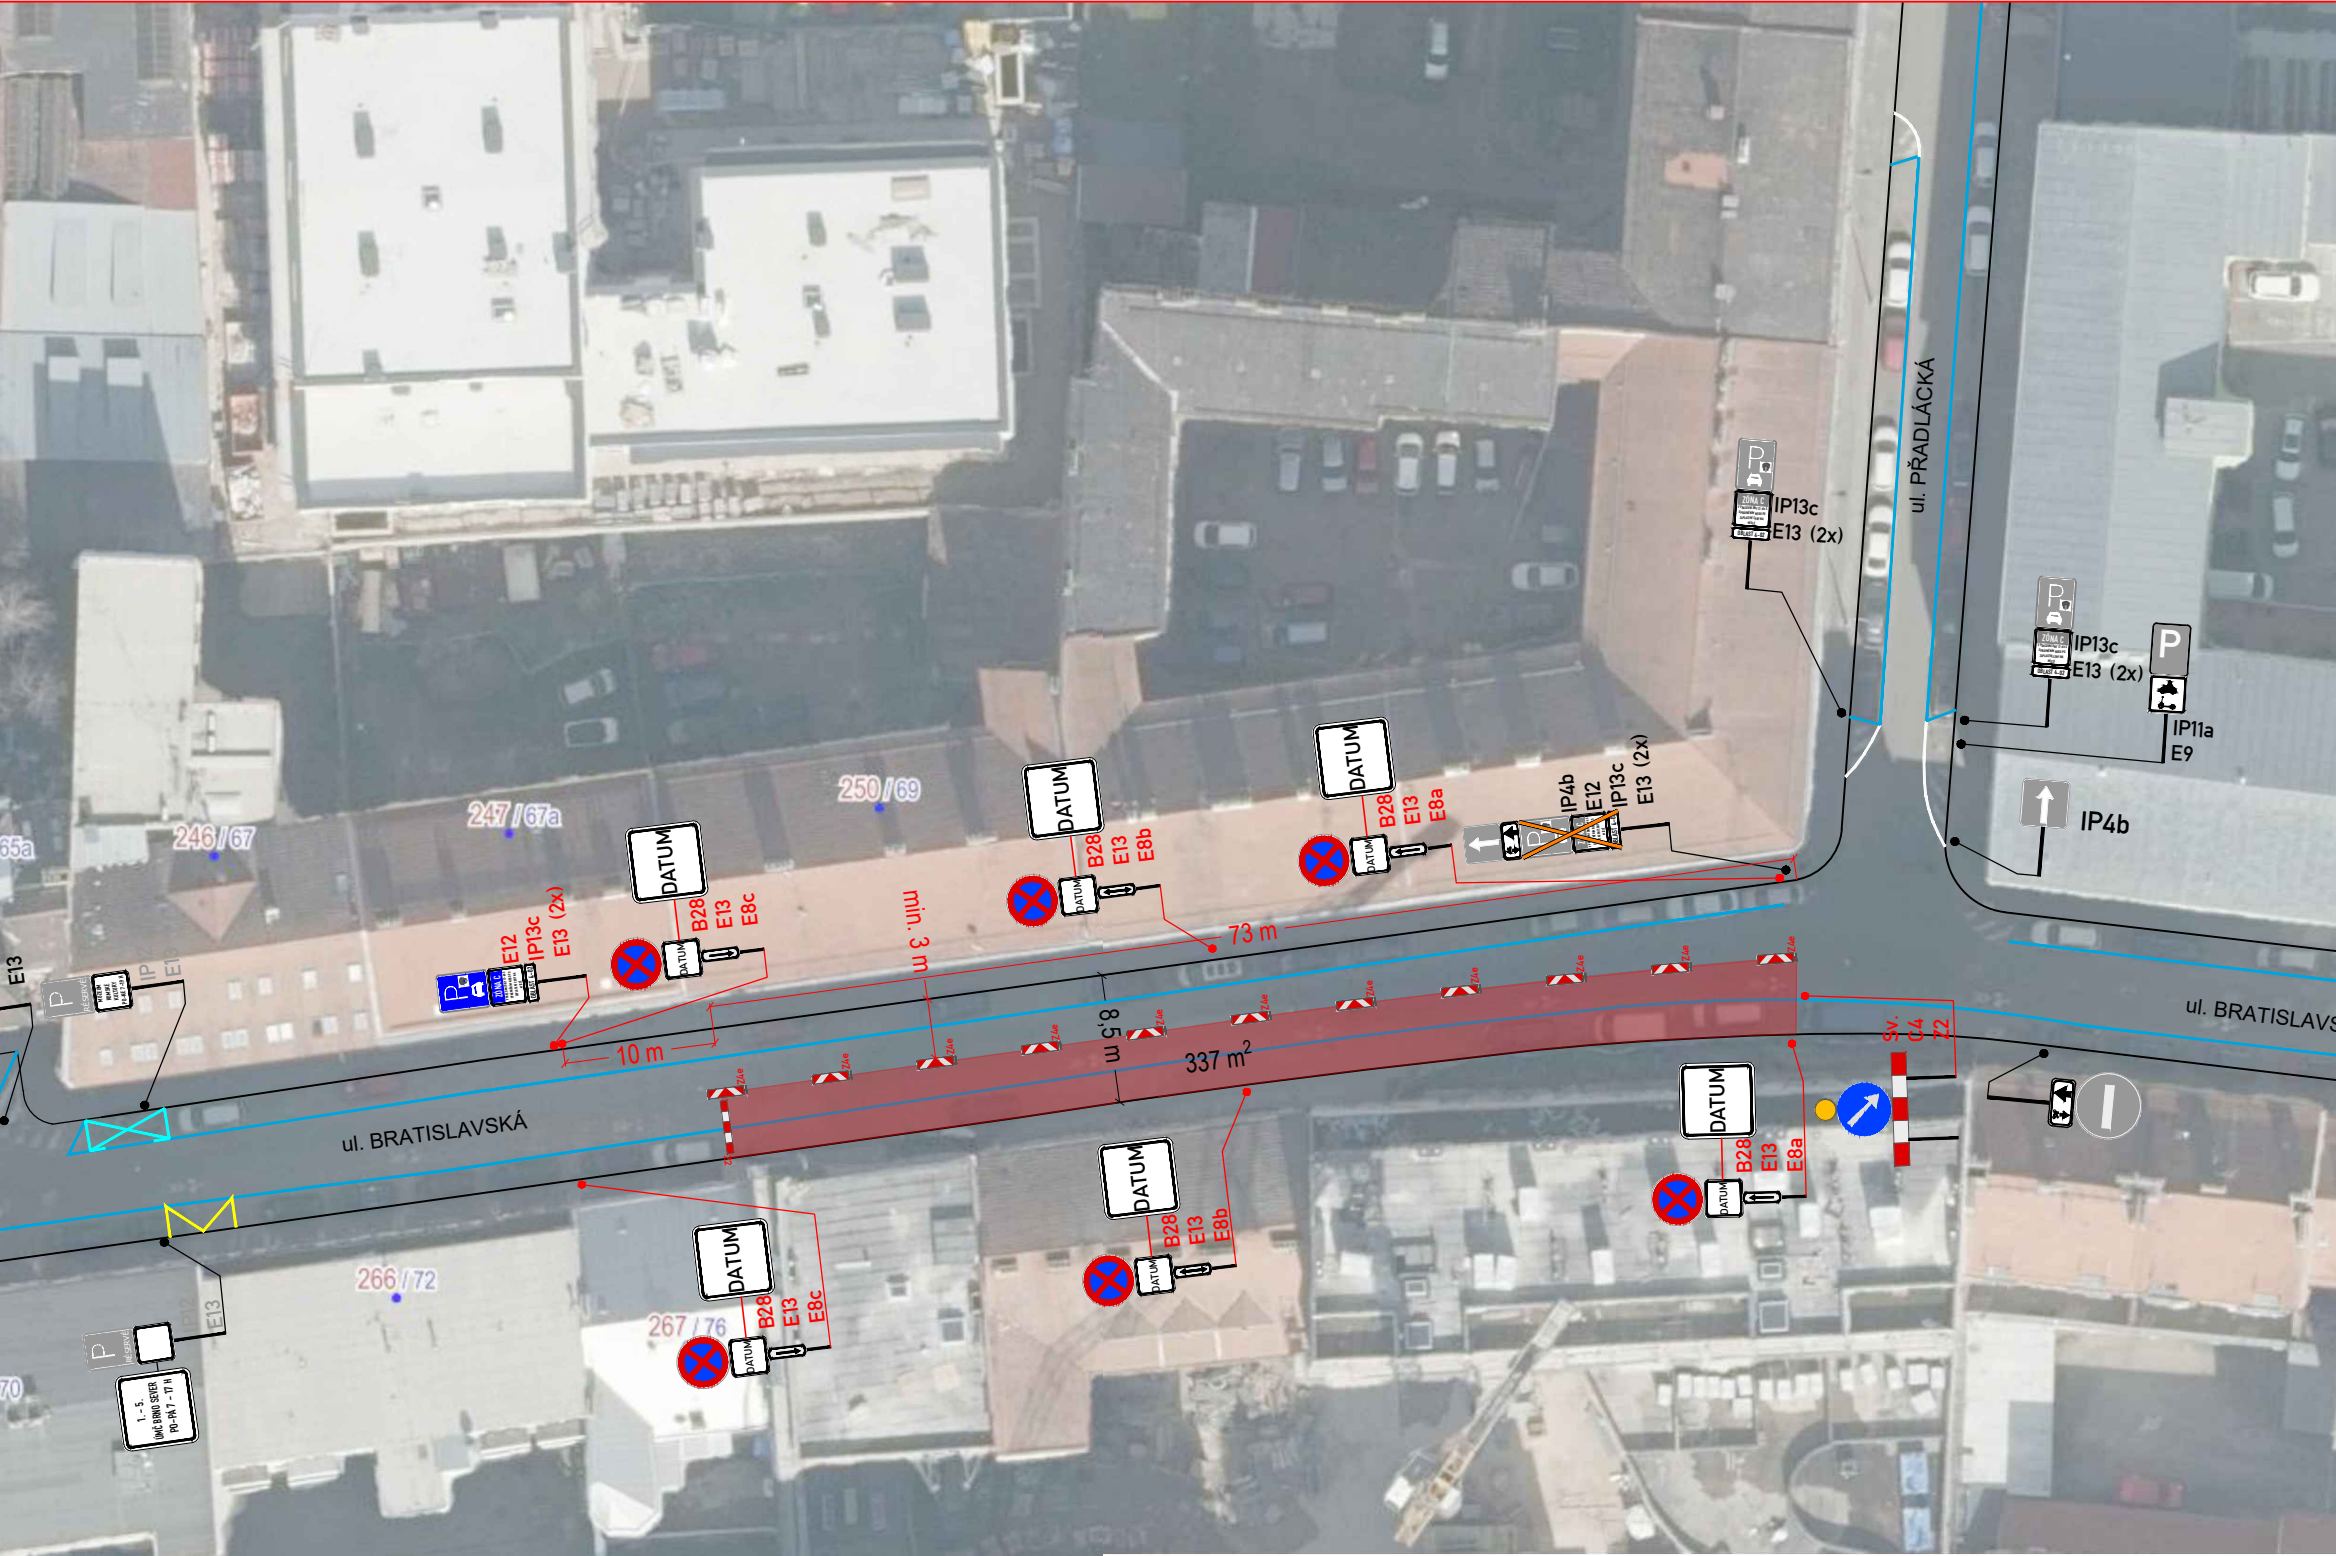

LEGENDA:

IP4b

STÁVAJÍCÍ SVISLÉ DZ

IP4b

STÁVAJÍCÍ SVISLÉ DZ DOČASNĚ ZRUŠENÉ

A15

PŘECHODNÉ SVISLÉ DZ

B28

PŘECHODNÉ SVISLÉ DZ - UMÍSTĚNO 7 DNÍ PŘEDEM

NOVÝ ZÁBOR - VOZOVKA, PARKOVACÍ STÁNÍ

STÁVAJÍCÍ VODOROVNÉ DZ

A15

STÁVAJÍCÍ PŘECHODNÉ SVISLÉ DZ

A15

STÁVAJÍCÍ PŘECHODNÉ SVISLÉ DZ - DOČASNĚ ZNEPLATNĚNO

POZNÁMKA:

Umístění dopravního značení bude instalováno v souladu s TP č. 65, TP č. 66, TP č. 133 a s ustanovením zákona č. 361/2000 Sb. Otevřené výkopy a pracovní místo bude odpovídajícím způsobem zabezpečeno dle zákona č. 283/2021 Sb. a zásad BOZP.

- TP č.65 (Zásady pro dopravní značení na pozemních komunikacích)

- TP č.66 (Zásady pro označování pracovních míst na pozemních komunikacích)


- TP č.133 (Zásady pro vodorovné dopravní značení na pozemních komunikacích)

Z

N

V

S

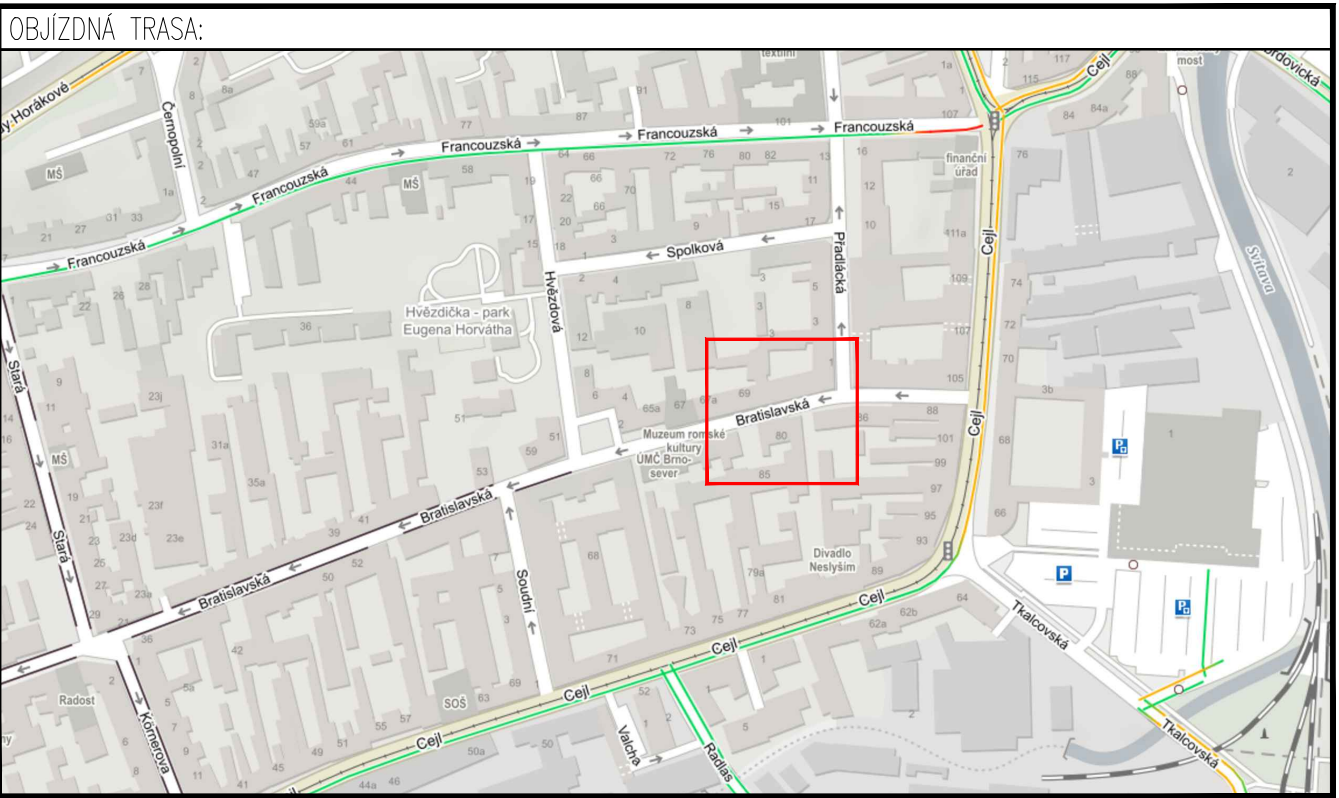

ZNAKOM s.r.o. – ZENGROVA 2694/4, 615 00 BRNO, TEL. 602 332 710, ZNAKOM@ZNAKOM.CZ, (PRACOVIŠTĚ: RYBNÍČEK 12, 602 00 BRNO)			
Vypracoval: Štěpán ŘEZNÍK podpis:	Zodpovědný projektant: Štěpán ŘEZNÍK podpis:	Ředitel/Technická kontrola: Petr Bednář podpis:	 ZNAKOM s.r.o., ZENGROVA 2694/4, 615 00 BRNO
Místo: BRNO. ul. BRATISLAVSKÁ	Číslo zak.: 24Z00726		
Komunikace: MK	Formát: 297x530		
Staničení úseku: –	Datum: 8/2026		
Akce: BRATISLAVSKÁ - SOUVISLÁ OPRAVA POVRCHU	Revize: 00		
Obsah: PŘECHODNÁ ÚPRAVA PROVOZU	Číslo přílohy: 2		