

SP. ZN.: 5400/OD/MMB/0294819/2026

VYŘIZUJE: Mgr. Lenka Rohlínková

Brno 04.09.2026

Č. J.: MMB/0479138/2026

TEL./E-MAIL: +420 542 174 222/rohlinkova.lenka@brno.cz

OPATŘENÍ OBECNÉ POVAHY

Magistrát města Brna, Odbor dopravy, dále jen „**správní orgán**“, jako správní orgán příslušný podle ustanovení § 77 odst. 1 písm. c) a § 124 odst. 6 zákona č. 361/2000 Sb., o provozu na pozemních komunikacích a o změnách některých zákonů, v platném znění, ve spojení s článkem 29 odst. 2 písm. e) bodem 1. obecně závazné vyhlášky statutárního města Brna č. 20/2001, kterou se vydává Statut města Brna, v platném znění, tímto

stanovuje

místní úpravu provozu na pozemní komunikaci – křižovatce ulic Palackého třída a Šafaříkova v Brně

tak, jak je uvedeno a popsáno ve výkresu, který je přílohou a nedílnou součástí tohoto opatření obecné povahy.

Odůvodnění

Předmětem tohoto opatření obecné povahy je instalace dopravního značení - „předzvěsti zákazu vjezdu“ na ulici Palackého třída v Brně, které bude upozorňovat na omezení vjezdu do ulici Šafaříkova.

Současný stav

Ulice Šafaříkova je velmi úzká ulice s nedostatečným prostorem pro chodce na přilehlém chodníku, kdy je zde proto již k dnešnímu datu omezen vjezd pouze pro dopravní obsluhu. Tato značka je však hůře rozpoznatelná při vjezdu z hlavní ulice – Palackého třídy, proto Odbor dopravy Magistrátu města Brna navrhuje na ulici Palackého třída doplnění předzvěsti zákazu vjezdu upozorňující na to, že je do ulice Šafaříkova omezen vjezd.

Plánované dopravní značení

Předmětem opatření obecné povahy je instalace dopravního značení - „předzvěsti zákazu vjezdu“ na ulici Palackého třída v Brně, které bude upozorňovat na omezení vjezdu do ulici Šafaříkova. Konkrétně dojde v obou jízdních směrech na ulici Palackého třída k instalaci dopravního značení B 11, E 13 a E 7b, které bude veškeré úsekem projíždějící osoby informovat o zákazu vjezdu všem motorovým vozidlům do ulice Šafaříkova v Brně mimo dopravní obsluhu. Konkrétní řešení umístění dopravního značení je zachyceno na výkresové dokumentaci, která je nedílnou součástí tohoto opatření obecné povahy.

Projednání návrhu stanovení úpravy provozu s dotčeným orgánem

Návrh stanovení místní úpravy provozu zahrnutý do tohoto opatření obecné povahy byl ve smyslu § 77 odst. 3 zákona č. 361/2000 Sb., o provozu na pozemních komunikacích a o změnách některých zákonů (o silničním provozu), v platném znění, projednán s dotčeným orgánem, kterým je podle § 77 odst. 2 písm. b) téhož zákona Policie České republiky. Přípis byl na Policii České republiky doručen dne 27.05.2026. Dotčený orgán se k tomuto návrhu stanovení místní úpravy provozu ve třicetidenní lhůtě ode dne doručení žádosti o stanovisko nevyjádřil, čímž dochází k uplatnění vyvratitelné domněnky souhlasu dle ustanovení § 77 odst. 3 zákona o silničním provozu.

Připomínky a námítky k návrhu opatření obecné povahy


Návrh opatření obecné povahy byl uveřejněn v souladu se zákonem. Správnímu orgánu nebyly doručeny žádné připomínky ani námítky.

Shrnutí

Od zřízení uvedeného dopravního značení lze očekávat všeobecný přínos pro přehlednost dopravního omezení v dané lokalitě při zachování stávajícího režimu. Správní orgán má za to, že přijímaná místní úprava provozu na pozemní komunikaci je úpravou z výše uvedených důvodů vhodnou a pro dané úseky potřebnou, dále přiměřenou ve vztahu ke sledovanému cíli a zároveň tato úprava nijak neomezuje své adresáty, neboť pouze upozorňuje na již existující zákaz.

Poučení

Proti opatření obecné povahy nelze podle § 173 odst. 2 správního řádu podat opravný prostředek. Opatření obecné povahy nabývá účinnosti patnáctým dnem po dni vyvěšení veřejné vyhlášky.

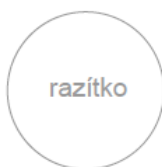

Podepsáno elektronicky



Ing. Bc. Pavel Pospíšek
vedoucí Odboru dopravy

PŘÍLOHY: 1 - výkres změn v místní úpravě provozu na křižovatce ulic Palackého třída x Šafaříkova

POČET STRAN: 02 + příloha

OBDRŽÍ: Opatření obecné povahy je doručováno veřejnou vyhláškou; opatření obecné povahy je vyvěšováno na úřední desce Magistrátu města Brna a na úřední desce úřadu Městské části Brno-Královo Pole.

UL. PALACKÉHO TŘÍDA - MK

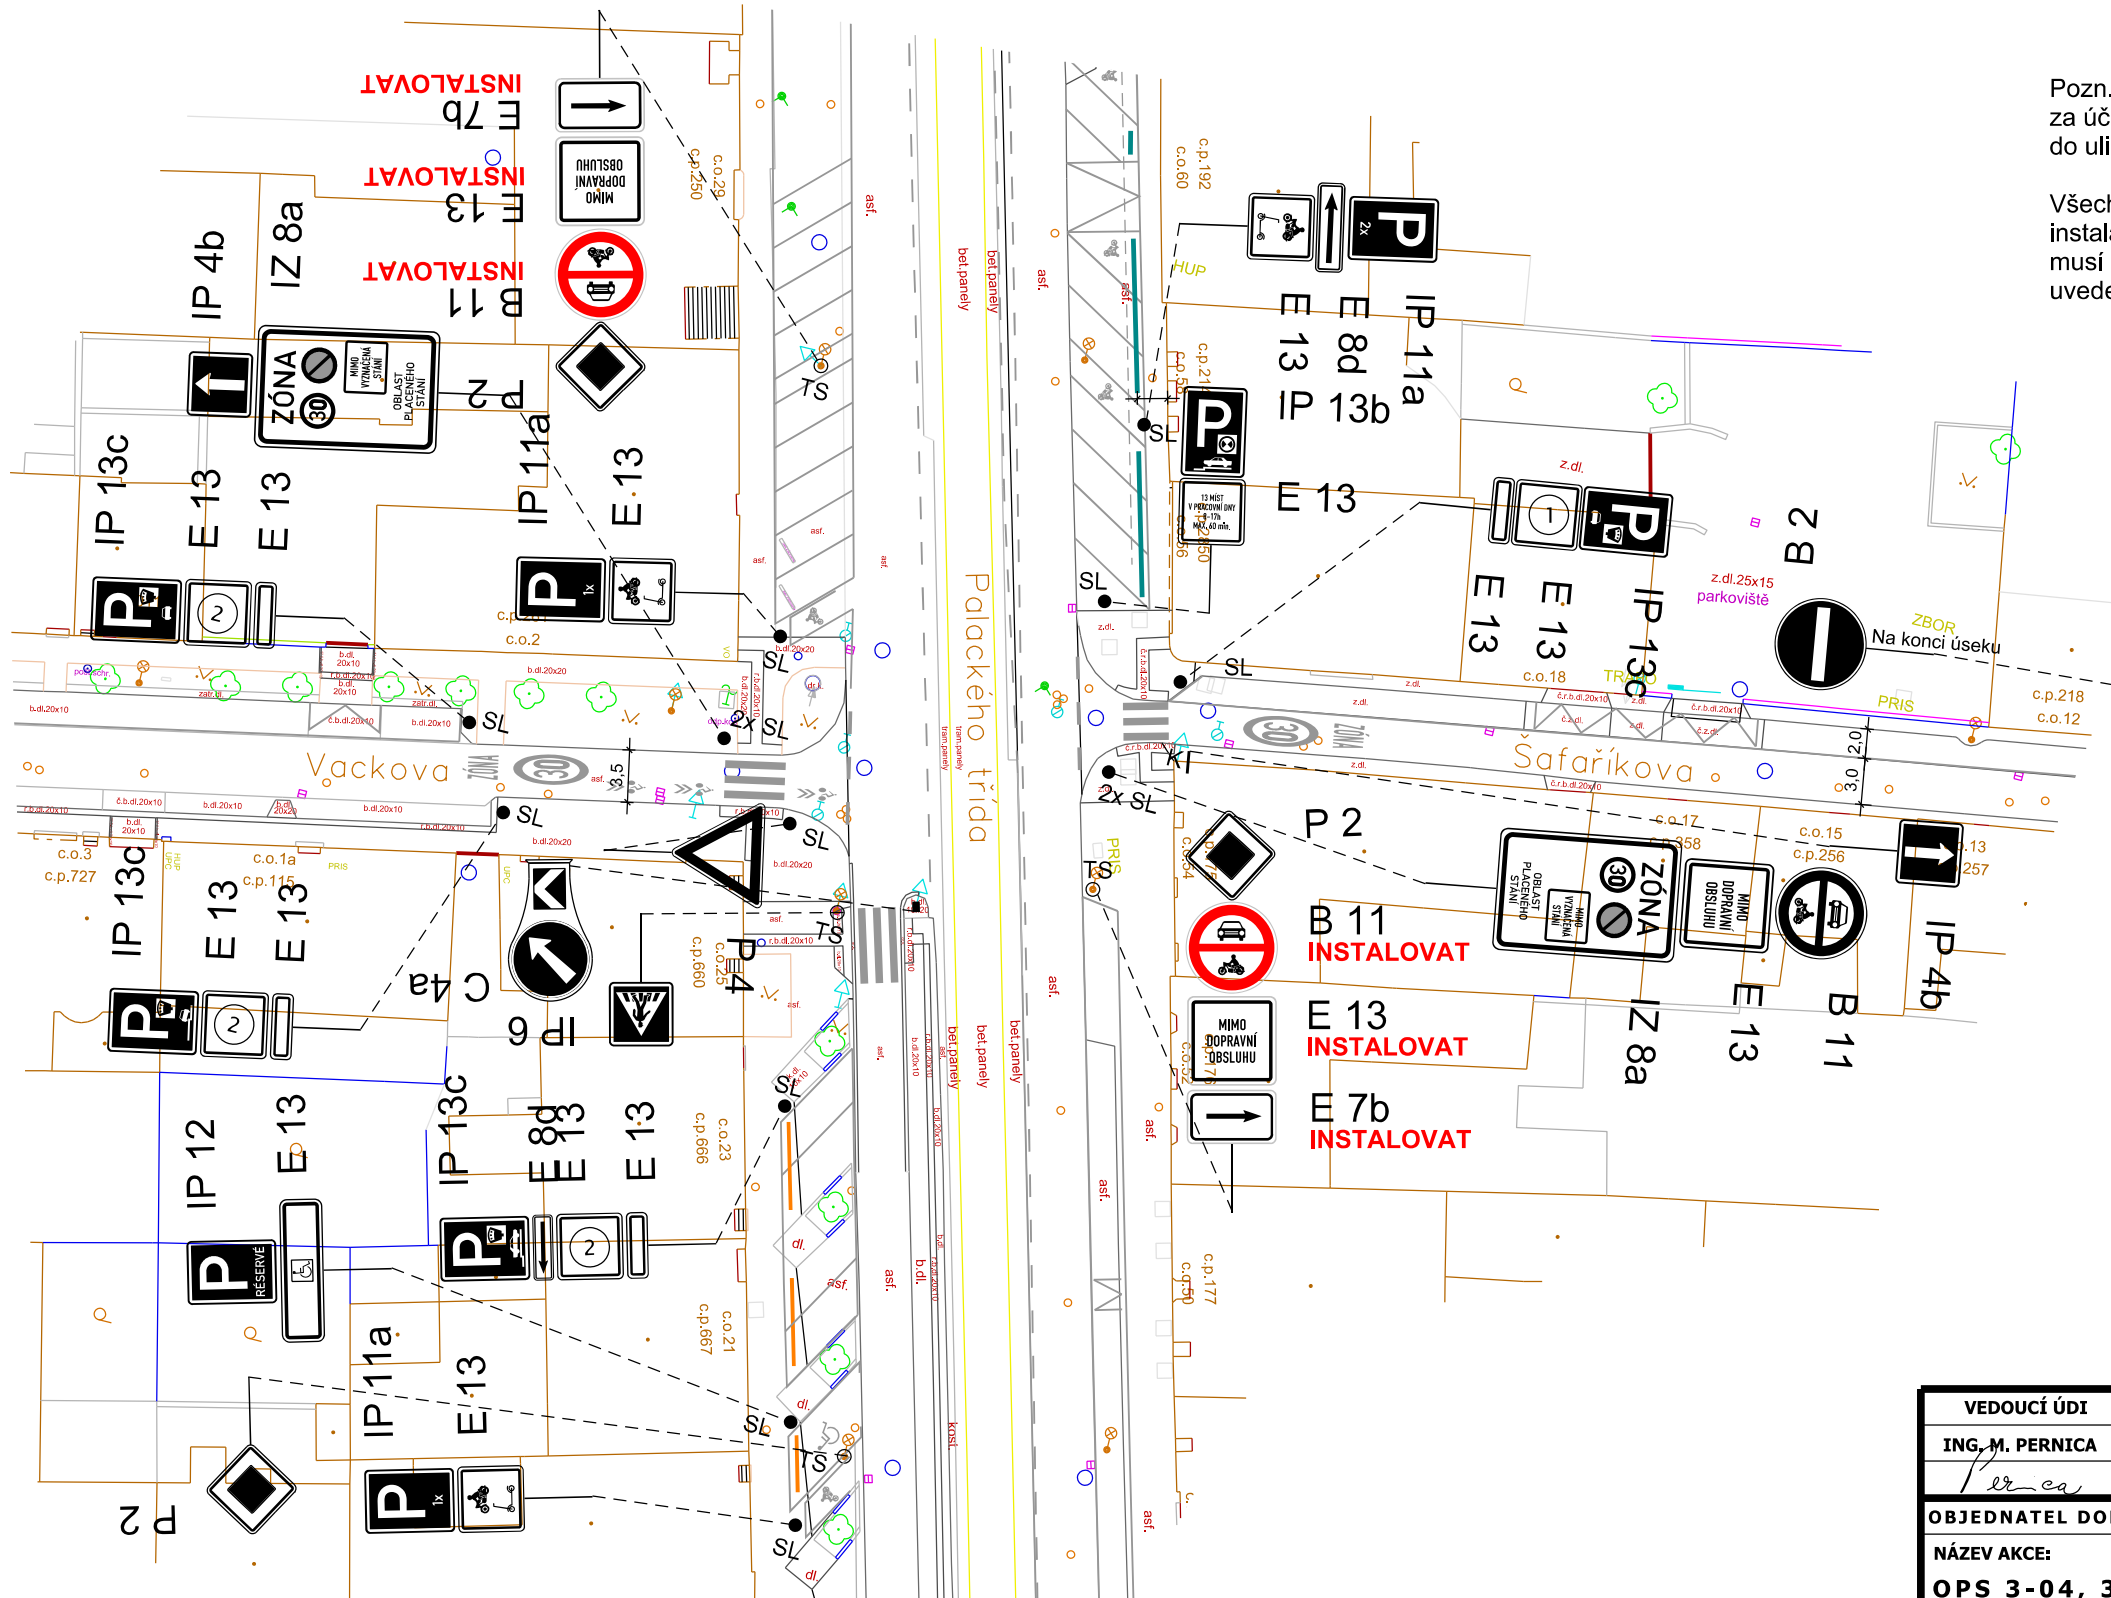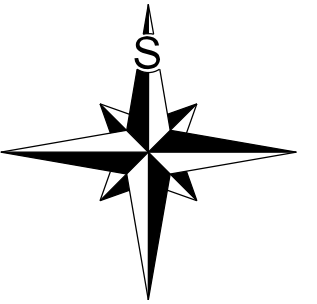

Pozn.: Výkresová dokumentace byla vypracována na základě požadavku MMB OD, za účelem instalace svislého dopravního značení, z důvodu upozornění zákazu odbočení do ulice Šafaříkova z Palackého třídy.

Všechno stávající VZ, které není zobrazeno v této výkresové dokumentaci a překáží instalaci nového, musí být před realizací výkresu odstraněno. Veškeré instalované VZ musí být zrealizováno v souladu s TP 65 a TP 133, pokud není ve výkresu výslovně uvedeno jinak.




(1)

Vzorový vzhled vyplnění úsekových
dodatkových tabulek E 13 s označením
příslušných režimů a doby platnosti

(2)

LEGENDA:

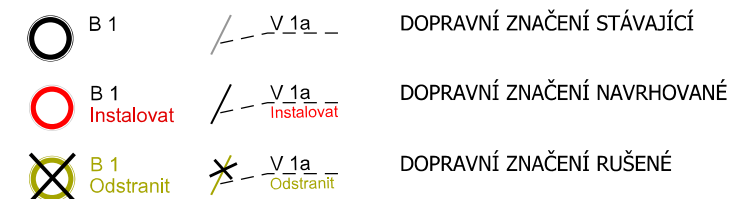

VEDOUCÍ ÚDI	GENER. PROJEKTANT	VPRAČOVAL	KONTROLOVAL	 Brněnské komunikace ÚTVAR DOPRAVNÍHO INŽENÝRSTVÍ	
ING. M. PERNICA	MGR. P. ANDREŠOVÁ	MGR. P. ANDREŠOVÁ	ING. Z. NEČAS		
					
OBJEDNATEL DOKUMENTACE: STATUTÁRNÍ MĚSTO BRNO				DATUM	LEDEN 2026
NÁZEV AKCE:				FORMÁT	A3
OPS 3-04, 3-05, fáze A				STUPEŇ	
ULICE PALACKÉHO TŘÍDA - MK				MĚŘÍTKO	1:500
				Č. ZAKÁZKY	0859-2025
				ČÍSLO PARÉ	ČÍSLO VÝKRESU
NÁZEV VÝKRESU:					012
ZMĚNA DOPRAVNÍHO ZNAČENÍ					