

**SP. ZN.:** 5400/OD/MMB/0294719/2026**VYŘIZUJE:** Mgr. Lenka Rohlínková

Brno 04.09.2026

**Č. J.:** MMB/0478985/2026**TEL./E-MAIL:** +420 542 174 222/rohlinkova.lenka@brno.cz

---

## **OPATŘENÍ OBECNÉ POVAHY**

---

Magistrát města Brna, Odbor dopravy, dále jen „**správní orgán**“, jako správní orgán příslušný podle § 77 odst. 1 písm. c) a § 124 odst. 6 zákona č. 361/2000 Sb., o provozu na pozemních komunikacích a o změnách některých zákonů, v platném znění, ve spojení s článkem 29 odst. 2 písm. e) bodem 1. obecně závazné vyhlášky statutárního města Brna č. 20/2001, kterou se vydává Statut města Brna, v platném znění, tímto

**stanovuje**

### **místní úpravu provozu na pozemní komunikaci v ulici Mlýnská v Brně a přilehlých ulicích**

tak, jak je uvedeno a popsáno ve výkresech, které jsou přílohou a nedílnou součástí tohoto opatření obecné povahy.

---

## **Odůvodnění**

---

Předmětem tohoto opatření obecné povahy je doplnění podélné parkovacího pruhu na ulici Mlýnská v Brně v režimu oblasti placeného stání - zóna B.

### **Současný stav**

V současné době je parkování v ulici Mlýnská v úseku ústíčního na ulici Dornych v blízkosti budovy č. 324/9a umožněno pouze u jednoho okraje ulice, kde je vyznačené podélné parkovací stání. Ulice je jednosměrná, přičemž cyklistům je povolen průjezd v obou směrech.

### **Plánované dopravní značení**

Cílem tohoto opatření obecné povahy je doplnění podélného parkovacího pruhu na ulici Mlýnská dle přiložené výkresové dokumentace, přičemž nově by měl být zřízen parkovací pruh, který bude zařazen do oblasti placeného stání – režim zóny B, a to naproti již existujícímu parkovacímu pruhu, tzn. nově by bylo možné parkovat po obou krajích vozovky. Tímto opatřením by se měl navýšit počet legálních parkovacích stání v dané lokalitě, při současném zachování cykloobousměrky. V místech výjezdů z jednotlivých objektů bude instalováno vodorovné dopravní značení V 12a upozorňující řidiče na skutečnost, aby zde neparkovali.

Regulace zde dosud nebyla zavedena s ohledem na cykloopatření. Šířka parkovacího pruhu je 2,0 m, šířka průjezdního prostoru je 3,4 m. Komunikace je jednosměrná pro individuální automobilovou dopravu a obousměrná pro cyklisty. V místech sjezdů je vyznačeno značení V 12a, jehož rozměry byly navrženy na základě vlečných křivek. Rozhledové trojúhelníky v křižovatce jsou vyneseny v nejvyšší dovolené rychlosti 30 km/h dle ČSN 6102. Podrobně je dopravní značení zachyceno v přiložené výkresové dokumentaci, která tvoří nedílnou součást tohoto opatření obecné povahy.

### **Projednáni návrhu stanovení úpravy provozu s dotčeným orgánem**

Návrh stanovení místní úpravy provozu zahrnutý do tohoto opatření obecné povahy byl ve smyslu § 77 odst. 3 zákona č. 361/2000 Sb., o provozu na pozemních komunikacích a o změnách některých zákonů (o silničním provozu), v platném znění, projednán s dotčeným orgánem, kterým je podle § 77 odst. 2 písm. b) téhož zákona Policie České republiky. Přípis byl na Policii České republiky doručen dne 27.05.2026. Dotčený orgán se k tomuto návrhu stanovení místní úpravy provozu ve třicetidenní lhůtě ode dne doručení žádosti o stanovisko nevyjádřil, čímž dochází k uplatnění vyvratitelné domněnky souhlasu dle ustanovení § 77 odst. 3 zákona o silničním provozu.

### **Připomínky a námítky k návrhu opatření obecné povahy**

Návrh opatření obecné povahy byl uveřejněn v souladu se zákonem. Správnímu orgánu nebyly doručeny žádné připomínky ani námítky.

### **Shrnutí**


Navrhovaná místní úprava provozu by neměla mít negativní vliv na stávající režim zavedený v dotčeném úseku ulice Mlýnská v Brně, nicméně šířka vozovky umožňuje v oblasti doplnit parkovací stání pro vozidla, což by mělo pozitivně přispět k nárůstu legálních parkovacích stání v dané lokalitě, a to bez nutnosti zrušení cykloopatření. Správní orgán má za to, že přijímaná místní úprava provozu na pozemní komunikaci je úpravou z výše uvedených důvodů vhodnou a pro daný úsek potřebnou, dále přiměřenou ve vztahu ke sledovanému cíli a zároveň tato úprava omezuje své adresáty co nejméně.

---

## **Poučení**

---

Proti opatření obecné povahy nelze podle § 173 odst. 2 správního řádu podat opravný prostředek. Opatření obecné povahy nabývá účinnosti patnáctým dnem po dni vyvěšení veřejné vyhlášky.

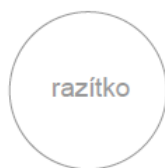

*Podepsáno elektronicky*

Ing. Bc. Pavel Pospíšek  
vedoucí Odboru dopravy

**PŘÍLOHY:** 02 - výkresy změn v místní úpravě provozu na ulici Mlýnská

**POČET STRAN:** 02 + přílohy

**OBDRŽÍ:** Opatření obecné povahy je doručováno veřejnou vyhláškou; opatření obecné povahy je vyvěšováno na úřední desce Magistrátu města Brna a na úřední desce úřadu Městské části Brno-střed.

UL. MLÝNSKÁ - MK

Pozn.:  
Výkresová dokumentace byla vypracována na základě požadavku MMB - OD, za účelem vyznačení svislého a vodorovného dopravního značení, z důvodů navýšení kapacity parkovacích stání v dané oblasti.



Veškeré stávající vodorovné dopravní značení, které není znázorněno v této výkresové dokumentaci a které překáží instalaci nového VDZ, musí být před realizací tohoto výkresu odstraněno.

Rozhledové trojúhelníky v křižovatce jsou vyneseny v nejvyšší dovolené rychlosti 30km/h dle ČSN 6102 a tj. vlevo 20m a vpravo 20m a všechny úpravy v této výkresové dokumentaci byly prověřeny vlečnými křivkami na návrhová vozidla.

Po instalaci podélného parkovacího pruhu, vznikne v místě u domu č. 9a na ulici Mlýnské, zbyde šířka komunikace 3,4m. Dle TP 179 je nutné provést sčítání automobilové dopravy před realizací pruhu.

DZ musí být realizováno dle TP 65, 133 a 179.

0970795\_2024\_MMB - OD\_ul. Mlýnská\_parkovací pruh

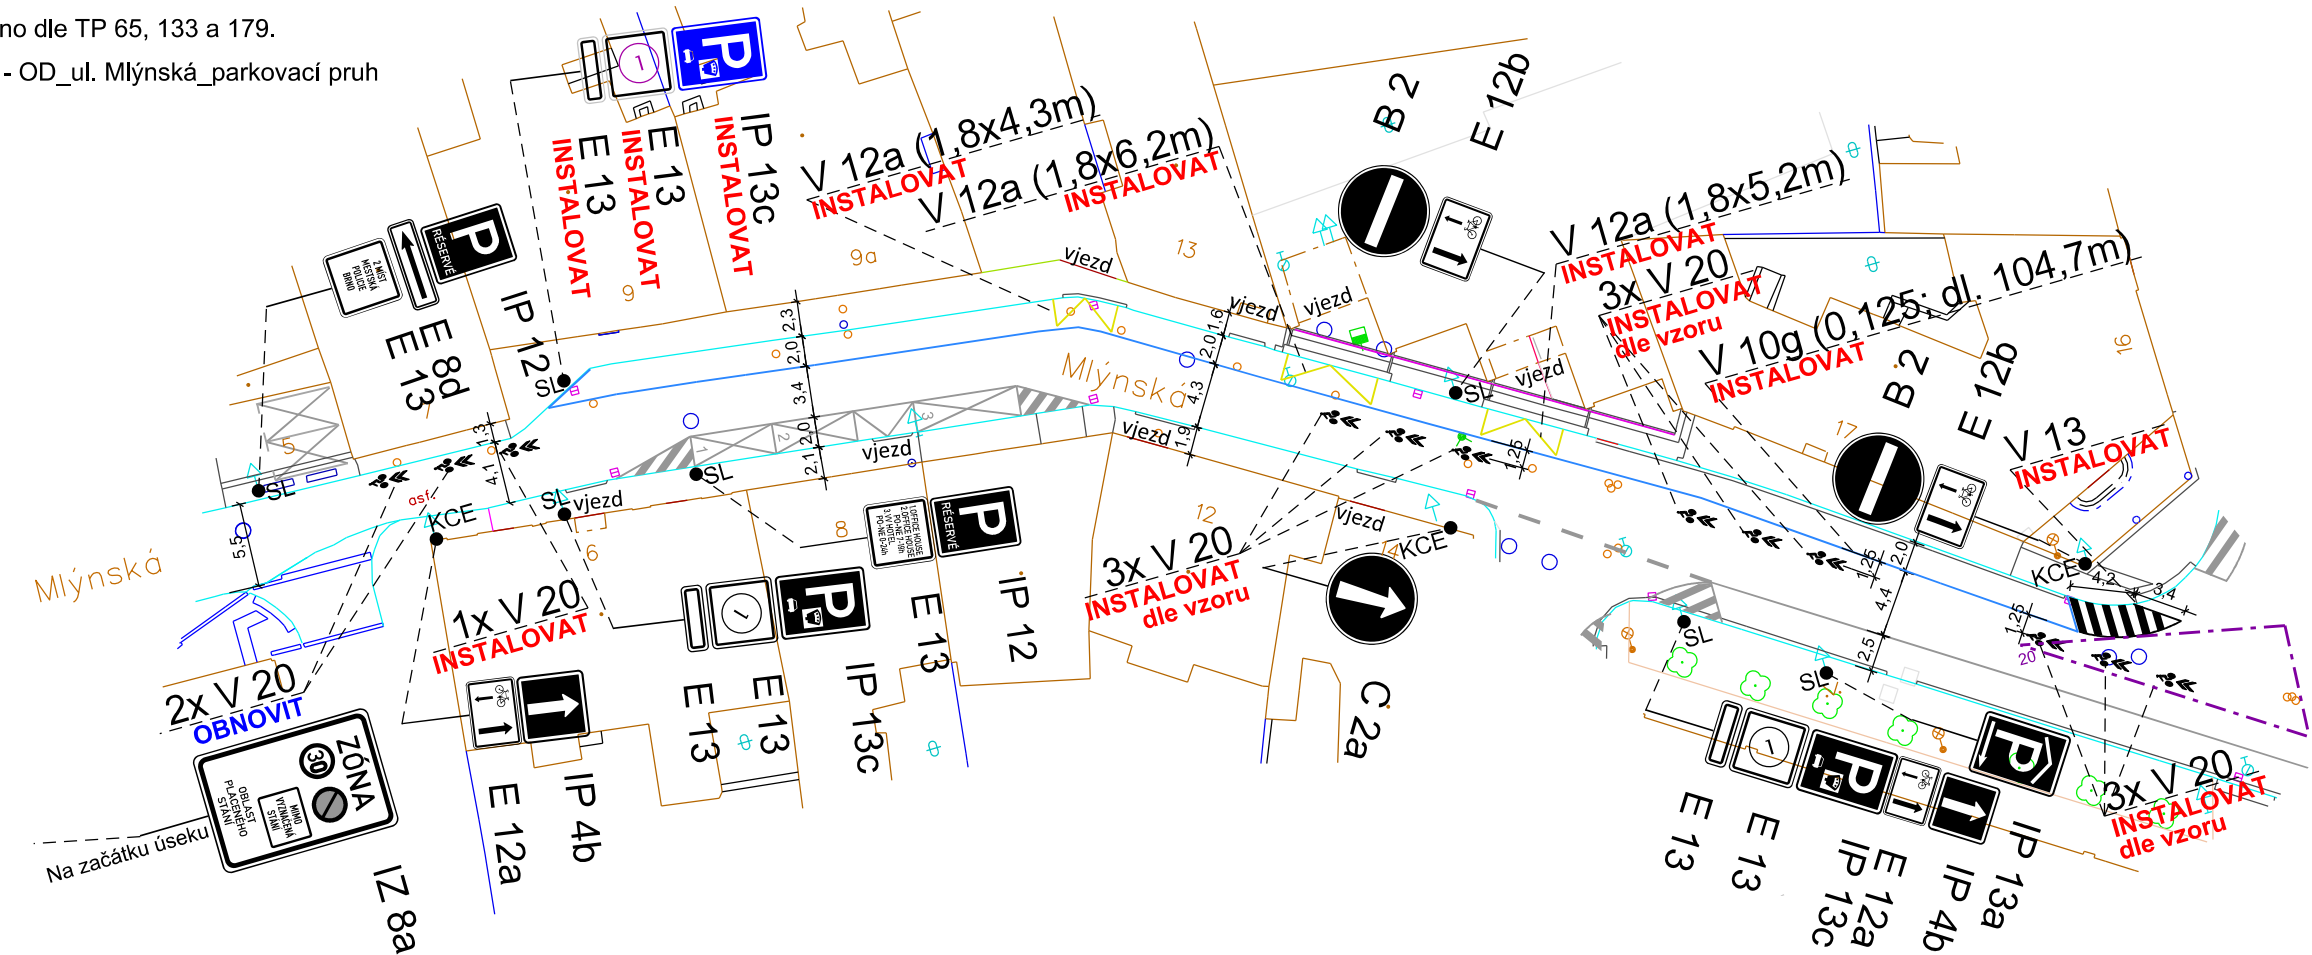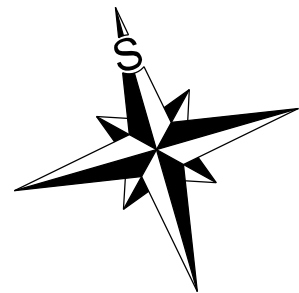

Vzorový vzhled vyplnění úsekových  
dodatkových tabulek E 13 s označením  
příslušných režimů a doby platnosti

LEGENDA:

- B 1 V 1a DOPRAVNÍ ZNAČENÍ STÁVAJÍCÍ
- B 1 Instalovat V 1a Instalovat DOPRAVNÍ ZNAČENÍ NAVRHOVANÉ
- B 1 Odstranit V 1a Odstranit DOPRAVNÍ ZNAČENÍ RUŠENÉ

|                                               |                   |              |               |                                                     |               |
|-----------------------------------------------|-------------------|--------------|---------------|-----------------------------------------------------|---------------|
| VEDOUCÍ ÚDI                                   | GENER. PROJEKTANT | VYPRACOVAL   | KONTROLOVAL   | Brněnské komunikace<br>ÚTVAR DOPRAVNÍHO INŽENÝRSTVÍ |               |
| ING. M. PERNICA                               | Z. MAREČKOVÁ      | Z. MAREČKOVÁ | ING. Z. NEČAS |                                                     |               |
| OBJEDNATEL DOKUMENTACE: STATUTÁRNÍ MĚSTO BRNO |                   |              |               | DATUM                                               | PROSINEC 2024 |
| NÁZEV AKCE:                                   |                   |              |               | FORMÁT                                              | A3            |
| OPS 1-04, fáze A                              |                   |              |               | STUPEŇ                                              |               |
| ULICE MLÝNSKÁ - MK                            |                   |              |               | MĚŘÍTKO                                             | 1:500         |
|                                               |                   |              |               | Č. ZAKÁZKY                                          | 0870-2024     |
| NÁZEV VÝKRESU:                                |                   |              |               | ČÍSLO PARÉ                                          | ČÍSLO VÝKRESU |
| ZMĚNA DOPRAVNÍHO ZNAČENÍ                      |                   |              |               |                                                     | 01.1          |

UL. MLÝNSKÁ - MK

Pozn.:  
Výkresová dokumentace byla vypracována na základě požadavku MMB - OD, za účelem vyznačení svislého a vodorovného dopravního značení, z důvodů navýšení kapacity parkovacích stání v dané oblasti.




Veškeré stávající vodorovné dopravní značení, které není znázorněno v této výkresové dokumentaci a které překáží instalaci nového VDZ, musí být před realizací tohoto výkresu odstraněno.

Rozhledové trojúhelníky v křižovatce jsou vyneseny v nejvyšší dovolené rychlosti 30km/h dle ČSN 6102 a tj. vlevo 20m a vpravo 20m a všechny úpravy v této výkresové dokumentaci byly prověřeny vlečnými křivkami na návrhová vozidla.

Po instalaci podélného parkovacího pruhu, vznikne v místě u domu č. 9a na ulici Mlýnské, zbyde šířka komunikace 3,4m. Dle TP 179 je nutné provést sčítání automobilové dopravy před realizací pruhu.

DZ musí být realizováno dle TP 65, 133 a 179.

0970795\_2024\_MMB - OD\_ul. Mlýnská\_parkovací pruh

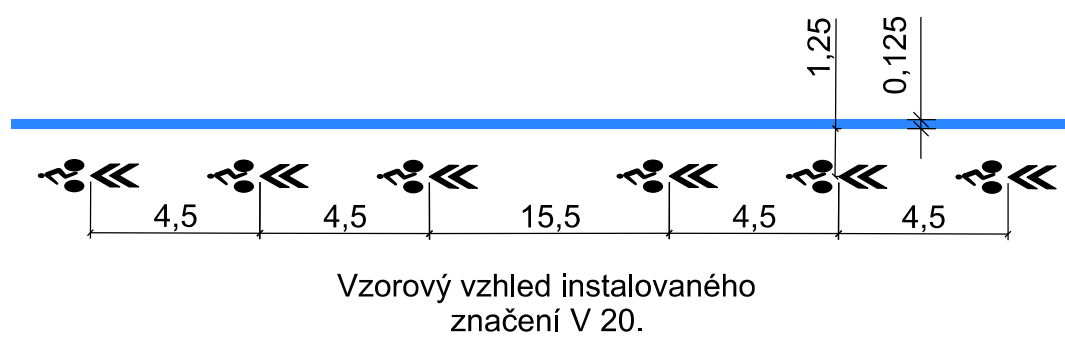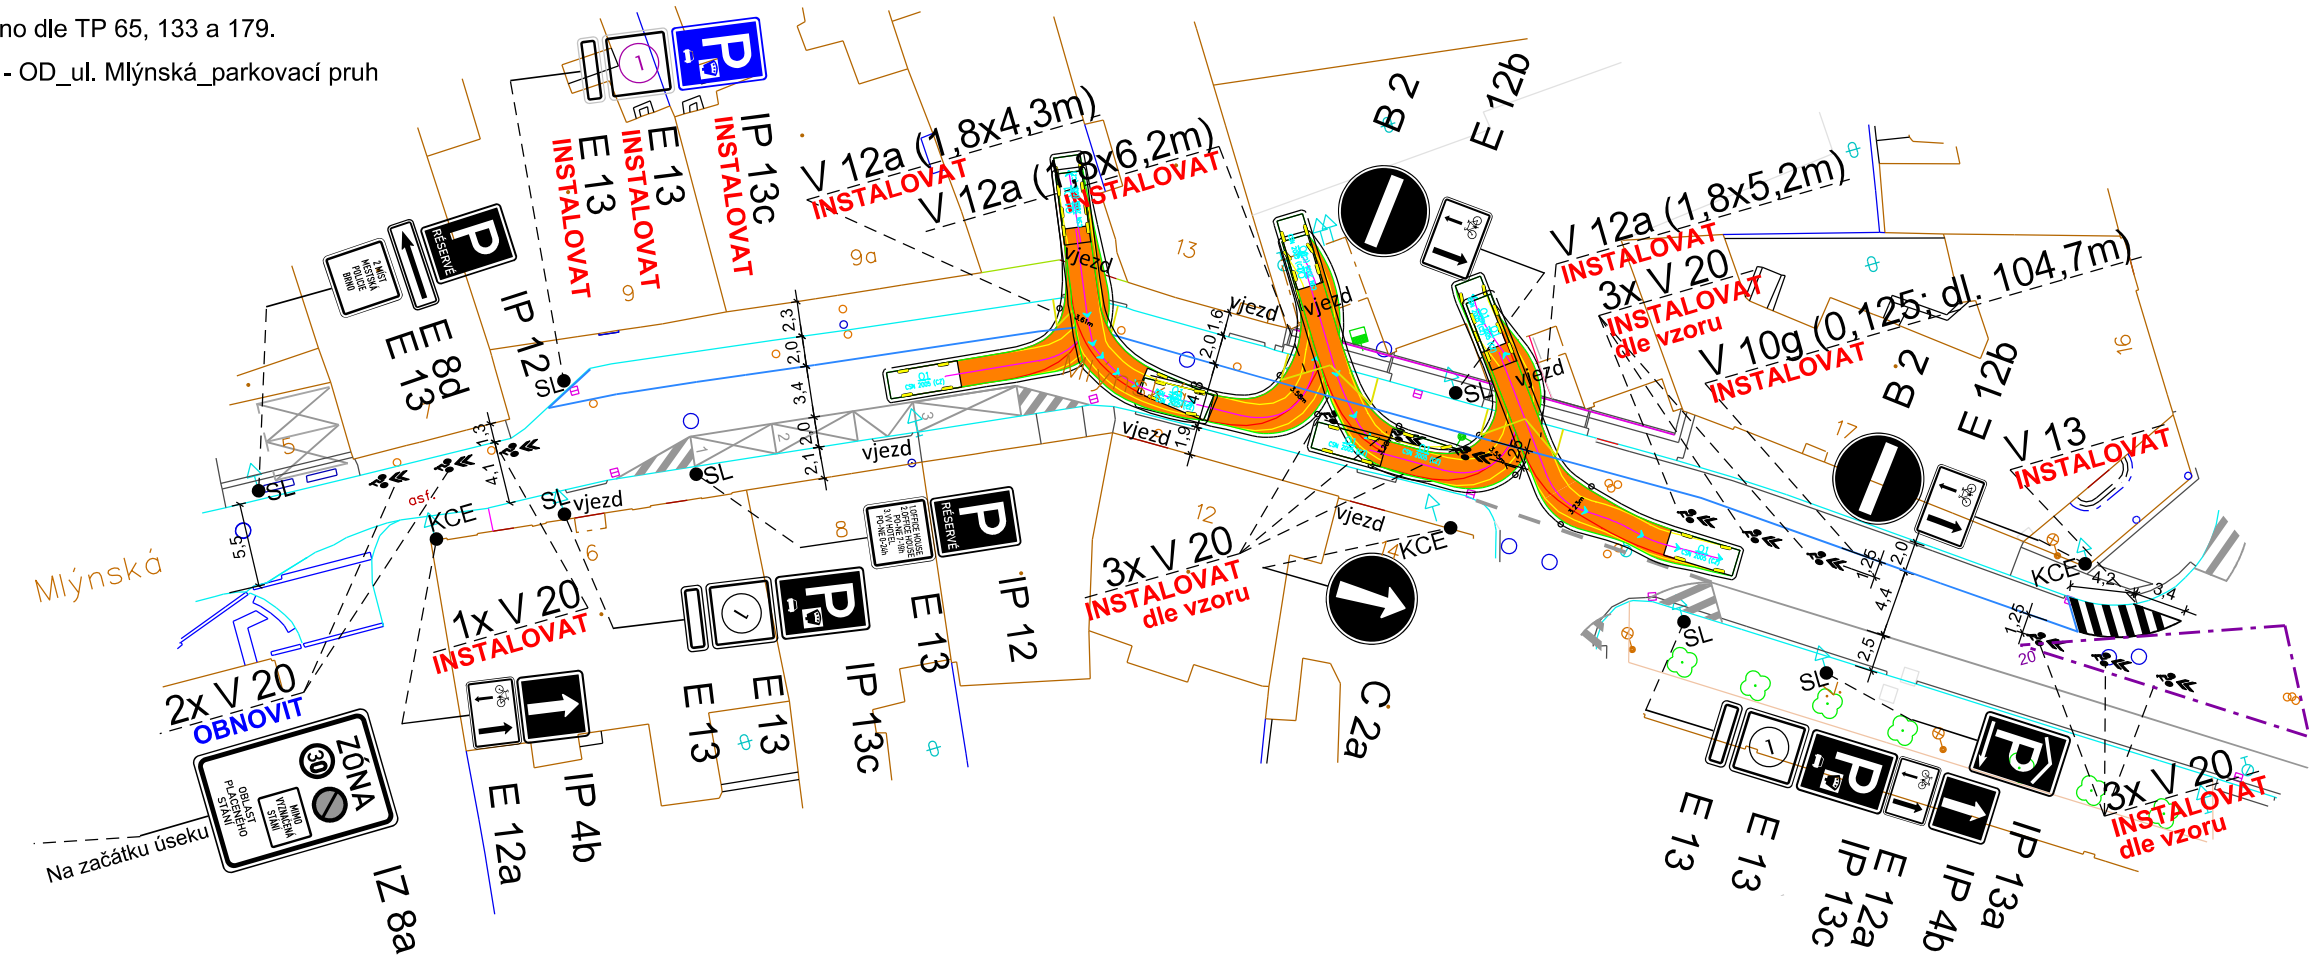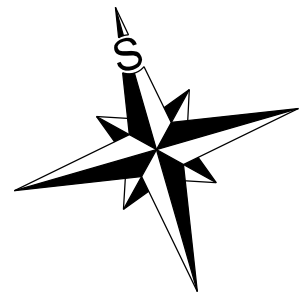

Vzorový vzhled vyplnění úsekových  
dodatkových tabulek E 13 s označením  
příslušných režimů a doby platnosti

LEGENDA:

- B 1 V 1a DOPRAVNÍ ZNAČENÍ STÁVAJÍCÍ
- B 1 V 1a DOPRAVNÍ ZNAČENÍ NAVRHOVANÉ
- B 1 V 1a DOPRAVNÍ ZNAČENÍ RUŠENÉ

| VEDOUCÍ ÚDI                                   | GENER. PROJEKTANT | VYPRACOVAL   | KONTROLOVAL   | Brněnské komunikace<br>ÚTVAR DOPRAVNÍHO INŽENÝRSTVÍ |               |
|-----------------------------------------------|-------------------|--------------|---------------|-----------------------------------------------------|---------------|
| ING. M. PERNICA                               | Z. MAREČKOVÁ      | Z. MAREČKOVÁ | ING. Z. NEČAS |                                                     |               |
| OBJEDNATEL DOKUMENTACE: STATUTÁRNÍ MĚSTO BRNO |                   |              |               | DATUM                                               | PROSINEC 2024 |
| NÁZEV AKCE:                                   |                   |              |               | FORMÁT                                              | A3            |
| OPS 1-04, fáze A                              |                   |              |               | STUPEŇ                                              |               |
| ULICE MLÝNSKÁ - MK                            |                   |              |               | MĚŘÍTKO                                             | 1:500         |
|                                               |                   |              |               | Č. ZAKÁZKY                                          | 0870-2024     |
| NÁZEV VÝKRESU:                                |                   |              |               | ČÍSLO PARÉ                                          | ČÍSLO VÝKRESU |
| ZMĚNA DOPRAVNÍHO ZNAČENÍ                      |                   |              |               |                                                     | 01.1          |