
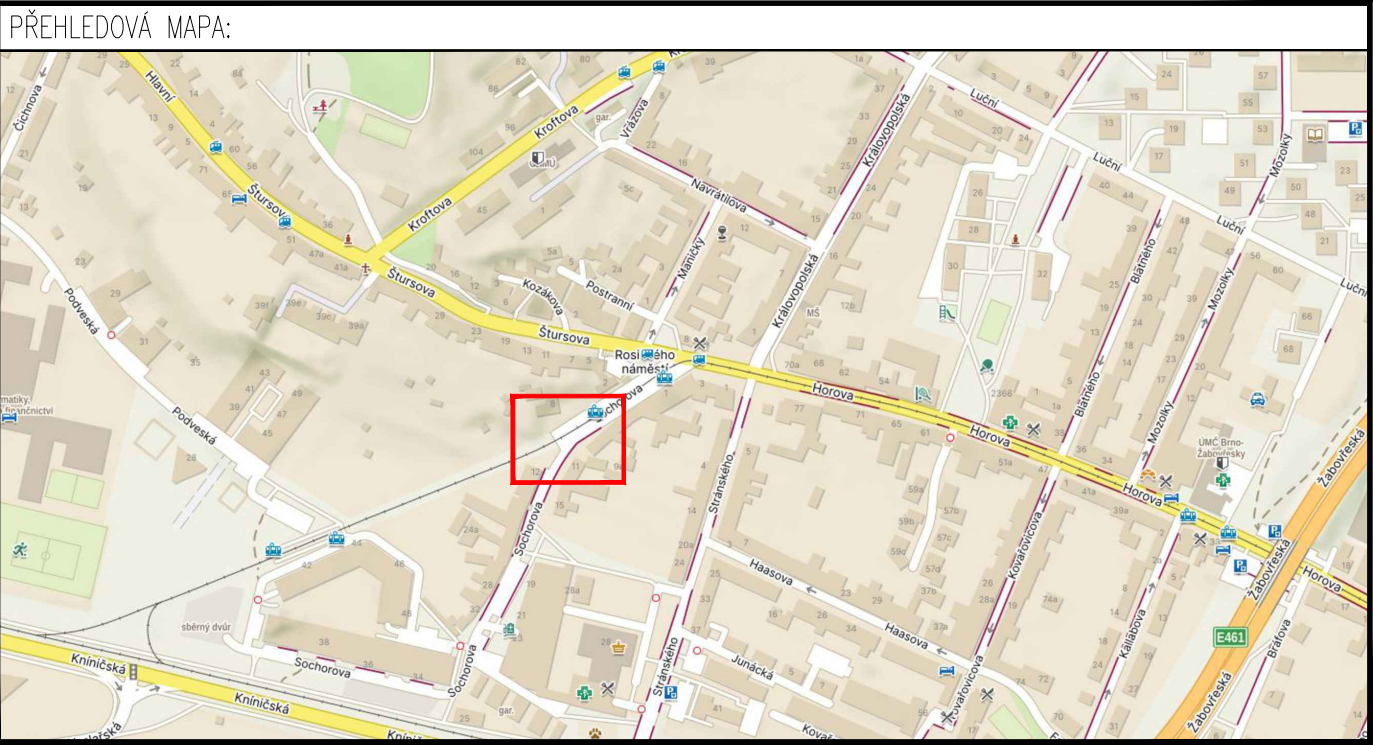


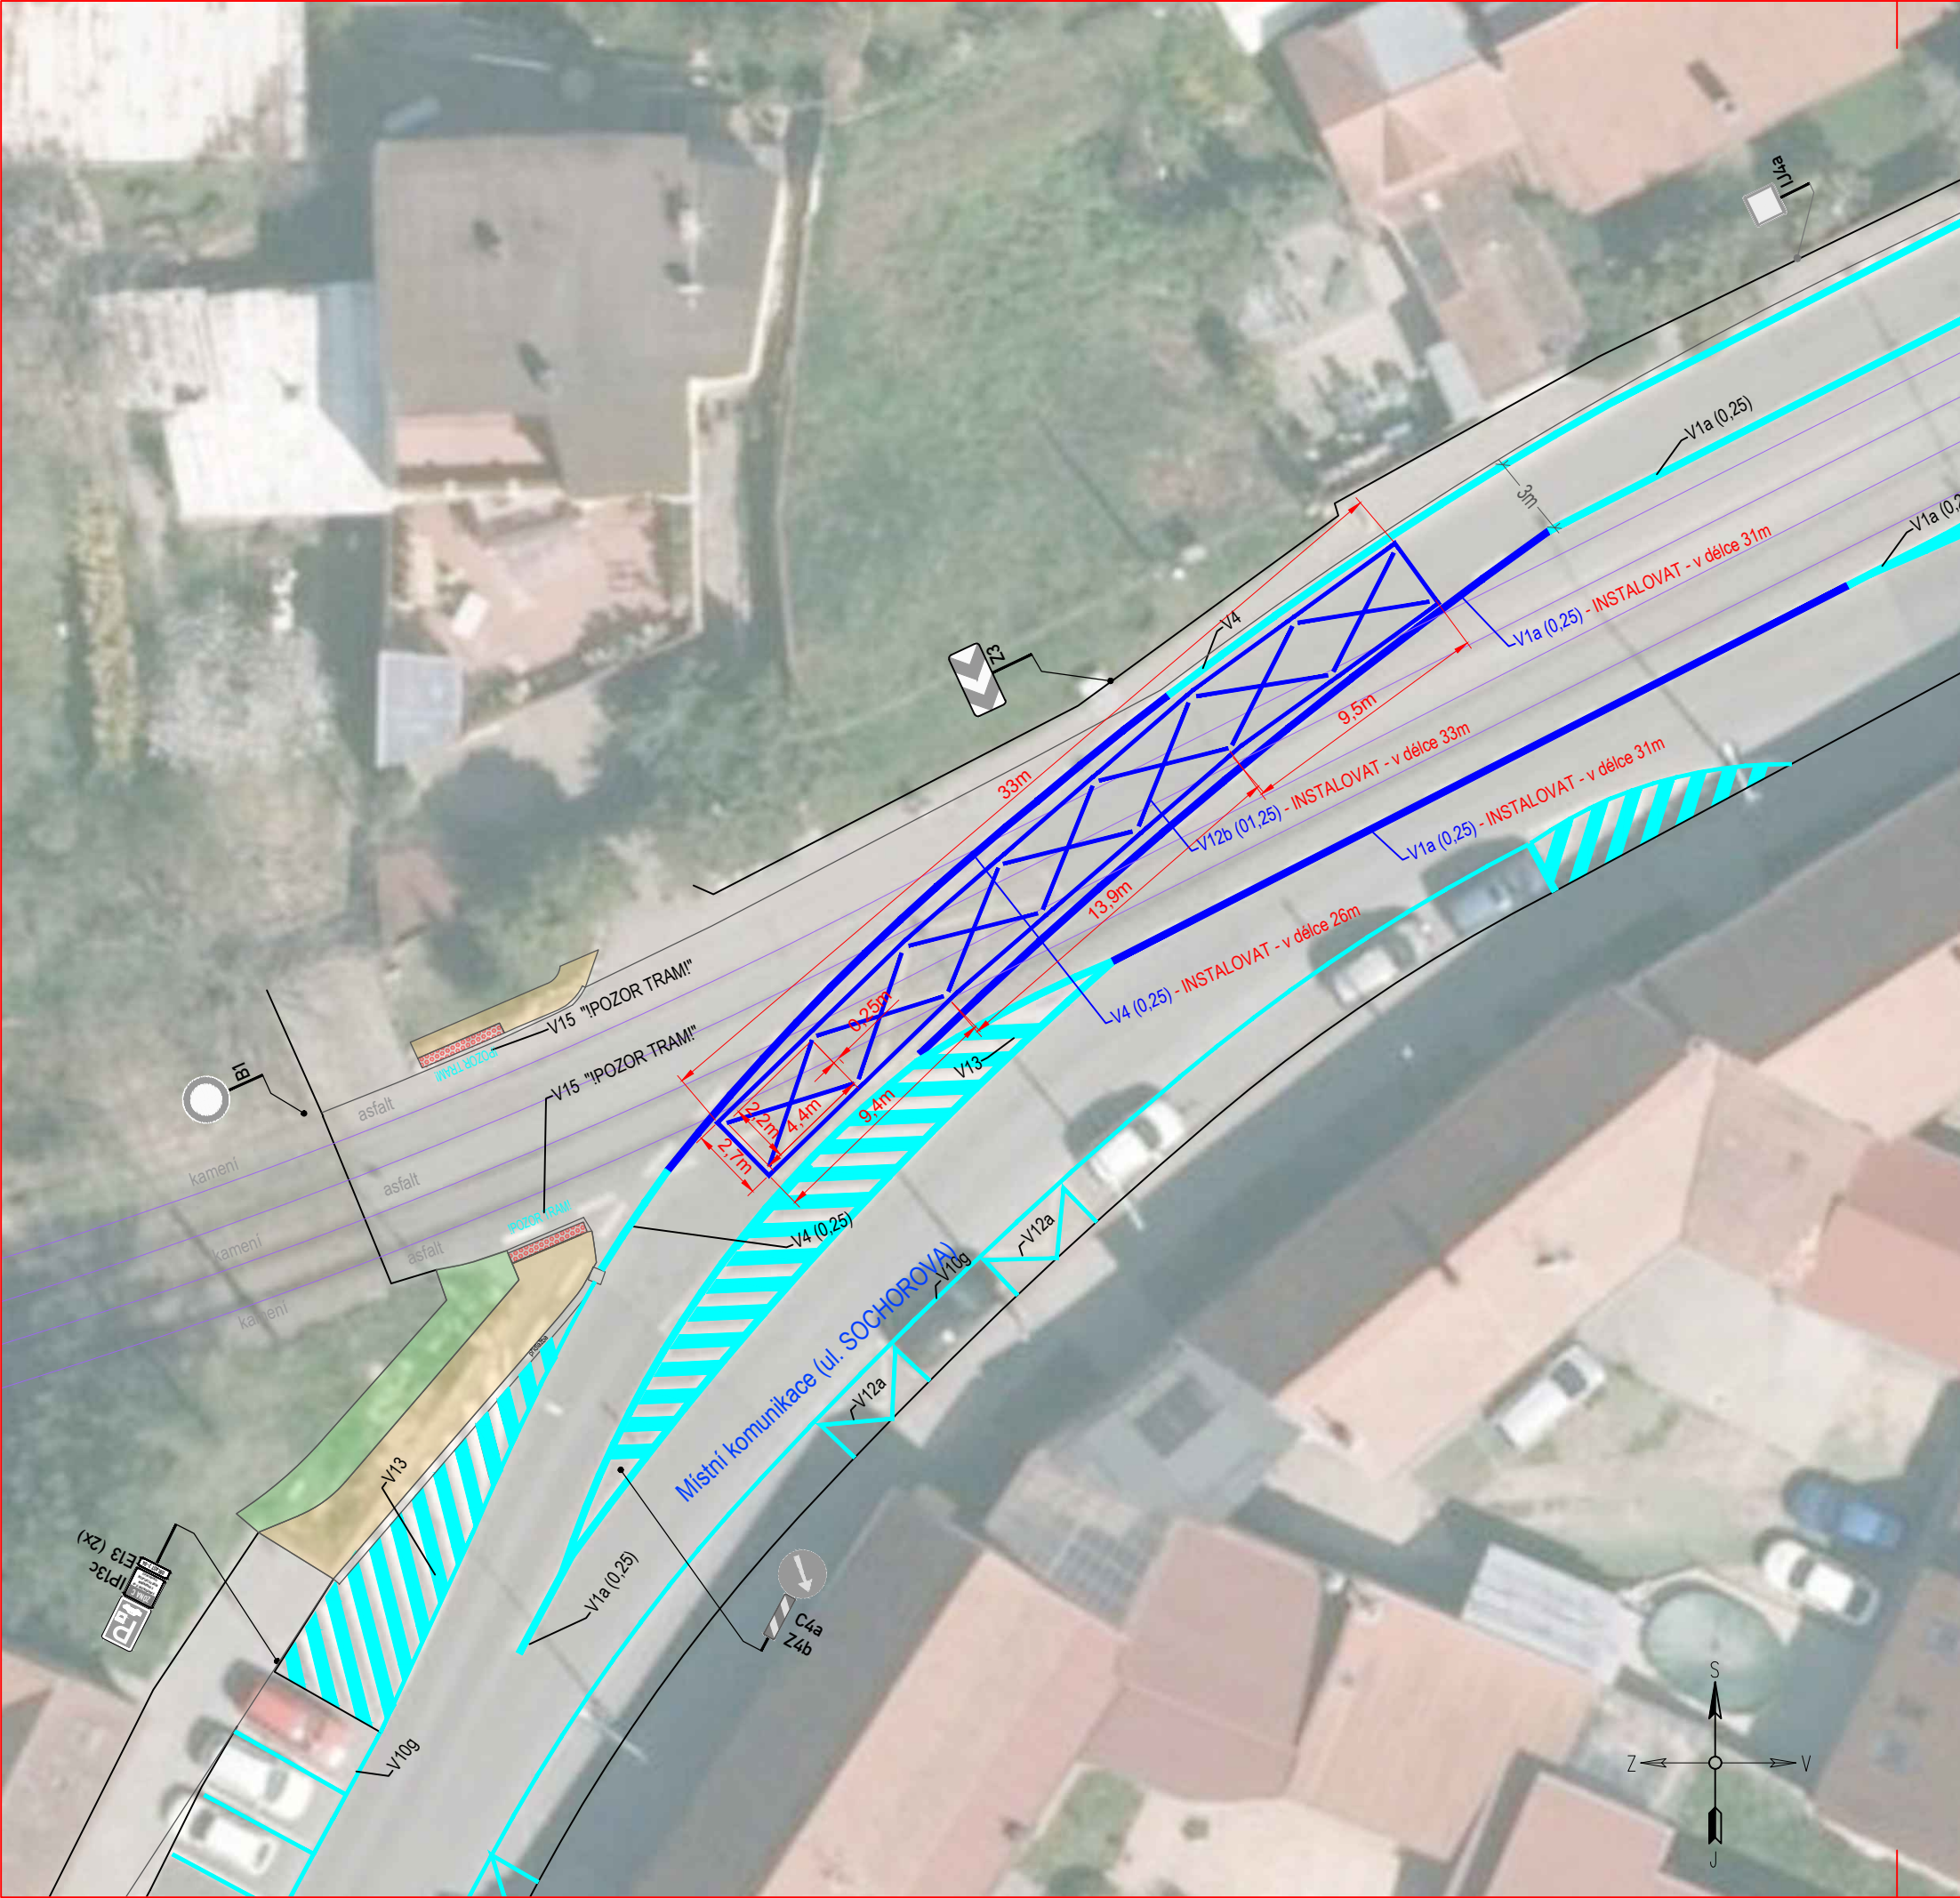

LEGENDA:

	STÁVAJÍCÍ SVISLÉ DZ		NAVRŽENÉ SVISLÉ DZ
	STÁVAJÍCÍ VODOROVNÉ DZ - BÍLÁ		NAVRŽENÉ VODOROVNÉ DZ - BÍLÁ
			NOVÝ CHODNÍK - BETONOVÁ DLAŽBA
			NOVĚ OSAZENÁ ZELENĚ
			VAROVNÝ PÁS

POZNÁMKA:
Umístění dopravního značení bude instalováno v souladu s TP č. 65 a TP č. 133.
- TP č.65 (Zásady pro dopravní značení na pozemních komunikacích)
- TP č.133 (Zásady pro vodorovné dopravní značení na pozemních komunikacích)
- Místní úprava provozu na pozemní komunikaci bude realizována podle zákona č. 361/2000 Sb., vyhlášky č. 294/2015 Sb., podle příslušných českých technických norem ČSN a technických podmínek Ministerstva dopravy.
Všechny vodorovné dopravní značení, které není zobrazeno nebo brání instalaci nového, bude před jeho realizací odstraněno

ZNAKOM s.r.o. – Olomoucká 1177/178, Slatina, 627 00 Brno, TEL. 602 332 710, ZNAKOM@ZNAKOM.CZ

Vypracoval: Michaela Strakošová podpis:	Zodpovědný projektant: Michaela Strakošová podpis:	Ředitel/Technická kontrola: Petr Bednář podpis:	 ZNAKOM s.r.o., Olomoucká 1177/178, 62700 Brno
---	--	---	---

Místo:	Brno–Žabovřesky, ul. Sochorova	Číslo zak.:	25Z0113
Komunikace:	Místní komunikace	Formát:	500x297
Staničení úseku: –		Datum:	29.05.2026
Akce:	Sochorova - bezbariérový přechod (úprava návrhu TDZ)	Číslo přílohy:	2
Obsah:	MÍSTNÍ ÚPRAVA PROVOZU		