


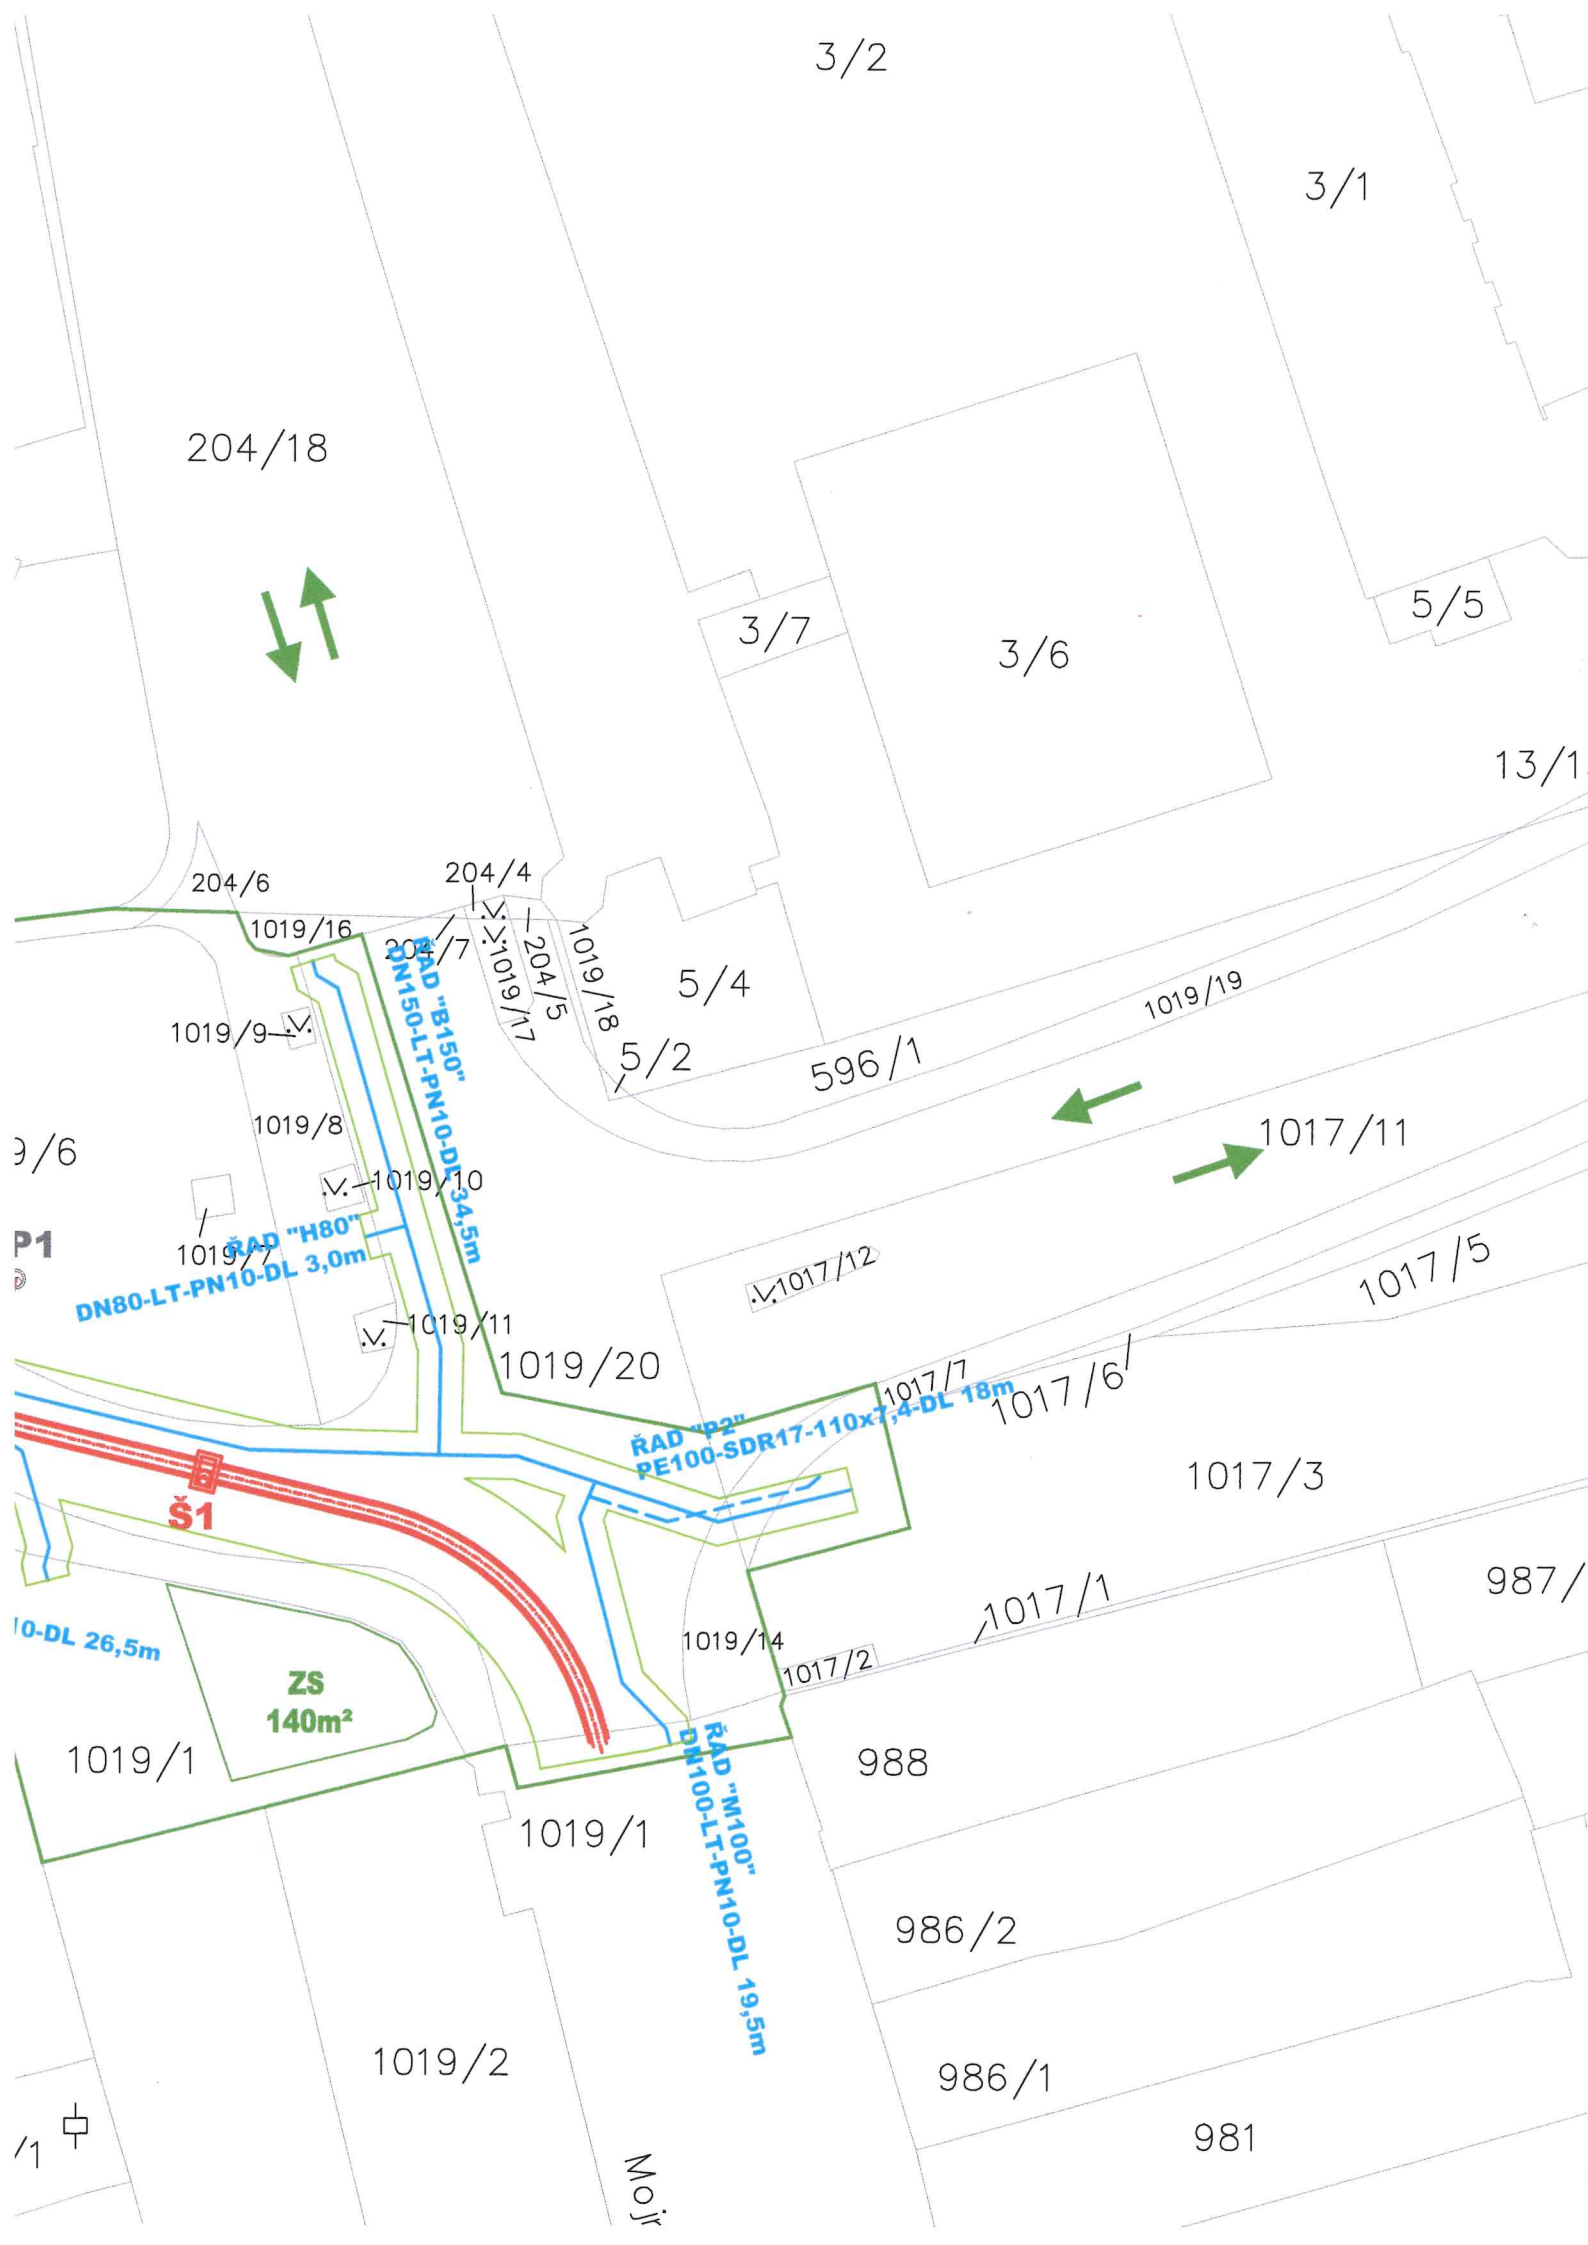

LEGENDA

- REKONSTRUOVANÁ KANALIZACE V NOVÉ TRASE
- REKONSTRUOVANÁ KANALIZAČNÍ PŘÍPOJKA V NOVÉ TRASE
- REKONSTRUOVANÝ VODOVODNÍ ŘAD V NOVÉ TRASE
- REKONSTRUOVANÁ VODOVODNÍ PŘÍPOJKA V NOVÉ TRASE
- DOČASNÝ VODOVODNÍ ŘAD
- NAVRŽENÉ VPUSTI A PŘÍPOJKY
- HRANICE STAVENIŠTĚ
- PŘÍJEZD NA STAVENIŠTĚ
- ZAŘÍZENÍ STAVENIŠTĚ
- OBRYS OCHRANNÉHO PÁSMA

DOPLNĚNO DNE: 04. 09. 2026

2	08/2026	Investor	zpracování požadavků OSŘ
1	03/2026	Investor	zpracování požadavků OSŘ
Rev. č.	Datum	Schválil	Stručný popis změn

KOOPERACE V PROFESI	JMÉNO	tel.:
		fax:
PRO DUIS s.r.o.	ADRESA	IČO:

				DUIS S.R.O. Projektové a inženýrské služby Srbská 1546/21, 612 00 Brno E-mail: duis@duis.cz www.duis.cz	
Vypracoval: Hrušková	Projektant: Hrušková	Hl.ing.projektu: Ing.Vach	Tech. kontrola: Ing.Klířová		
Objednatel: Statutární město Brno		Investor : Statutární město Brno		Formát:	4 A4
Akce: BRNO, KOLLÁROVA REKONSTRUKCE KANALIZACE A VODOVODU				Datum:	2023
				Stupeň:	DUR
				Soubor:	Kollarova-sit
				Měřítko:	1:500
Stavební část: -				Číslo zakázky: 1018	Č.přílohy: H.1
Příloha: KATASTRÁLNÍ MAPA					

