

ŘEŠENÍ DOPRAVNÍ SITUACE

PROJEKT DOPRAVNÍHO ZNAČENÍ

č.:MMB- 0480414/2026/TOMS/2026

MmB souhlasí datum:.....

ODBOR DOPRAVY MmB

DOPRAVNÍ INSPEKTORÁT PČR BRNO

počet stran: **1**

datum vypracování: **31. 8. 2026**

datum změny: _____

akce: **TRIEXPERT CUP 2026**

místo: **Brno - Anthropos**

zadavatel: **Brněnský klub běžeckých aktivit**

zakázka: **2026AK00035**

projekt: **2026PR00068**

verze: **1**

poznámka: **termín: 16. 9. 2026**

vypracoval: **Kateřina Černá**

vyřizuje: **Ivana Sojková**



navrhované DZ



stávající DZ




stávající DZ dočasně zrušit



B28 a B29 nutno osadit 7 dní předem



počty Z4 a Z5 jsou pouze orientační

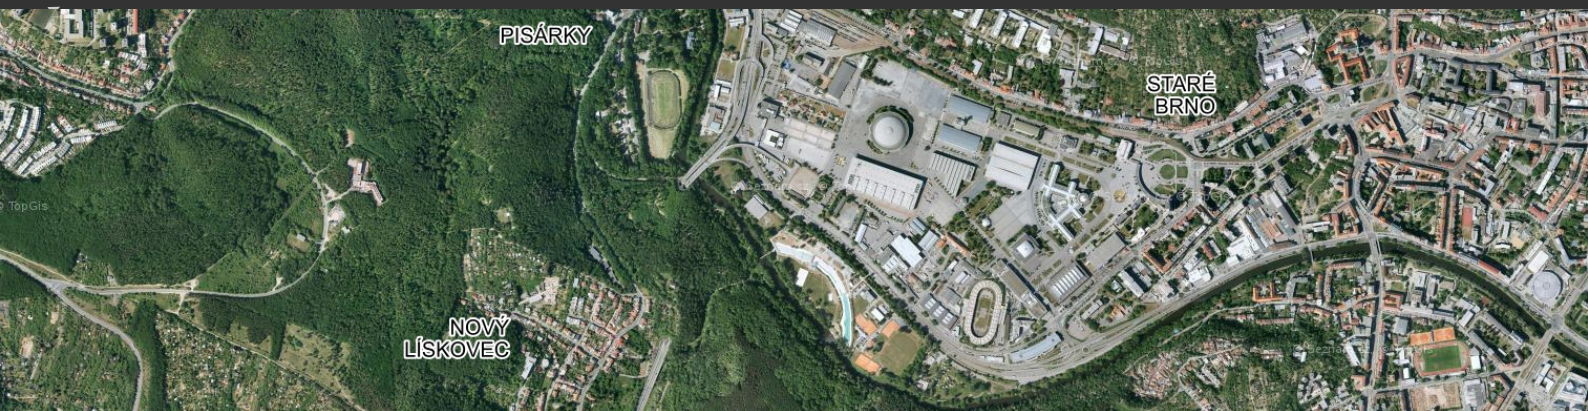

BS MORAVA SPOL. S R.O.

DOPRAVNÍ ZNAČENÍ: PŮJČOVNA — PRODEJ — SERVIS

FOLTÝNOVA 19, 635 00 BRNO

PROVOZOVNA: BRNO, CHIRONOVA UL., TEL.: 547 242 042

WWW.BSMORAVA.CZ E-MAIL: INFO@BSMORAVA.CZ

www.dopravniznacenibrno.cz

ZÁVOD PROBĚHNE ZA ASISTENCE POŘADATELE
PŘED PRVNÍM A ZA POSLEDNÍM ZÁVODNÍKEM
JEDE CYKLISTA V REFLEXNÍ VESTĚ

organizátor

trasa závodu

