
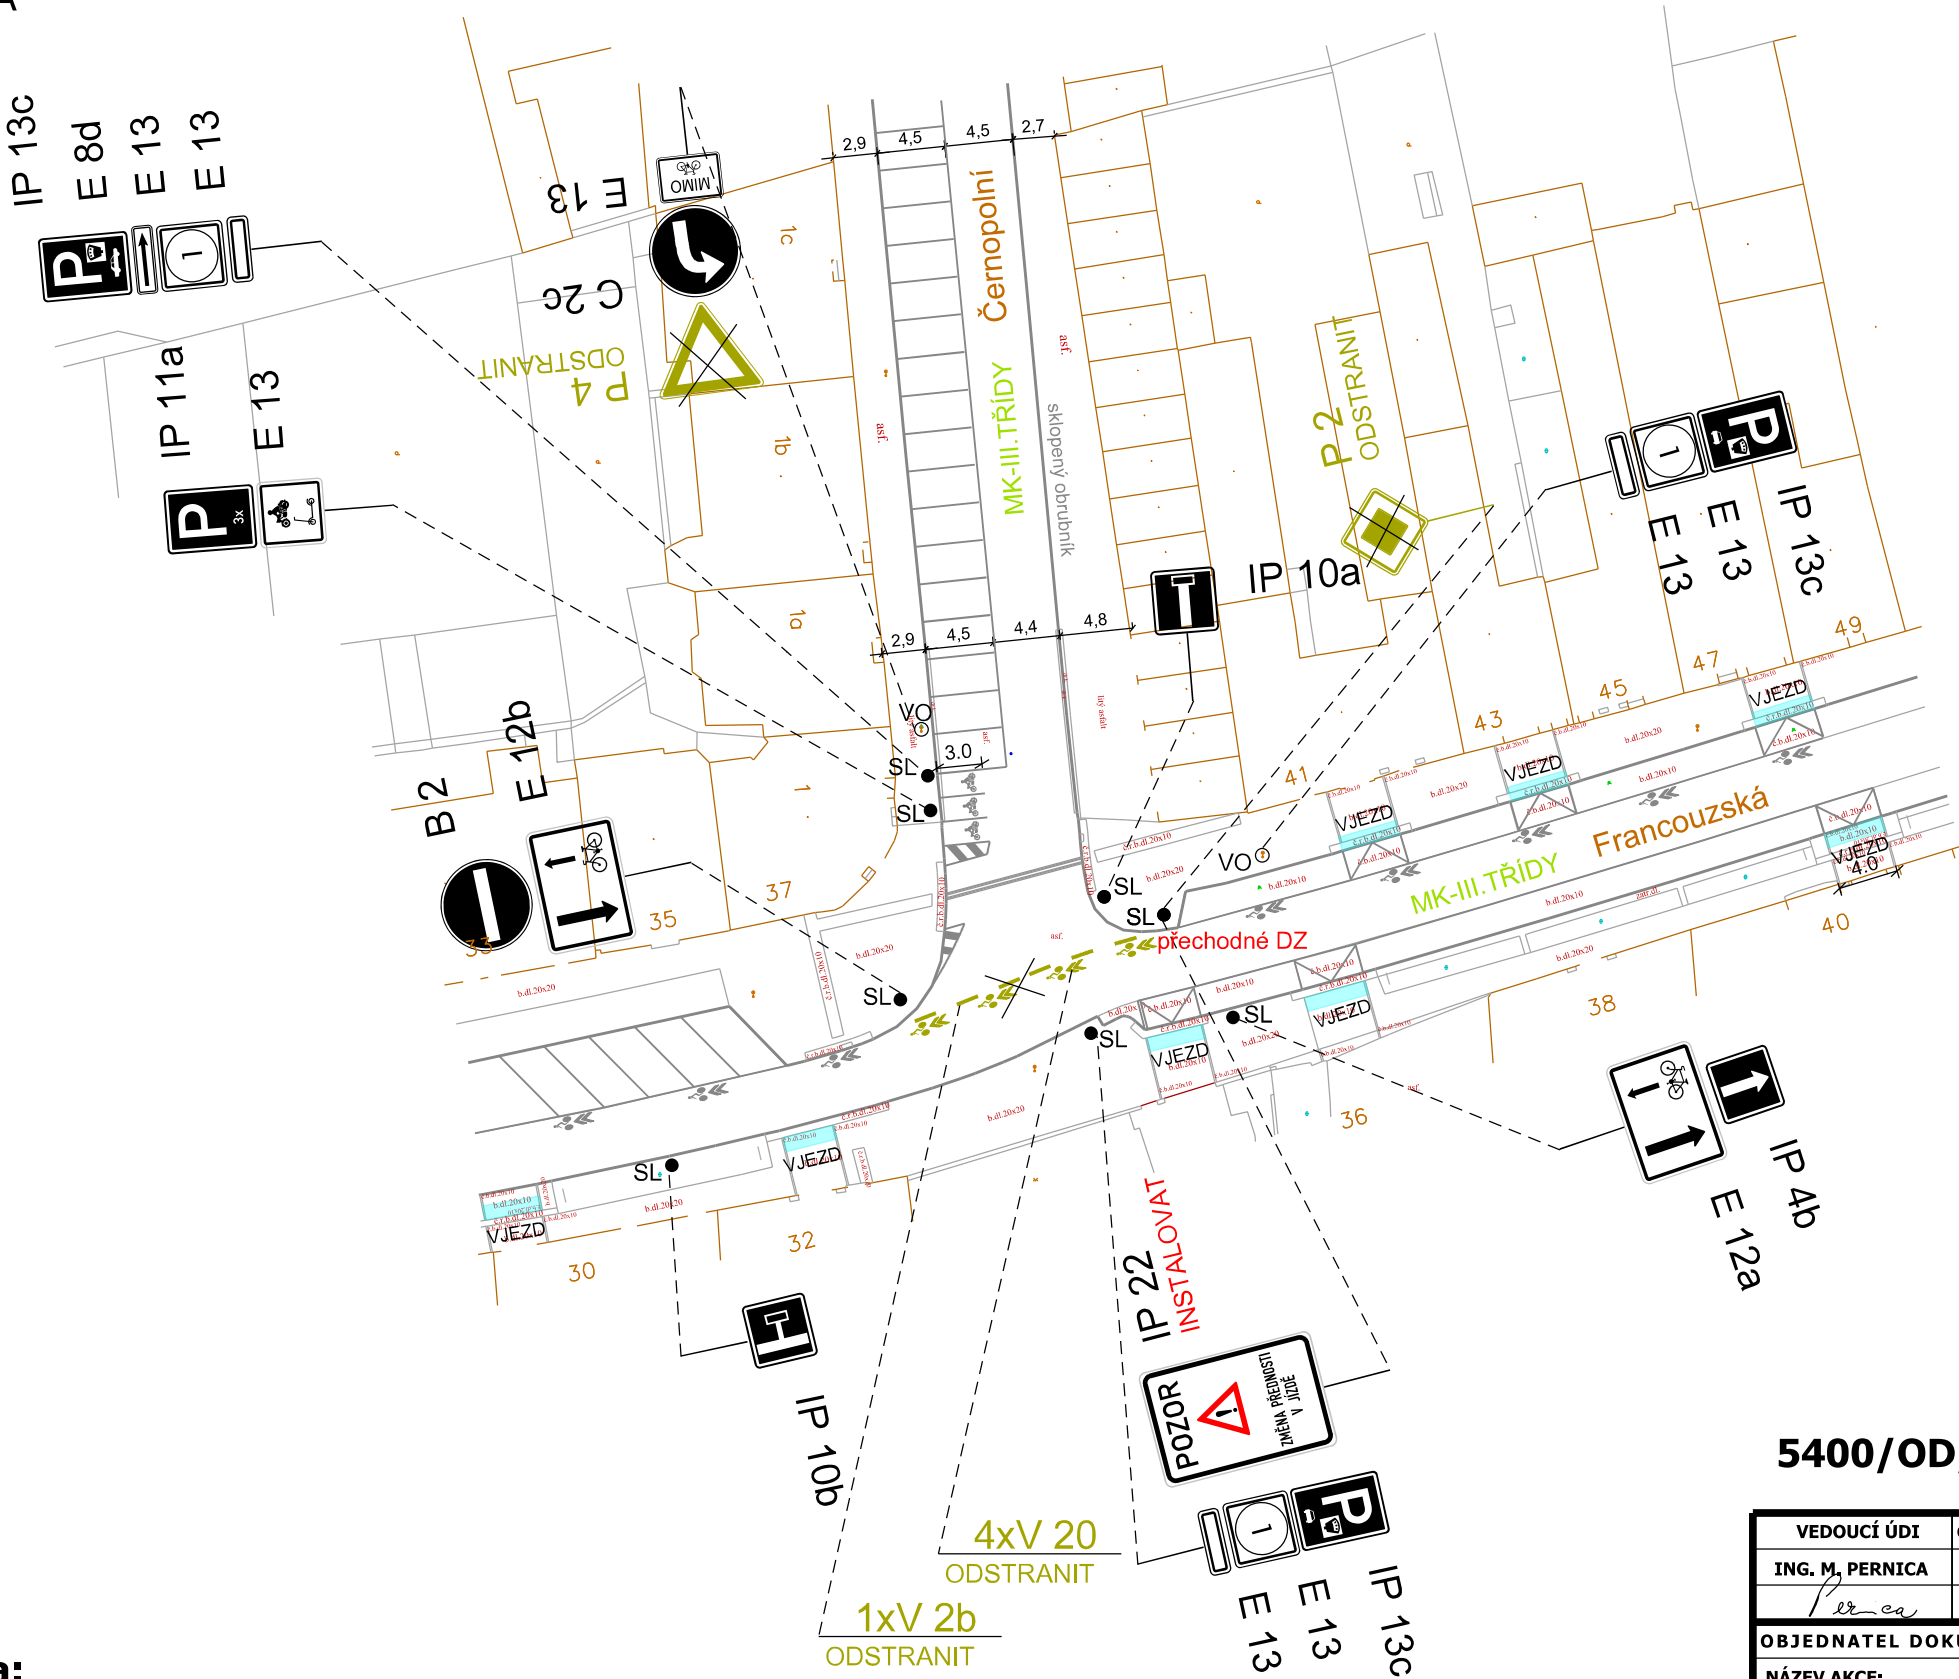


UL. FRANCOUZSKÁ - MK

OPS 4-02 FRANCOUZSKÁ
FÁZE A

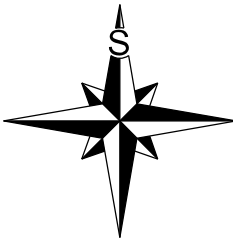

LEGENDA:

	B 1		V 1a	DOPRAVNÍ ZNAČENÍ STÁVAJÍCÍ
	B 1 Instalovat		V 1a Instalovat	DOPRAVNÍ ZNAČENÍ NAVRHOVANÉ
	B 1 Odstranit		V 1a Odstranit	DOPRAVNÍ ZNAČENÍ RUŠENÉ

5400/OD/MMB/0866007/2024; vyřizuje R. Matuszková

VEDOUCÍ ÚDI	GENER. PROJEKTANT	VYPRACOVAL	KONTROLOVAL	 Brněnské komunikace ÚTVAR DOPRAVNÍHO INŽENÝRSTVÍ	
ING. M. PERNICA	M. ZEMAN, DiS.	M. ZEMAN, DiS.	ING. J. NEŠPOR		
OBJEDNATEL DOKUMENTACE: STATUTÁRNÍ MĚSTO BRNO				DATUM	DUBEN 2026
NÁZEV AKCE:				FORMÁT	A3
OPS 4-02				STUPEŇ	
OBLAST FRANCOUZSKÁ				MĚŘÍTKO	1:500
				Č. ZAKÁZKY	
NÁZEV VÝKRESU:				ČÍSLO PARÉ	ČÍSLO VÝKRESU
ZMĚNA DOPRAVNÍHO ZNAČENÍ					1 - VAR. 5

Poznámka:

- DZ IP 22 BUDE STANOVENO NA DOČASNOU DOBU 6 MĚSÍCŮ.
- "MÍSTNÍ ÚPRAVA PROVOZU MUSÍ BÝT REALIZOVÁNA V SOULADU SE ZÁKONEM Č.361/2000 SB., VYHLÁŠKOU Č.294/2015 SB., PŘÍSLUŠNÝMI ČSN A PŘÍSLUŠNÝMI TP MINISTERSTVA DOPRAVY".