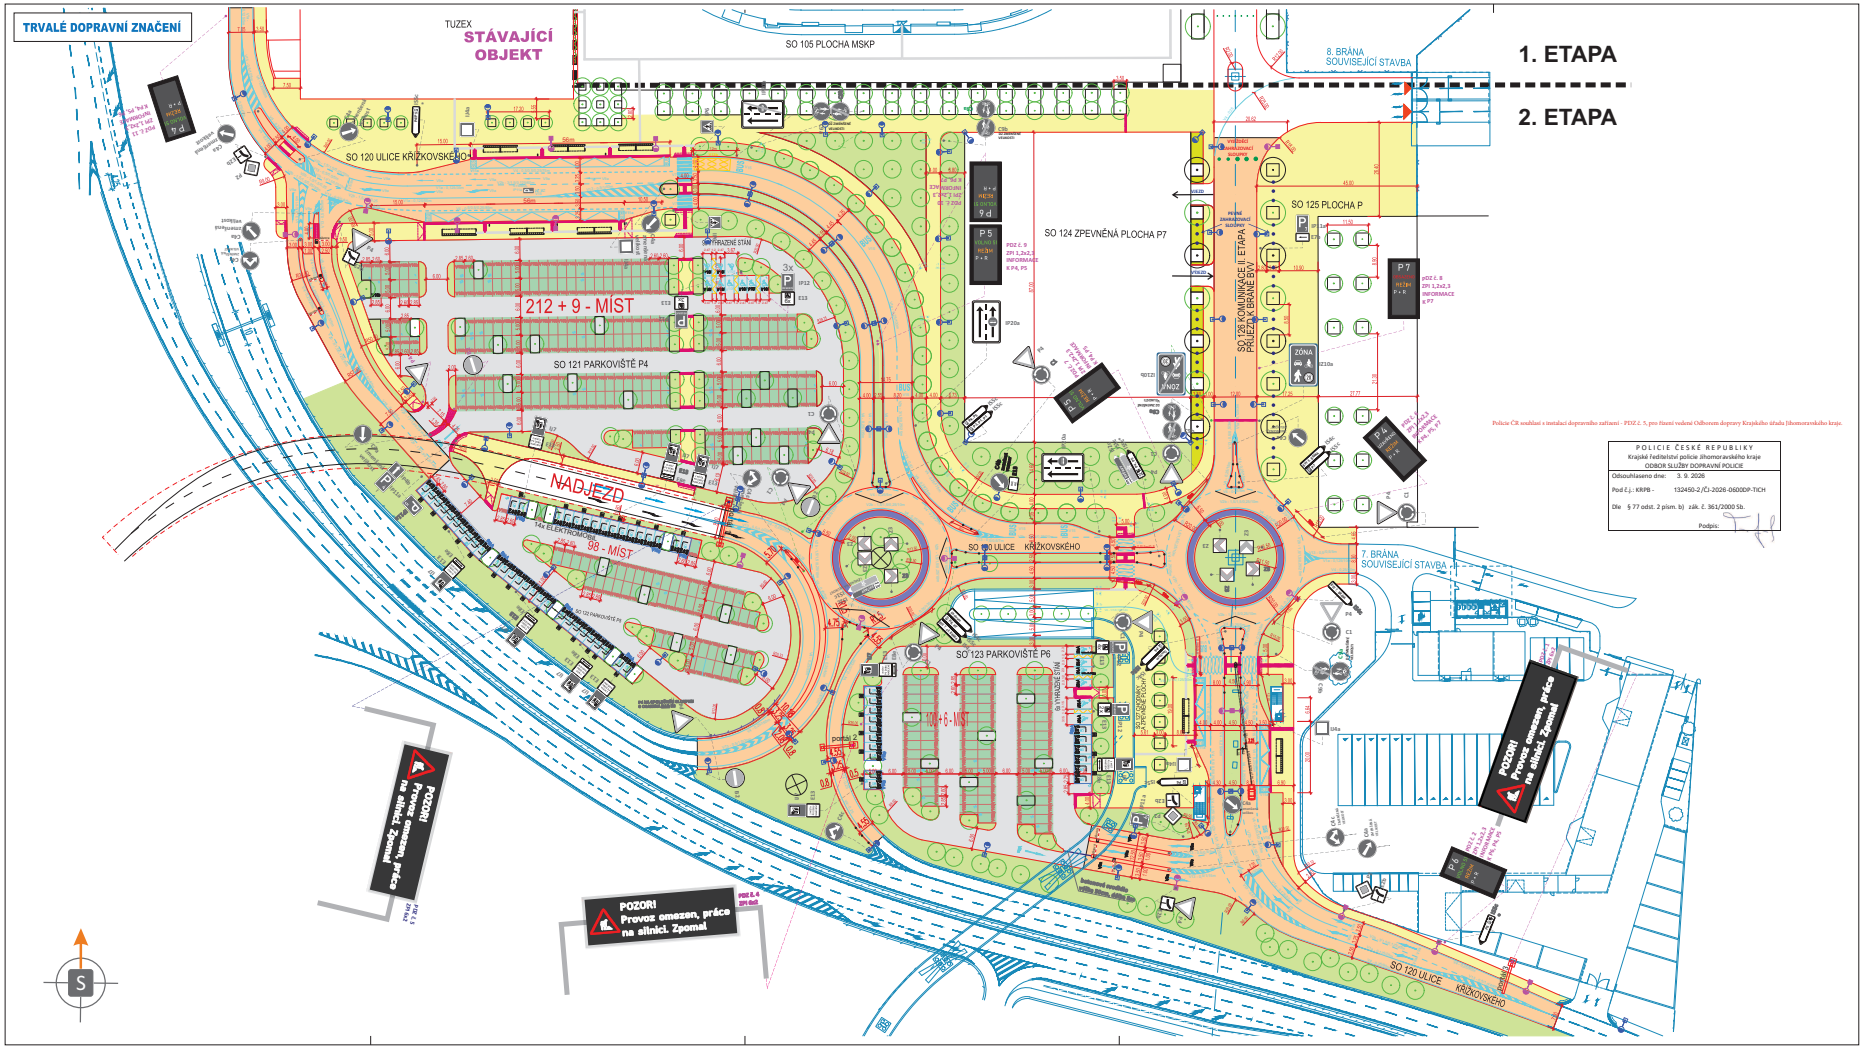

Policie ČR souhlasí s instalací dopravního zařízení - PDZ č. 5, pro řízení vedení Odborem dopravy Krajského úřadu Jihomoravského kraje.

POLICIE ČESKÉ REPUBLIKY
Krajské ředitelství policie Jihomoravského kraje
ODBOR SLUŽBY DOPRAVNÍ POLICIE

Odsouhlaseno dne: 3. 9. 2026
Pod č.j.: KRPB - 132450-2/ČJ-2026-0600DP-TICH
Dle § 77 odst. 2 písm. b) zák. č. 361/2000 Sb.
Podpis:

LEGENDA

- STÁVAJÍCÍ TRVALÉ SVISLÉ DOPRAVNÍ ZNAČENÍ
- **STÁVAJÍCÍ** VODOROVNÉ DOPRAVNÍ ZNAČENÍ (PROVEDENÍ BÍLOU BARVOU)
- **STÁVAJÍCÍ** VODOROVNÉ DOPRAVNÍ ZNAČENÍ (PROVEDENÍ STAVEBNÍ ÚPRAVOU - TROJÚŘADEK - ŠEDÁ DLAŽBA)
- **STÁVAJÍCÍ** VODOROVNÉ DOPRAVNÍ ZNAČENÍ (PROVEDENÍ ŽLUTOU BARVOU)
- **STÁVAJÍCÍ** VODOROVNÉ DOPRAVNÍ ZNAČENÍ (PROVEDENÍ MODROU BARVOU)
- **NOVÉ ZPI** 1,2 x 2,3m - INFORMAČNÍ PARKOVACÍ SYSTÉM

POZOR! Provoz omezen, práce na silnici. Zpomal
- **NOVÉ ZPI** + 6 x 2m, stanoví MMB OD
ZOBRAZOVANÁ GRAFIKA DLE PŘILOŽENÉHO VL

POZOR! Provoz omezen, práce na silnici. Zpomal
- **NOVÉ ZPI** + 6 x 2m, stanoví KÚ JMK
ZOBRAZOVANÁ GRAFIKA DLE PŘILOŽENÉHO VL

- Místní úprava provozu na pozemní komunikaci musí být realizována podle zákona č.361/2000sb., vyhlášky č.294/2015sb., podle příslušných českých technických norem ČSN a technických podmínek a vzorových listů Ministerstva dopravy.

TRVALÉ DOPRAVNÍ ZNAČENÍ BYLO ZPRACOVÁNO DLE TP 65 A 133

DOKA

RDS

OBJEDNATEL STAVBY: ŘEDITELSTVÍ SILNIC A DÁLNIC — Statutární město Brno, Dominikánské nám. 1, 602 00 Brno — TEPLÁRNA BRNO, a.s., Cejlská 25, 658 89 Brno, Lesná

OBJEDNATEL OBJEKTU: **Statutární město Brno**, Dominikánské nám. 1, 602 00 Brno

TECHNICKÝ DOZOR INVESTORA: **INFRAM/PRAGOPROJEKT**
RD na SO a BOZP pro stavby většího rozsahu - 2022
Pekařkova 1407, 198 00 Praha 9 - Kyje

ZHOTOVITEL STAVBY: **IMOS Brno, a.s.**
Olomoucká 704/74, 627 00 Brno

ZPRACOVATEL RDS: **PK OSSENDORF s.r.o.**
Tomešova 1, 602 00 Brno
HLAVNÍ INŽENÝR PROJEKTU: INŽ. VLASTIMIL NOVÁK, Ph.D.
KOORDINÁTOR PROJEKTU: BAK. MICHAL RAK.

Souřadnicový systém S-JTSK; výškový systém Bpv

PROJEKTANT ČÁSTI:		DOKA
ZODPOVĚDNÝ PROJEKTANT	Bc. Jakub Lach	
VYPRACOVAL	Bc. Matěj Červeňák	
KONTROLOVAL	Bc. Jakub Lach	
KRAJ: JIHOMORAVSKÝ	OKR: UZ. PŘÍSMĚRY	DATUM: 6/2026
STAVBA: **I/42 BRNO VMO BAUEROVA** VČETNĚ NAVAZUJÍCÍ ČÁSTI DOPRAVNÍ INFRASTRUKTURY MSKC 100 OBJEKTY POZEMNÍCH KOMUNIKACÍ		FORMÁT: 12xA4
		MĚŘÍTKO: -
		ÚČEL: RDS
		Č.ZAKÁZKY: -
		ARCHIVNÍ ČÍS.
NÁZEV PŘÍLOHY: SITUACE PROMĚNNÉHO ZNAČENÍ - ZPI		ČÍS. SOUPRAVY / ČÍS. PŘÍLOHY: 2

Ing. Josef Tichý
POLICIE ČESKÉ REPUBLIKY
Čas podepsání: 04.09.2026 12:23:21