



ETAPA 1

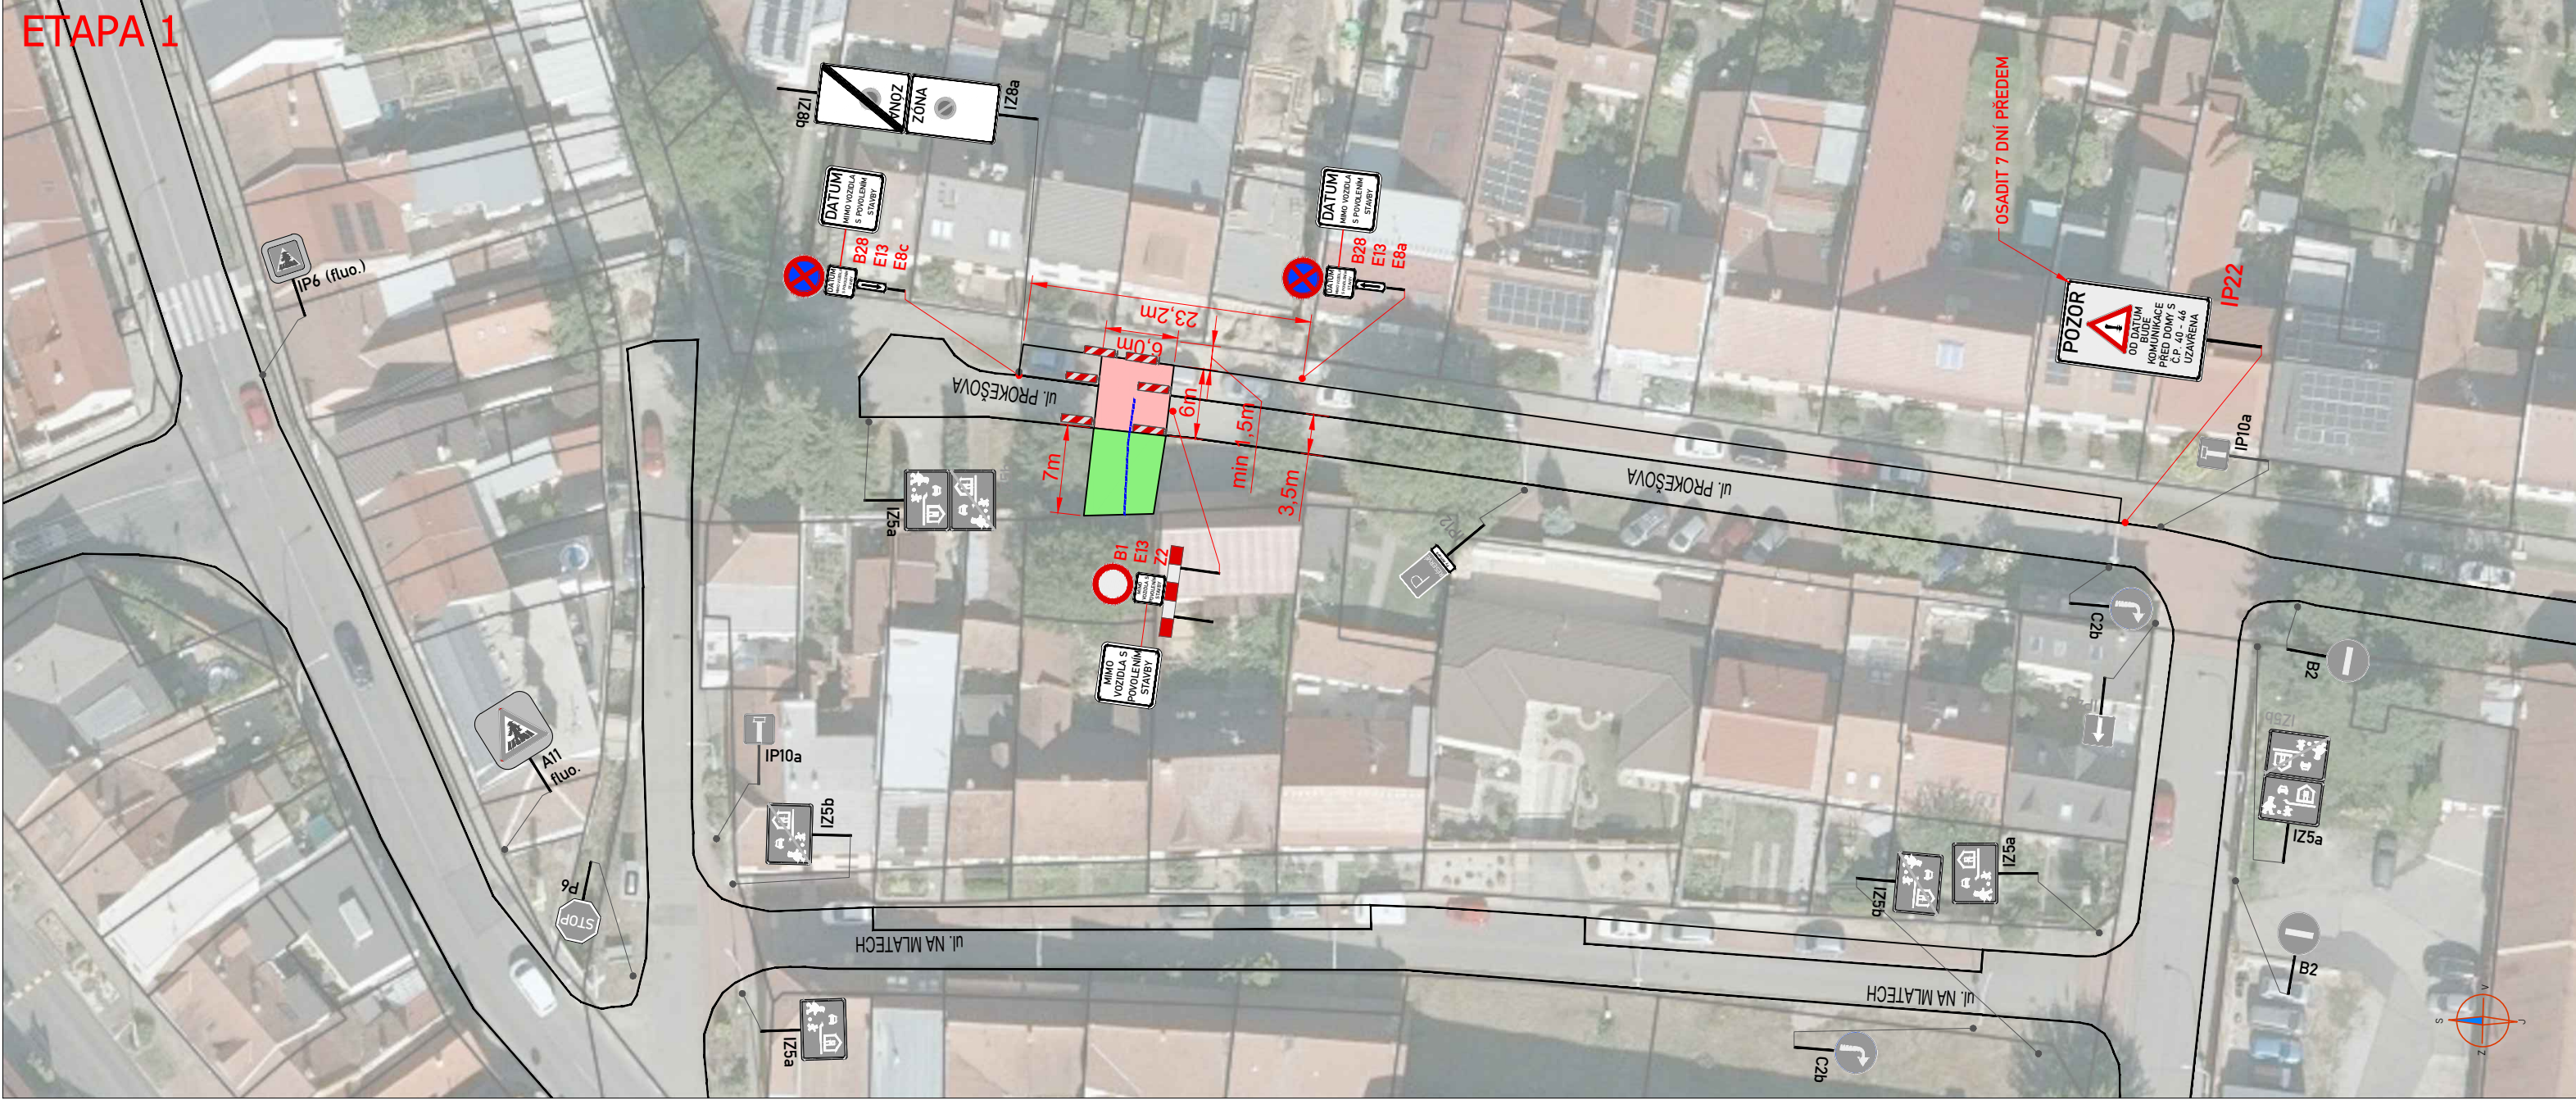

PŘEHLEDOVÁ MAPA:

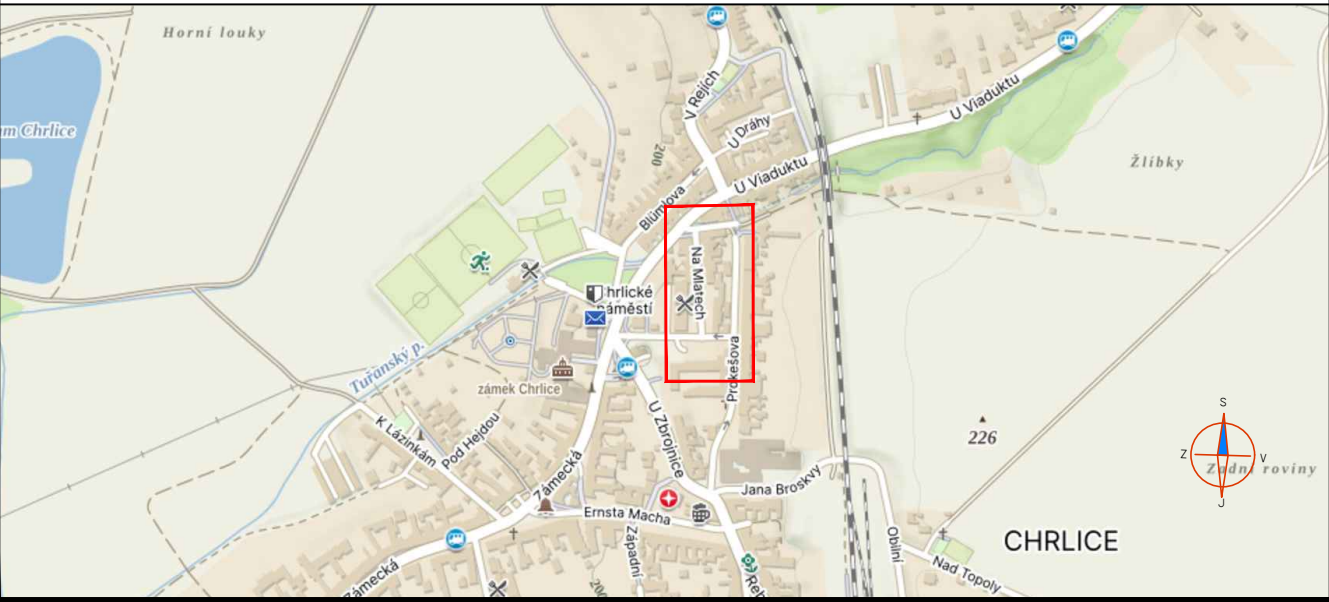

POTVRZENÍ SOUHLASU S PROJEKTOVOU DOKUMENTACÍ DOPRAVNÍHO ZNAČENÍ, SE ZUK A UZAVÍRKOU:

MMB/0486924/2026
OD/MMB/0473874/2026/2

LEGENDA:

- | | | | |
|---|--|---|--------------------------------|
|  | IP4 PROVIZORNÍ SVISLÉ DZ |  | PRACOVNÍ MÍSTO - ZÁBOR VOZOVKY |
|  | IP4 STÁVAJÍCÍ ÚPRAVA SVISLÉHO DOPRAVNÍHO ZNAČENÍ |  | PRACOVNÍ MÍSTO - ZELENĚ |
|  | IP4 ZRUŠENÉ SVISLÉ DOPRAVNÍ ZNAČENÍ |  | TRASA VODOVODNÍ PŘÍPOJKY |

POZNÁMKA:

- Umístění dopravního značení dle TP č.65 (Zásady pro dopravní značení na pozemních komunikacích) a TP 66 - (Zásady pro označování pracovních míst na pozemních komunikacích)
- Vodorovné dopravní značení bude realizováno dle TP 133
- **Přechodné DZ B28 bude osazeno 7 dní před začátkem stavby**
- **Stavba umožní bezpečný přístup k nemovitostem a zajišť oplocení staveniště**

ZNAKOM s.r.o. – Olomoucká 1177/178, Slatina, 627 00 Brno, TEL. 602 332 710, ZNAKOM@ZNAKOM.CZ

Vypracoval: Jan Rod podpis:	Zodpovědný projektant: Michaela Strakošová podpis: <i>Strakošová</i>	Ředitel/Technická kontrola: Petr Bednář podpis: <i>P. Bednář</i>	 ZNAKOM s.r.o., Olomoucká 1177/178, 62700 Brno
-----------------------------------	--	--	--

Místo:	MČ BRNO – CHRŮVICE (KÚ. CHRŮVICE)	Číslo zak.:	27210112
Komunikace:	MÍSTNÍ KOMUNIKACE (PROKEŠOVA)	Formát:	297×700
Staničení úseku:	BEZ STANIČENÍ	Datum:	14.08.2026
Akce:	VODOVODNÍ PŘÍPOJKA Z ULICE PROKEŠOVA NA PARCELU 36	Číslo přílohy:	1
Obsah:	PŘECHODNÁ ÚPRAVA DOPRAVNÍHO ZNAČENÍ		