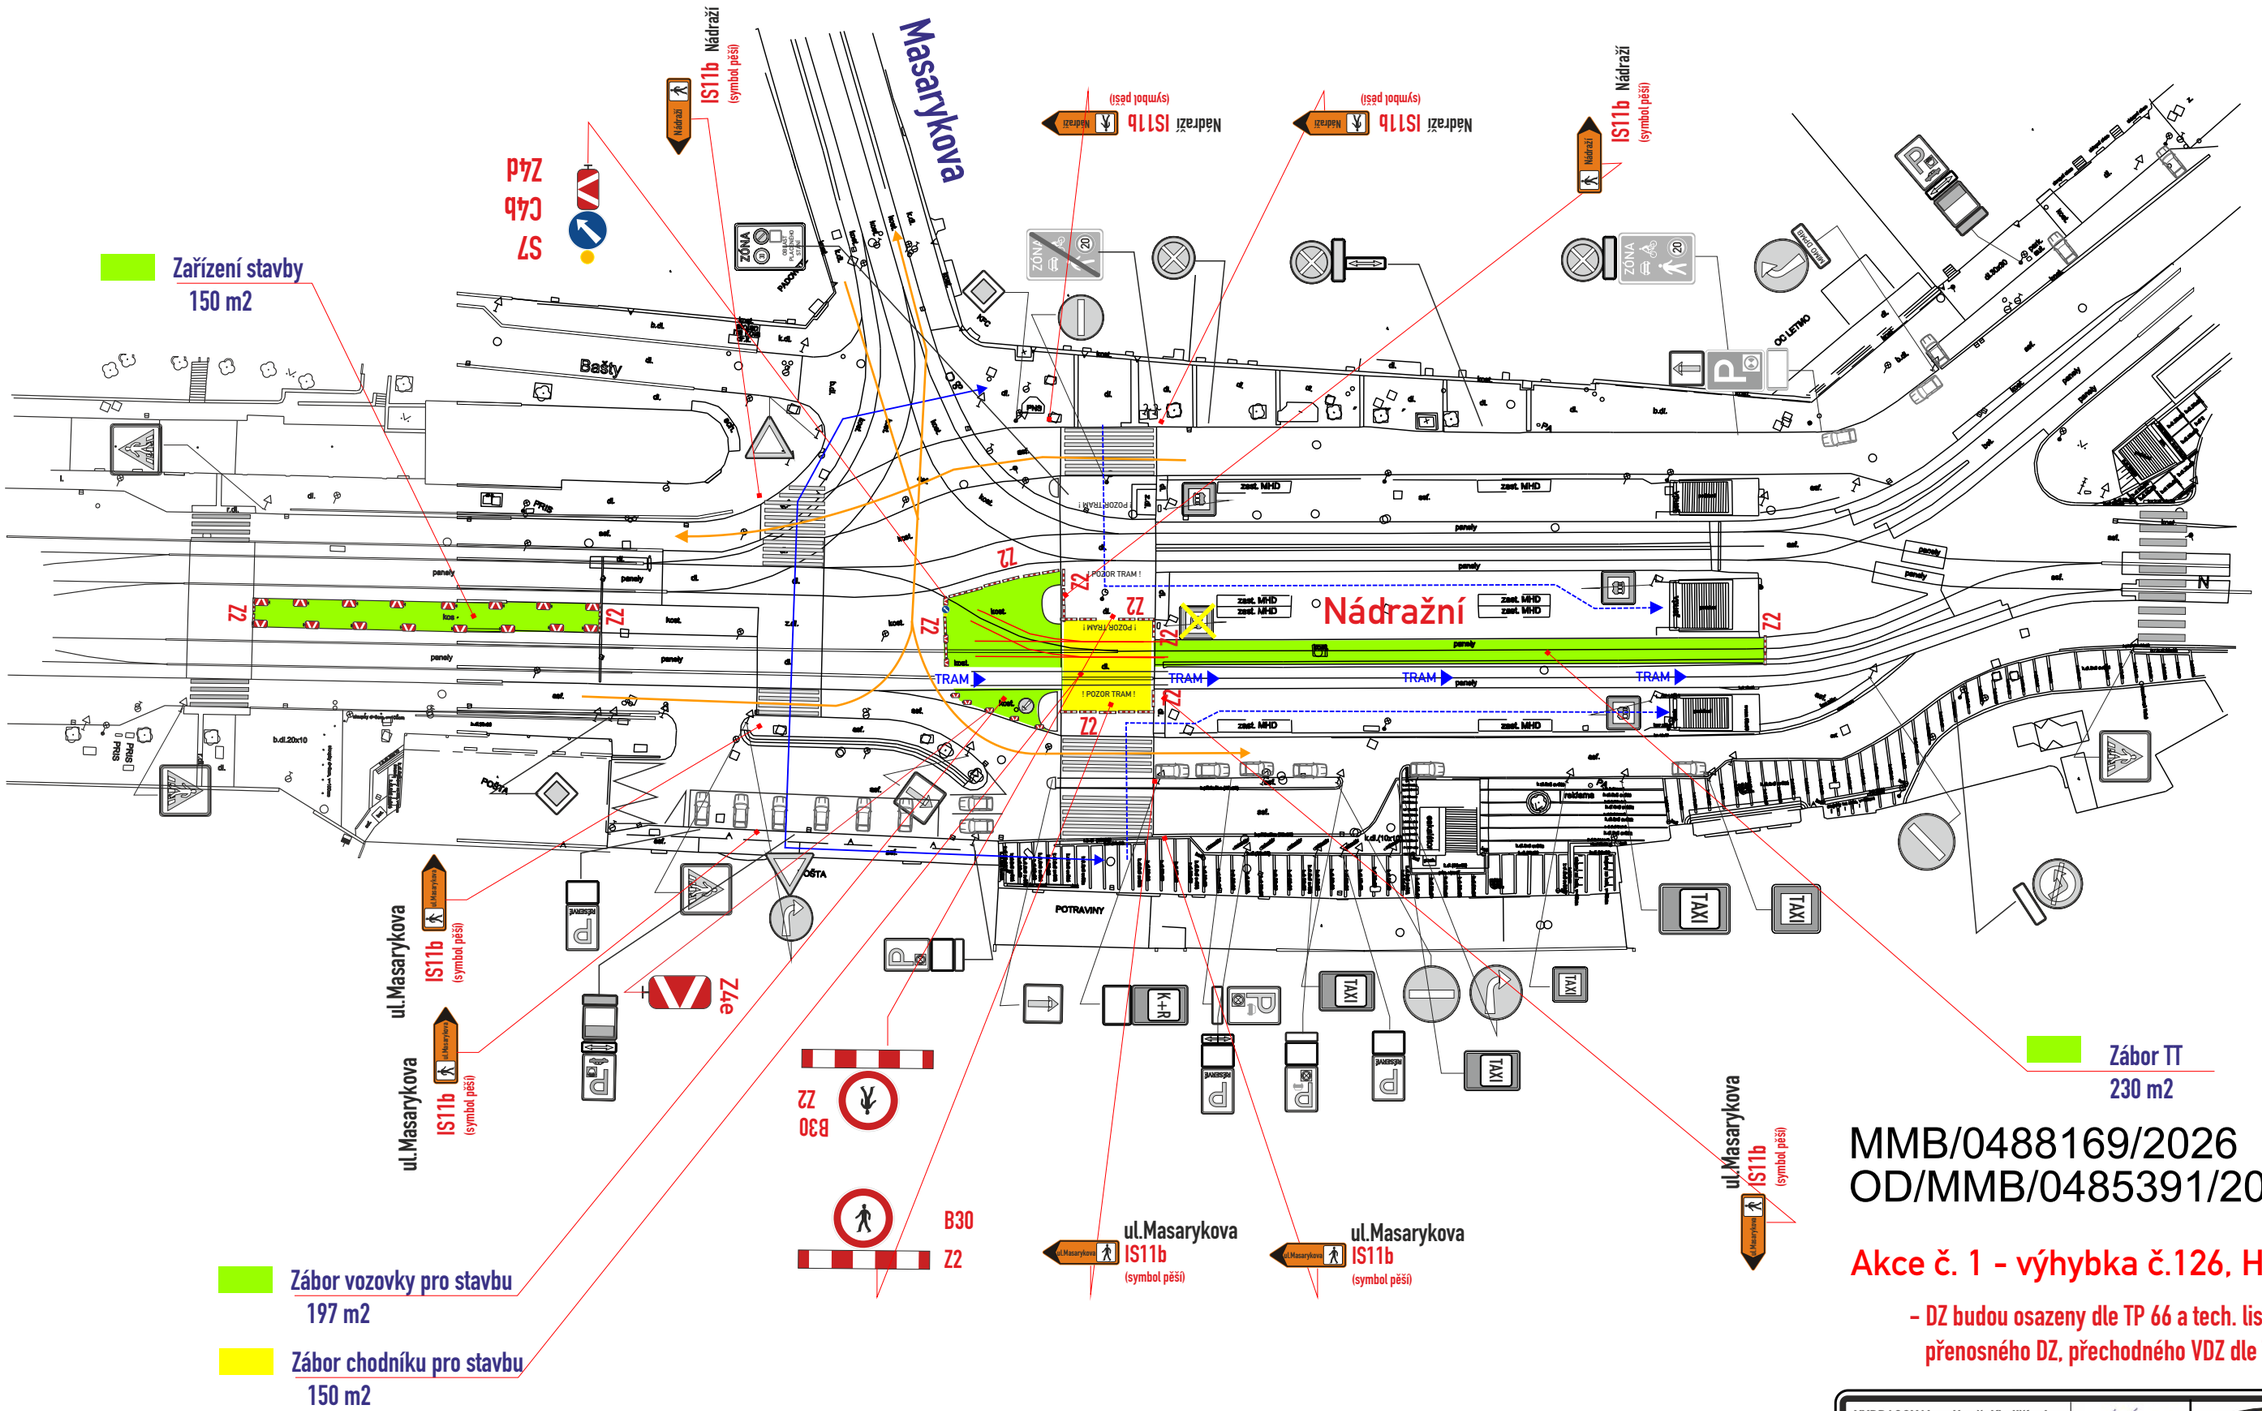

MMB/0488169/2026
OD/MMB/0485391/2026/2

Akce č. 1 - výhybka č.126, Hl. nádraží

- DZ budou osazeny dle TP 66 a tech. listů pro osazování přenosného DZ, přechodného VDZ dle TP 133,66

pěší trasa :

průjezd vozidel :

Legenda vozidel:
- stávající parkování :
- vozidla k vyklizení :

Legenda ploch:
- zábor vozovky :
- zábor chodníku :

Legenda značení ve schématu /barva popisu :
- přenosné SDZ :
- stávající SDZ :
- stávající SDZ zakrýt / zrušit:

VYPRACOVAL : Končelík Jiří ml.	SIGNEX spol. s r.o.
KONTROLOVAL : Ing. Končelík Jiří	
obsah schématu : PŘECHODNÉ DOPRAVNÍ ZNAČENÍ Částečná uzavírka	kontakt : SIGNEX, spol. s r.o., Holzova,138, 627 00 Brno Tel.: 545 226 021-4 , mistr: tel.: 602 58 23 25 Služba mimo pracovní dobu: tel.: 602 571 312 email: signex@signex.cz
místo akce/název : BRNO, ul. Nádražní oprava TT- výhybka č.126	číslo objednávky / datum : CR 2620/27.8.26
	číslo schématu : 1

www.signex.cz