


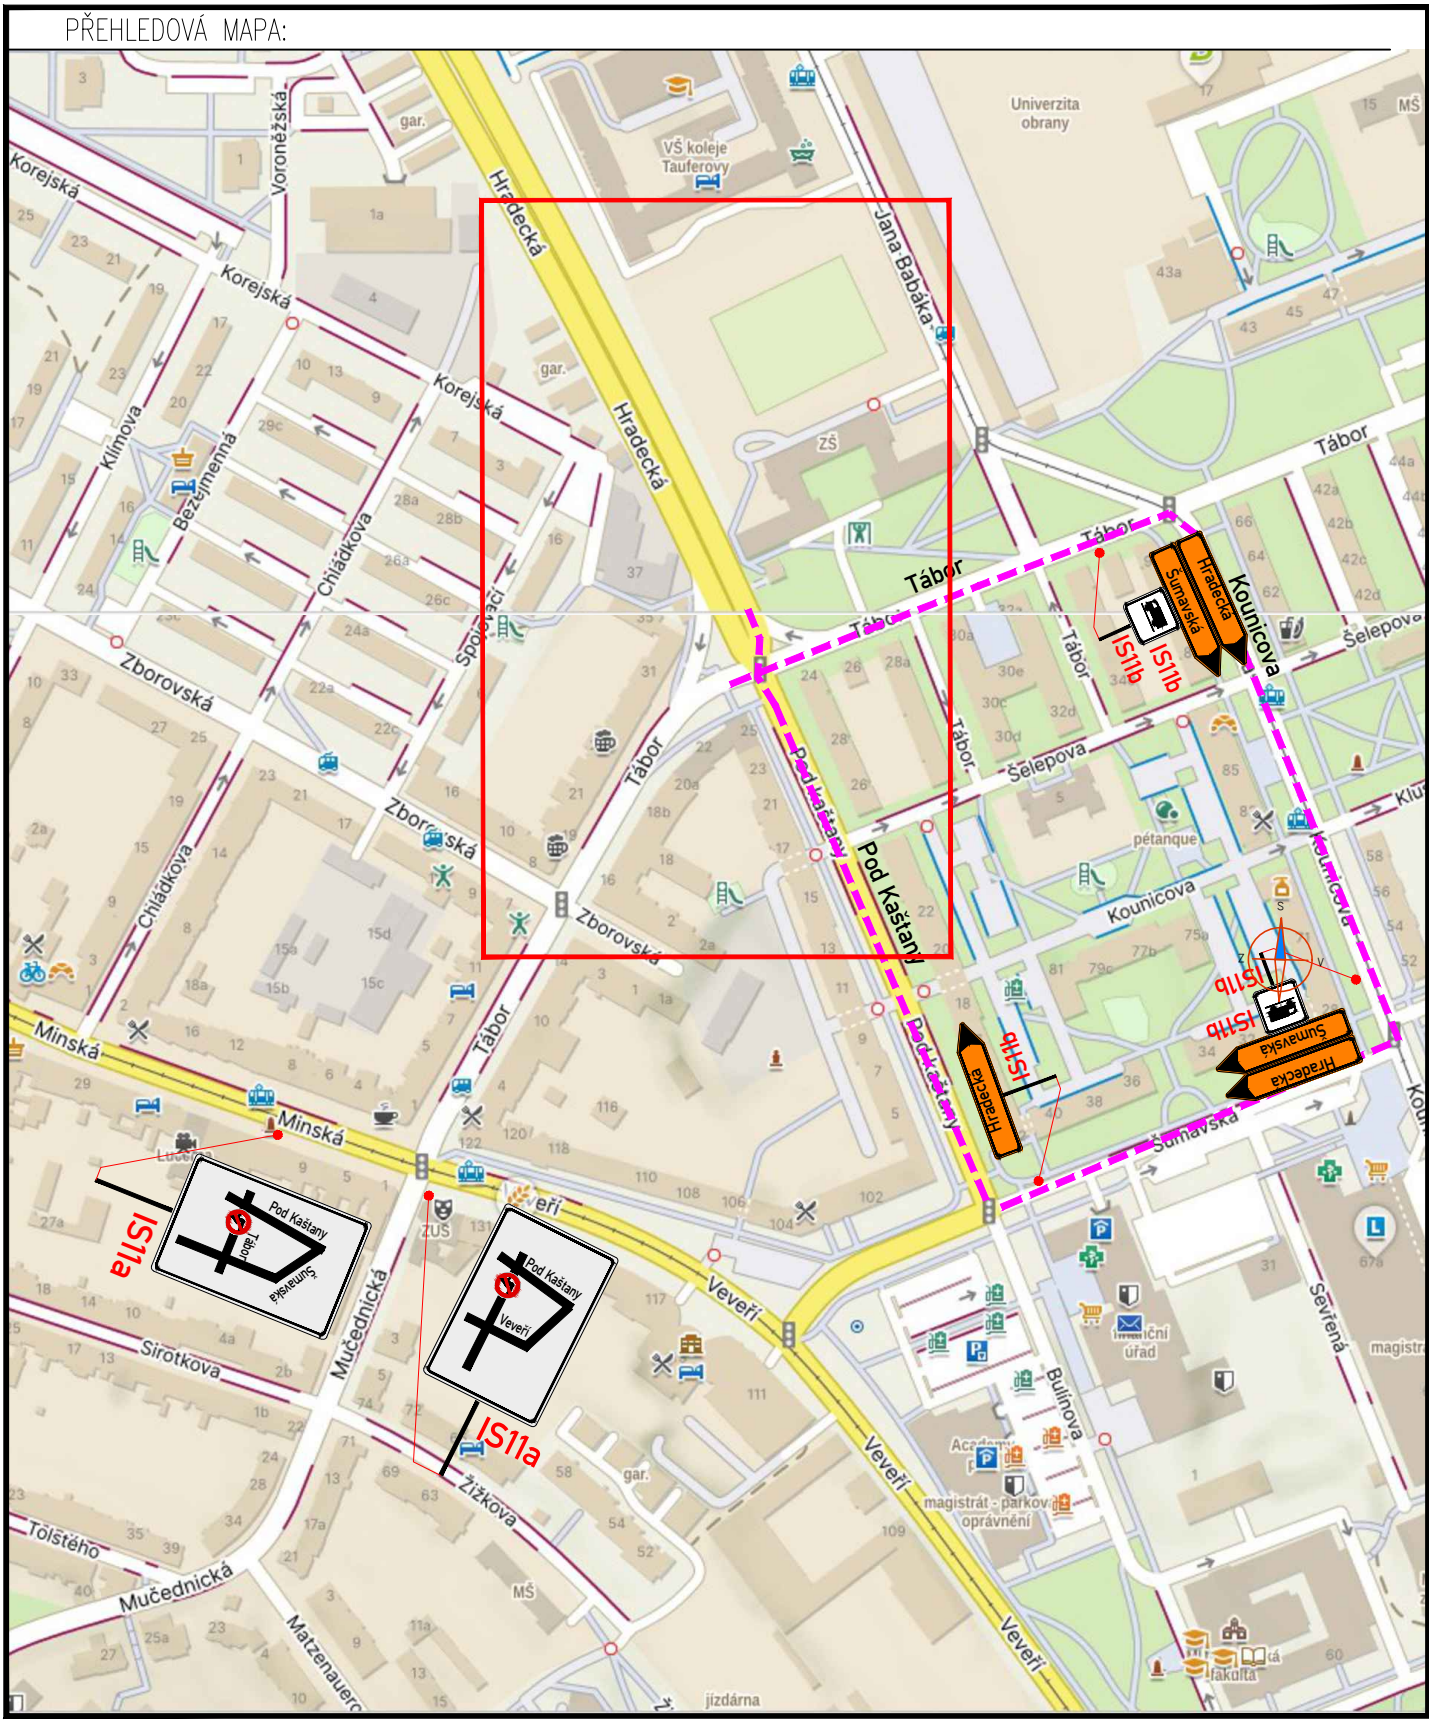

LEGENDA:

|  |     |                                                               |  |                                |
|--|-----|---------------------------------------------------------------|--|--------------------------------|
|  | IP4 | PROVIZORNÍ SVISLÉ DZ                                          |  | PRACOVNÍ MÍSTO - ZÁBOR VOZOVKY |
|  | IP4 | STÁVAJÍCÍ ÚPRAVA SVISLÉHO DOPRAVNÍHO ZNAČENÍ                  |  | PRACOVNÍ MÍSTO - ZÁBOR CHODNÍK |
|  | IP4 | ZRUŠENÉ SVISLÉ DOPRAVNÍ ZNAČENÍ                               |  | PRACOVNÍ MÍSTO - ZELENĚ        |
|  | IP4 | PROVIZORNÍ SVISLÉ DZ NAHAZENÉ PŘI DEMONTÁŽI SSZ               |  | PRŮCHOD CHODCŮ                 |
|  | IP4 | ZRUŠENÉ SVISLÉ DOPRAVNÍ ZNAČENÍ PŘI DEMONTÁŽI SSZ             |  | OBJÍZDNÁ TRASA                 |
|  | IP4 | NOVÉ NAVRŽENÁ PŘECHODNÁ ÚPRAVA VODOROVNĚHO DZ - ŽLUTOU BARVOU |  |                                |
|  | IP4 | STÁVAJÍCÍ MÍSTNÍ ÚPRAVA VODOROVNĚHO DZ - BÍLOU BARVOU         |  |                                |
|  | IP4 | STÁVAJÍCÍ MÍSTNÍ ÚPRAVA VODOROVNĚHO DZ - MODROU BARVOU        |  |                                |

**POZNÁMKA:**


- Umístění dopravního značení dle TP č.65 (Zásady pro dopravní značení na pozemních komunikacích) a TP 66 - (Zásady pro označování pracovních míst na pozemních komunikacích)
- Vodorovné dopravní značení bude realizováno dle TP 133
- Přechodné DZ B28 bude osazeno 7 dní před začátkem stavby
- PRŮCHOD CHODCŮ BUDE UMOŽNĚN. PŘEKOPY BUDOU OHRANIČENY STAVEBNÍM OPLOCENÍM A V PŘÍPADĚ KŘÍŽENÍ BUDE OSAZEN PŘECHODOVÁ LÁVKA
- PŘI VYPNUTÍ SSZ V DOBĚ DOPRAVNÍ ŠPIČKY BUDE PROVOZ V KŘÍŽOVATCE ŘÍZEN PČR

POTVRZENÍ SOUHLASU S PROJEKTOVOU DOKUMENTACÍ DOPRAVNÍHO ZNAČENÍ, SE ZUK A UZAVÍRKOU:

|  |  |
|--|--|
|  |  |
|  |  |

c.j. MMB/0486987/2026/TOMS

|                                                                                              |                                                          |                                                       |          |
|----------------------------------------------------------------------------------------------|----------------------------------------------------------|-------------------------------------------------------|----------|
| ZNAKOM s.r.o. – Olomoucká 1177/178, Slatina, 627 00 Brno, TEL. 602 332 710, ZNAKOM@ZNAKOM.CZ |                                                          |                                                       |          |
| Vypracoval:<br>Michaela Strakošová<br>podpis:                                                | Zodpovědný projektant:<br>Michaela Strakošová<br>podpis: | Reditel/Technická kontrola:<br>Petr Bednář<br>podpis: |          |
| ZNAKOM s.r.o., Olomoucká 1177/178, 62700 Brno                                                |                                                          |                                                       |          |
| Místo:                                                                                       | MČ BRNO – ŽABOVŘESKY (KÚ. ŽABOVŘESKY)                    | Číslo zak.:                                           | 26211014 |
| Komunikace:                                                                                  | MÍSTNÍ KOMUNIKACE (HRADECKÁ, TÁBOR)                      | Formát:                                               | 594x700  |
| Staničení úseku:                                                                             | BEZ STANIČENÍ                                            | Datum:                                                | 2.9.2026 |
| Akce:                                                                                        | Křižovatka SSZ č. 8.08 Hradecká - Táborská               | Číslo přílohy:                                        | 01       |
| Obsah:                                                                                       | PŘECHODNÁ ÚPRAVA DOPRAVNÍHO ZNAČENÍ                      |                                                       |          |


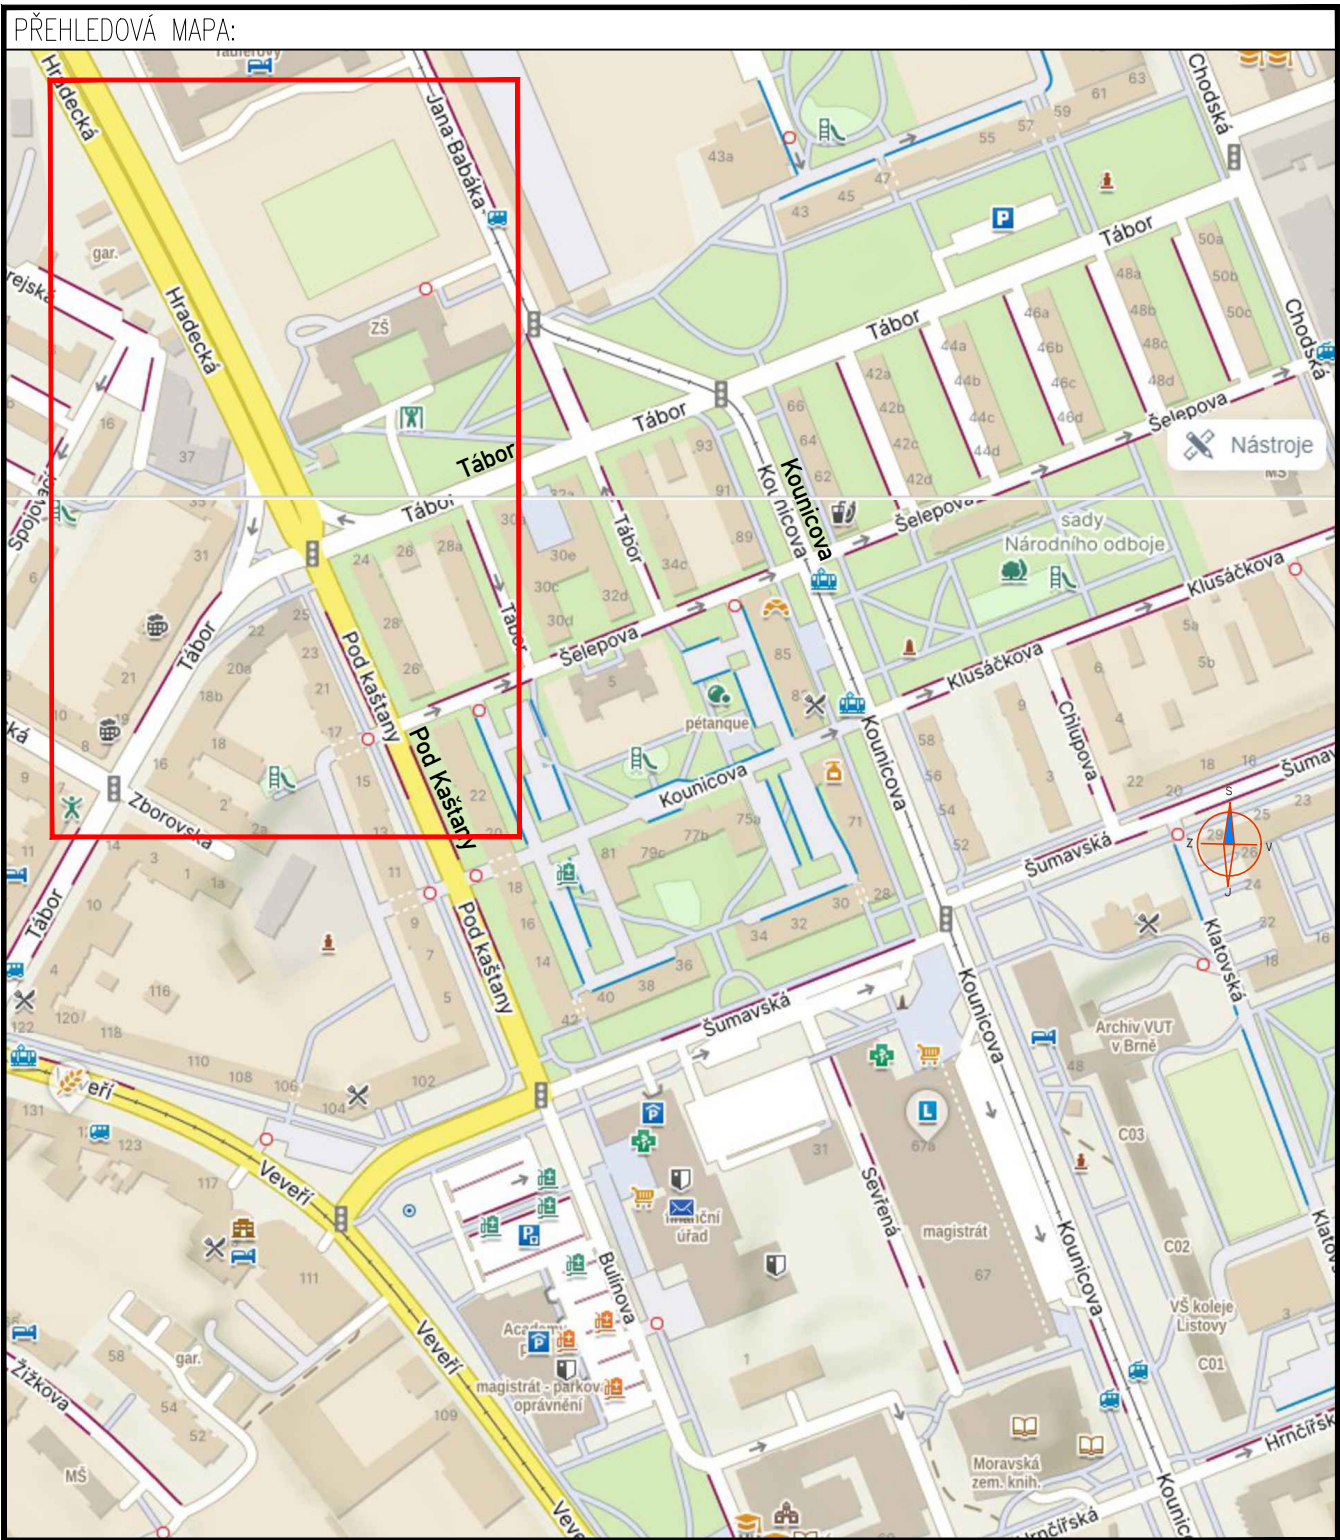


| LEGENDA:   |     |                                                               |
|---|-----|---------------------------------------------------------------|
|   | IP4 | PROVIZORNÍ SVISLÉ DZ                                          |
|   | IP4 | STÁVAJÍCÍ ÚPRAVA SVISLÉHO DOPRAVNÍHO ZNAČENÍ                  |
|   | IP4 | ZRUŠENÉ SVISLÉ DOPRAVNÍ ZNAČENÍ                               |
|   | IP4 | PROVIZORNÍ SVISLÉ DZ NAHRAZENO PŘI DEMONTÁŽI SSZ              |
|   | IP4 | ZRUŠENÉ SVISLÉ DOPRAVNÍ ZNAČENÍ PŘI DEMONTÁŽI SSZ             |
|   |     | NOVÉ NAVRŽENÁ PŘECHODNÁ ÚPRAVA VODOROVNÉHO DZ - ŽLUTOU BARVOU |
|   |     | STÁVAJÍCÍ MÍSTNÍ ÚPRAVA VODOROVNÉHO DZ - BÍLOU BARVOU         |
|   |     | - MODROU BARVOU                                               |
|   |     | PRACOVNÍ MÍSTO - ZÁBOR VOZOVKY                                |
|   |     | PRACOVNÍ MÍSTO - ZÁBOR CHODNÍK                                |
|   |     | PRACOVNÍ MÍSTO - ZELEN                                        |
|   |     | PRŮCHOD CHODCŮ                                                |
| <b>POZNÁMKA:</b> <ul style="list-style-type: none"><li>- Umístění dopravního značení dle TP c.65 (Zásady pro dopravní značení na pozemních komunikacích) a TP 66 - (Zásady pro označování pracovních míst na pozemních komunikacích)</li><li>- Vodorovné dopravní značení bude realizováno dle TP 133</li><li>- <b>Přechodná DZ B28 bude osazeno 7 dní před začátkem stavby</b></li><li>- PRŮCHOD CHODCŮ BUDE UMOŽNĚN, PŘEKOPY BUDOU OHRANIČENY STAVEBNÍM OPLOCENÍM A V PŘÍPADĚ KŘÍŽENÍ BUDE OSAZENA PŘECHODOVÁ LÁVKA</li></ul> |     |                                                               |

|                                                                                      |  |
|--------------------------------------------------------------------------------------|--|
| POTVRZENÍ SOUHLASU S PROJEKTOVOU DOKUMENTACÍ DOPRAVNÍHO ZNAČENÍ, SE ZUK A UZÁVÍRKOU: |  |
|                                                                                      |  |
|                                                                                      |  |

|                                                                                              |                                                          |                                                       |
|----------------------------------------------------------------------------------------------|----------------------------------------------------------|-------------------------------------------------------|
| ZNAKOM s.r.o. – Olomoucká 1177/178, Slatina, 627 00 Brno, TEL. 602 332 710, ZNAKOM@ZNAKOM.CZ |                                                          |                                                       |
| Vypracoval:<br>Michaela Strakošová<br>podpis:                                                | Zodpovědný projektant:<br>Michaela Strakošová<br>podpis: | Reditel/Technická kontrola:<br>Petr Bednář<br>podpis: |
| <br>ZNAKOM s.r.o., Olomoucká 1177/178, 62700 Brno                                            |                                                          |                                                       |

|                  |                                        |                |          |
|------------------|----------------------------------------|----------------|----------|
| Místo:           | MČ BRNO – ŽABOVŘESKÝ (KÚ. ŽABOVŘESKÝ)  | Číslo zak.:    | 26Z11014 |
| Komunikace:      | MÍSTNÍ KOMUNIKACE (HRADECKÁ, TÁBOR)    | Formát:        | 594x700  |
| Staničení úseku: | BEZ STANIČENÍ                          | Datum:         | 2.9.2026 |
| Akce:            | Křižovatka SSZ č 8.08 Hradecká - Tábor | Číslo přílohy: | 02       |
| Obsah:           | PŘECHODNÁ ÚPRAVA DOPRAVNÍHO ZNAČENÍ    |                |          |

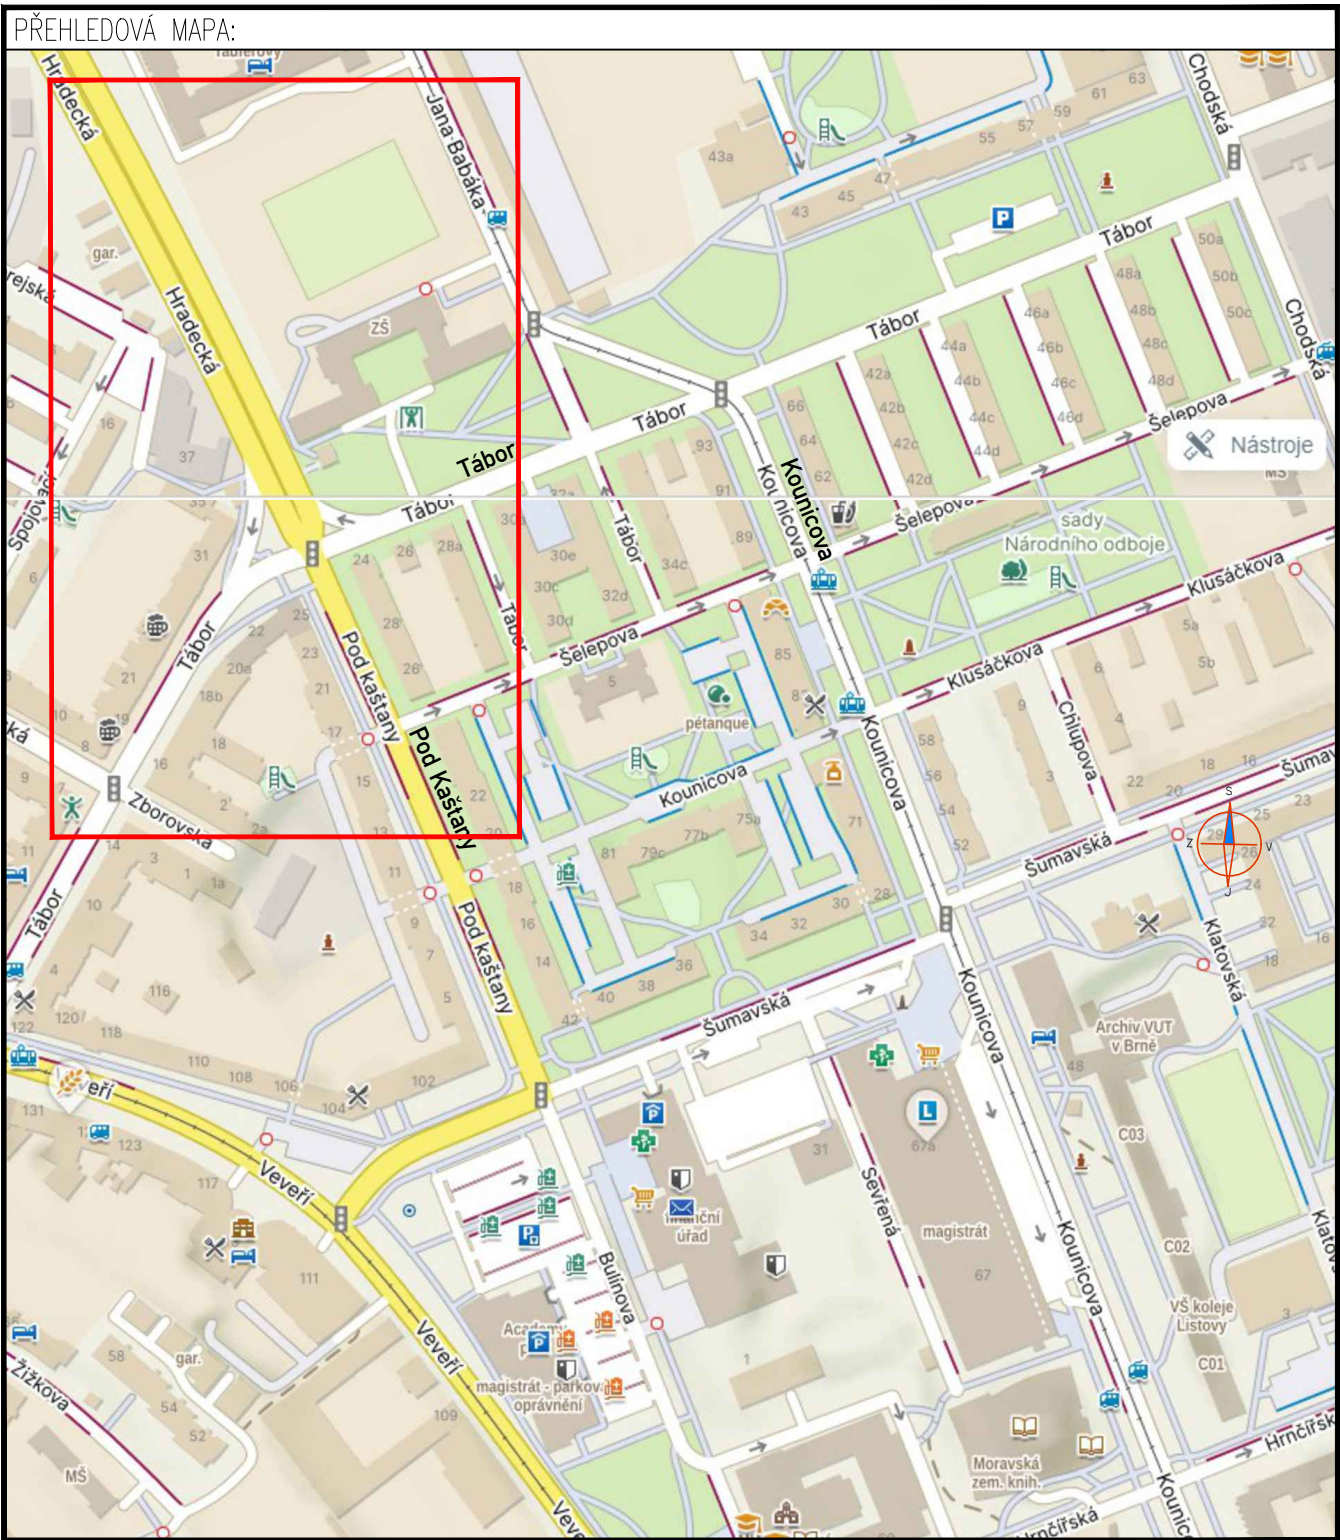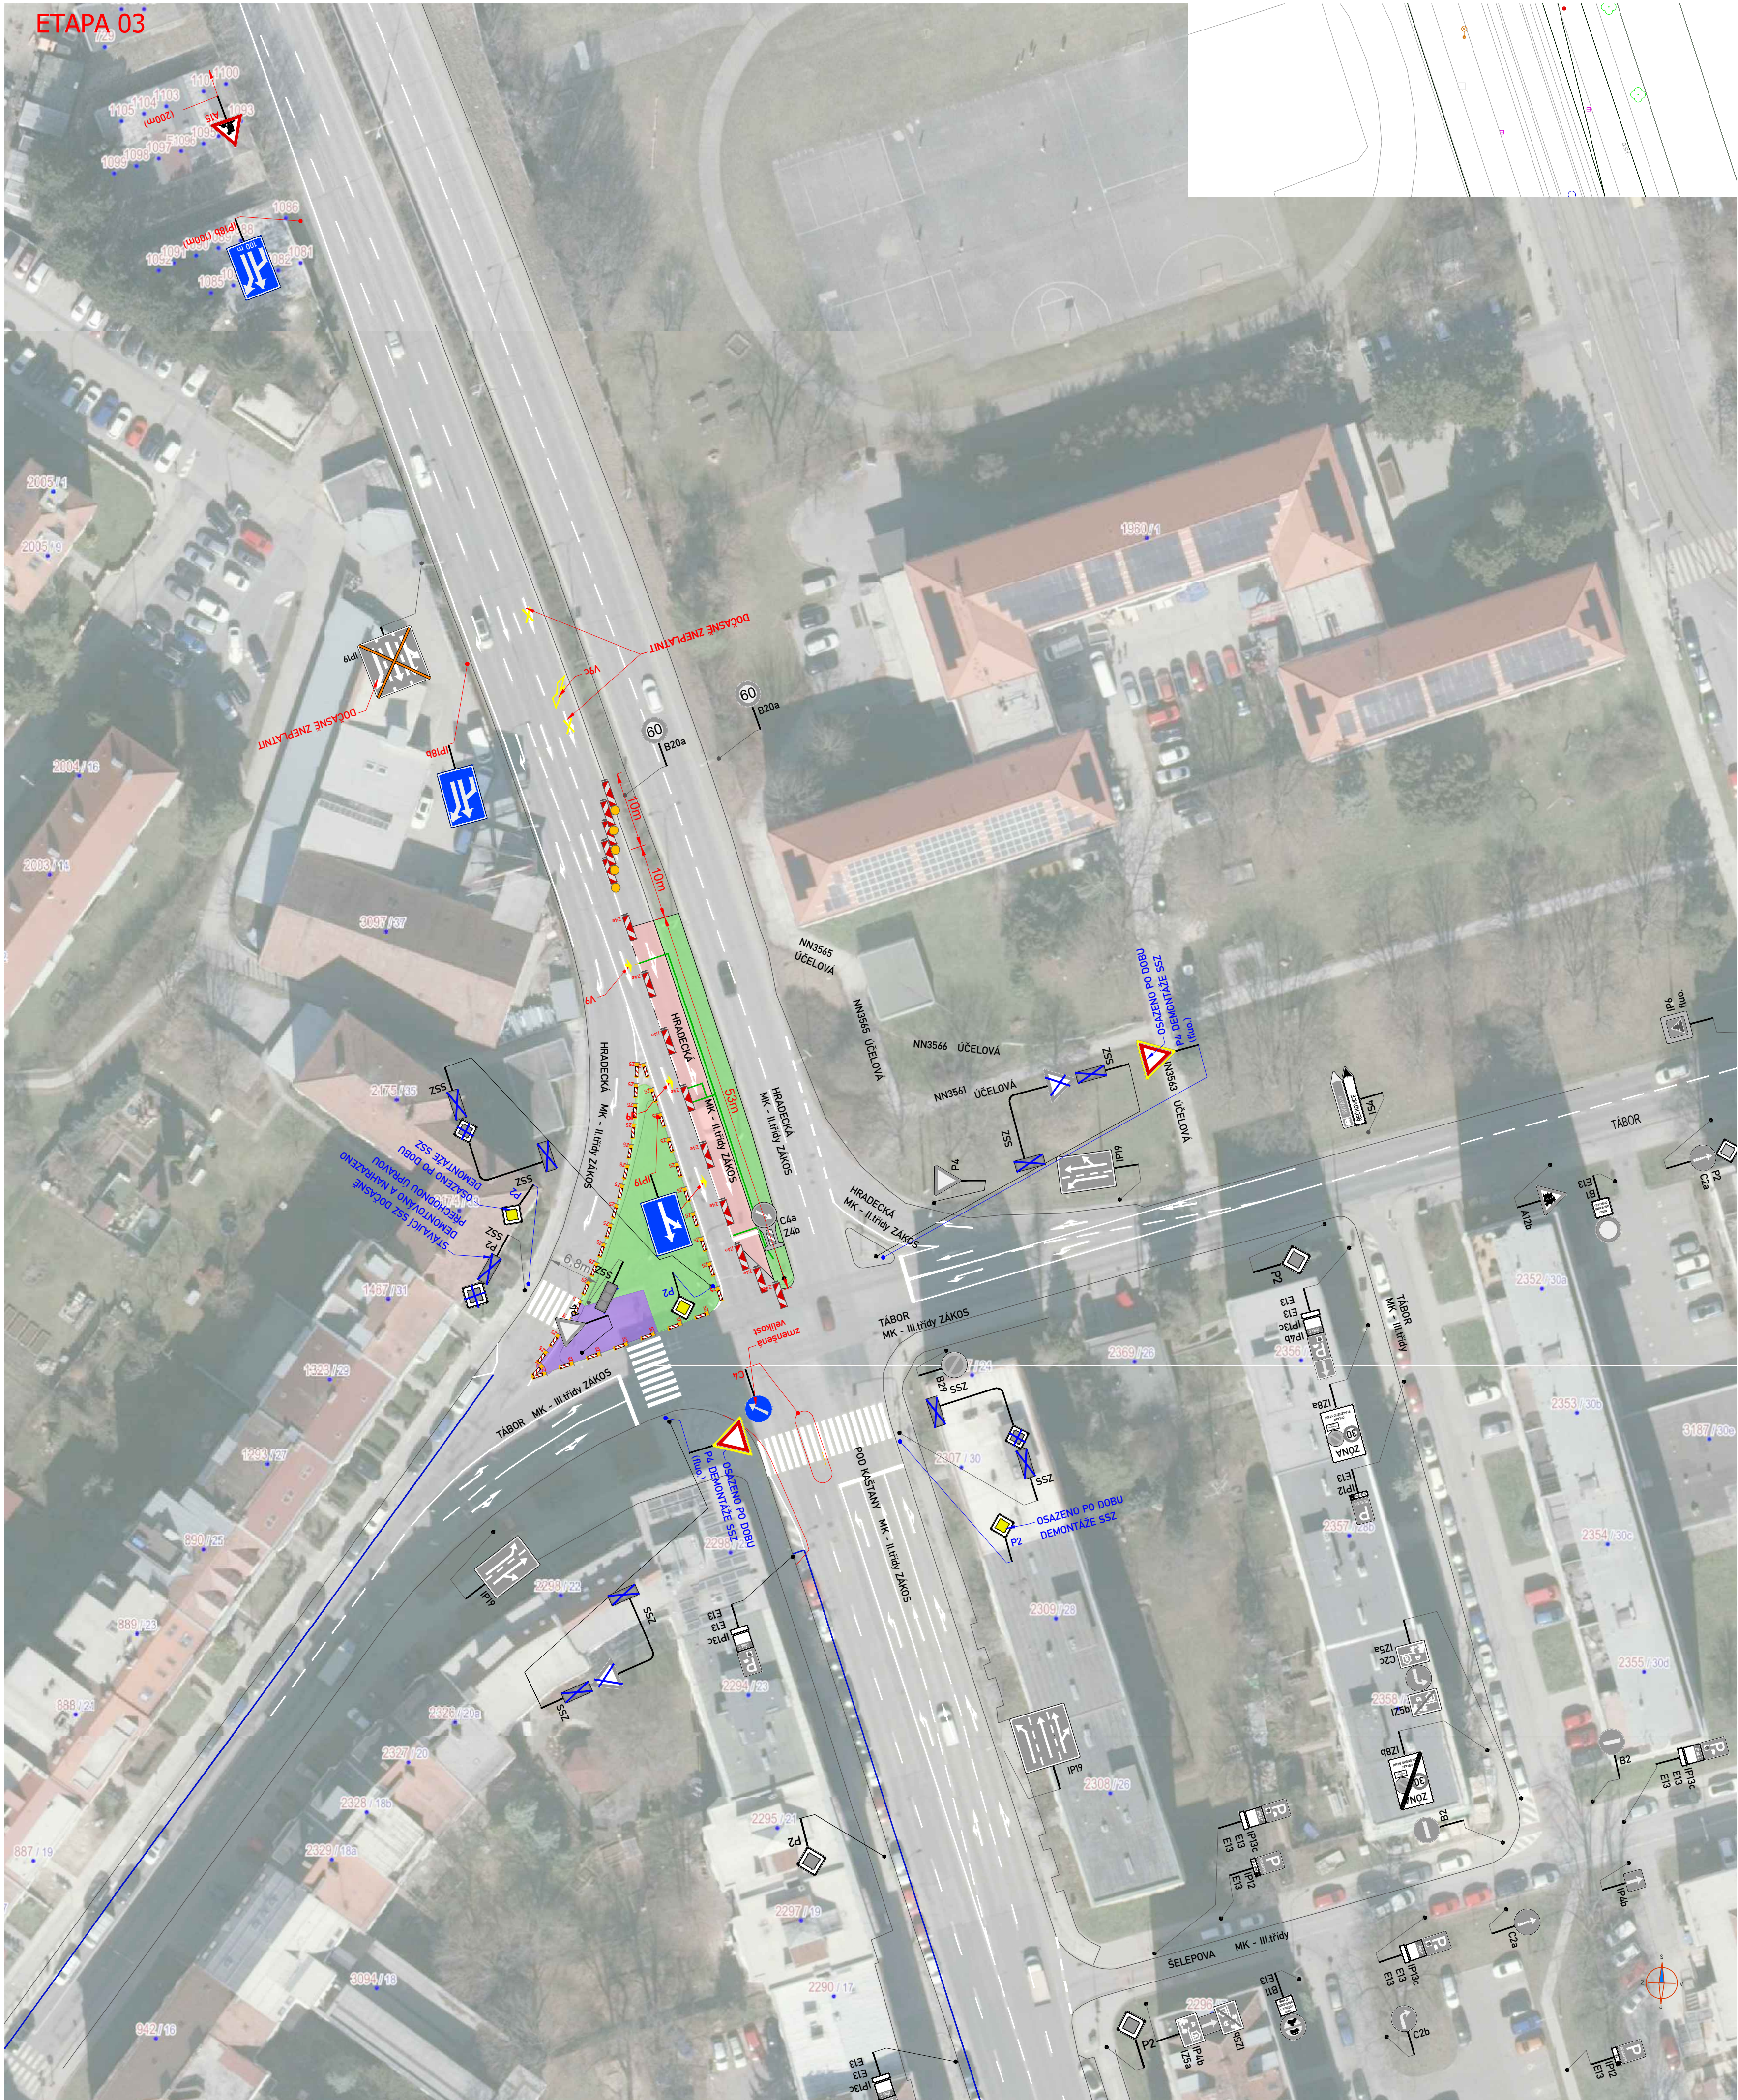


| LEGENDA:   |     |                                                               |                                                                                       |                                |
|---|-----|---------------------------------------------------------------|---------------------------------------------------------------------------------------|--------------------------------|
|                                                                                          | IP4 | PROVIZORNÍ SVISLÉ DZ                                          |  | PRACOVNÍ MÍSTO - ZÁBOR VOZOVKY |
|                                                                                          | IP4 | STÁVAJÍCÍ ÚPRAVA SVISLÉHO DOPRAVNÍHO ZNAČENÍ                  |  | PRACOVNÍ MÍSTO - ZÁBOR CHODNÍK |
|                                                                                          | IP4 | ZRUŠENÉ SVISLÉ DOPRAVNÍ ZNAČENÍ                               |  | PRACOVNÍ MÍSTO - ZELEŇ         |
|                                                                                          | IP4 | PROVIZORNÍ SVISLÉ DZ NAHRAŽENO PŘI DEMONTÁŽI SSZ              |                                                                                       |                                |
|                                                                                          | IP4 | ZRUŠENÉ SVISLÉ DOPRAVNÍ ZNAČENÍ PŘI DEMONTÁŽI SSZ             |                                                                                       |                                |
|                                                                                          |     | NOVÉ NAVRŽENÁ PŘECHODNÁ ÚPRAVA VODOROVNÉHO DZ - ŽLUTOU BARVOU |                                                                                       |                                |
|                                                                                          |     | STÁVAJÍCÍ MÍSTNÍ ÚPRAVA VODOROVNÉHO DZ - BÍLOU BARVOU         |                                                                                       |                                |
|   |     | - MODROU BARVOU                                               |                                                                                       |                                |
| <b>POZNÁMKA:</b>   |     |                                                               |                                                                                       |                                |
| - Umístění dopravního značení dle TP c.65 (Zásady pro dopravní značení na pozemních komunikacích) a TP 66 - (Zásady pro označování pracovních míst na pozemních komunikacích) |     |                                                               |                                                                                       |                                |
| - Vodorovné dopravní značení bude realizováno dle TP 133   |     |                                                               |                                                                                       |                                |
| - <b>Přechodná DZ B28 bude osazena 7 dní před začátkem stavby</b>   |     |                                                               |                                                                                       |                                |
| - <b>PRŮCHOD CHODCŮ BUDE UMOŽNĚN, PŘEKOPY BUDOU OHRANIČENY STAVEBNÍM OPLOCENÍM A V PŘÍPADĚ KŘÍŽENÍ BUDE OSAZENÁ PŘECHODOVÁ LÁVKA</b>                                          |     |                                                               |                                                                                       |                                |

|                                                                                      |  |
|--------------------------------------------------------------------------------------|--|
| POTVRZENÍ SOUHLASU S PROJEKTOVOU DOKUMENTACÍ DOPRAVNÍHO ZNAČENÍ, SE ZUK A UZAVÍRKOU: |  |
|                                                                                      |  |
|                                                                                      |  |

|                                                                                              |                                                                            |                                                                     |
|----------------------------------------------------------------------------------------------|----------------------------------------------------------------------------|---------------------------------------------------------------------|
| ZNAKOM s.r.o. – Olomoucká 1177/178, Slatina, 627 00 Brno, TEL. 602 332 710, ZNAKOM@ZNAKOM.CZ |                                                                            |                                                                     |
| Vypracoval:<br>Michaela Strakošová<br>podpis: <i>Strakošová</i>                              | Zodpovědný projektant:<br>Michaela Strakošová<br>podpis: <i>Strakošová</i> | Reditel/Technická kontrola:<br>Petr Bednář<br>podpis: <i>Bednář</i> |
|                                                                                              |                                                                            | ZNAKOM s.r.o., Olomoucká 1177/178, 62700 Brno                       |

|                  |                                         |                |          |
|------------------|-----------------------------------------|----------------|----------|
| Místo:           | MČ BRNO – ŽABOVŘESKY (KÚ. ŽABOVŘESKY)   | Číslo zak.:    | 26Z11014 |
| Komunikace:      | MÍSTNÍ KOMUNIKACE (HRADECKÁ, TÁBOR)     | Formát:        | 594x700  |
| Staničení úseku: | BEZ STANIČENÍ                           | Datum:         | 2.9.2026 |
| Akte:            | Křižovatka SSZ č. 8.08 Hradecká - Tábor | Číslo přílohy: | 03       |
| Obsah:           | PŘECHODNÁ ÚPRAVA DOPRAVNÍHO ZNAČENÍ     |                |          |

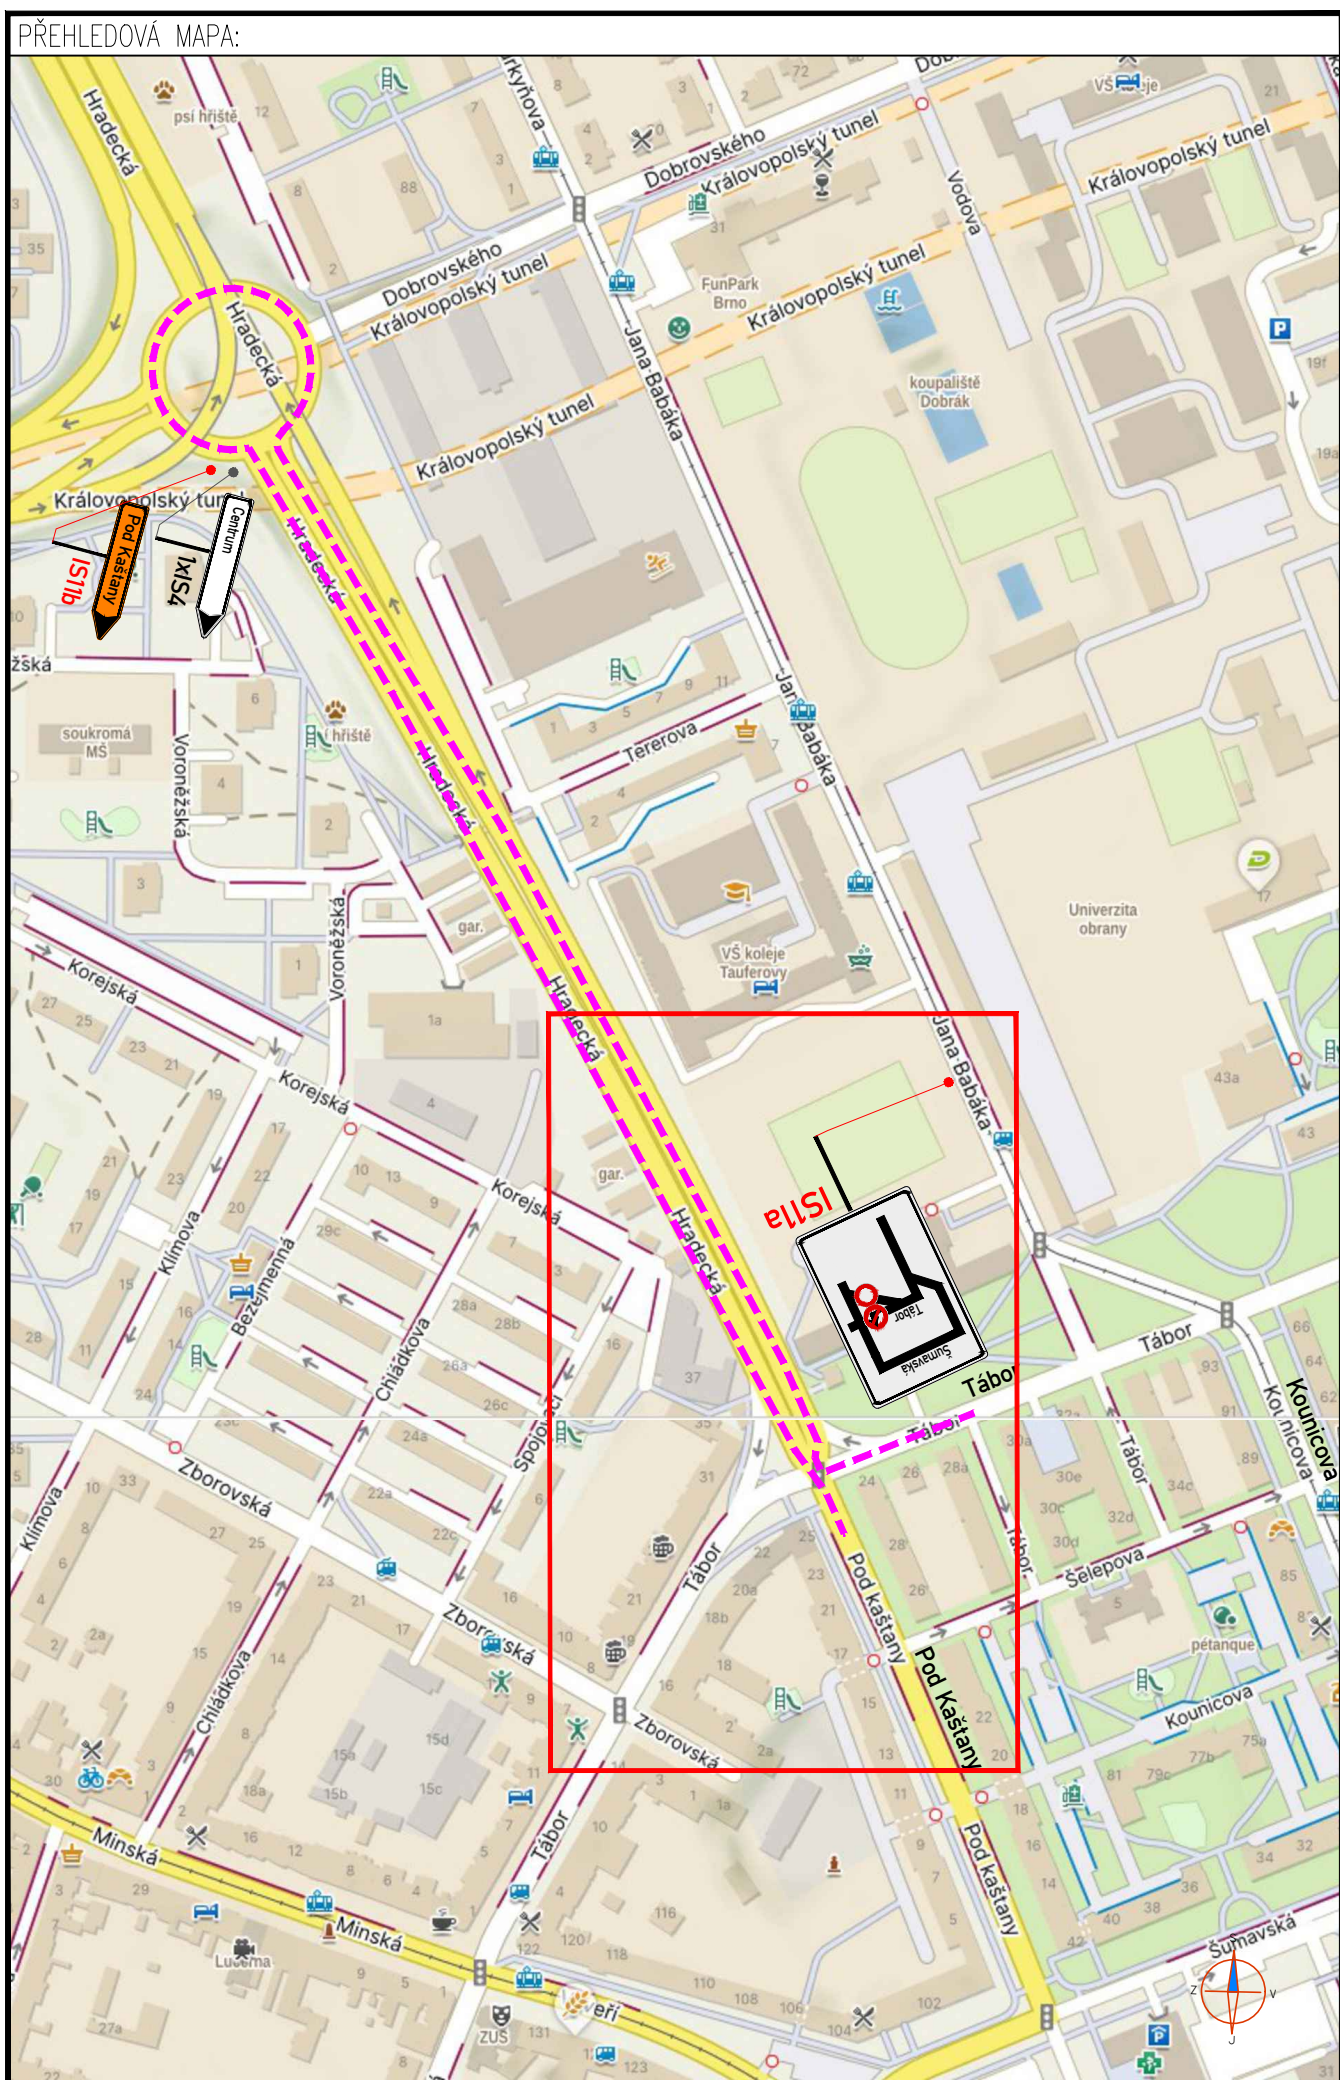











|                                                                                       |     |                                                                       |                                                                                       |                                |
|---------------------------------------------------------------------------------------|-----|-----------------------------------------------------------------------|---------------------------------------------------------------------------------------|--------------------------------|
|  | IP4 | PROVIZORNÍ SVISLÉ DZ                                                  |  | PRACOVNÍ MÍSTO - ZÁBOR VOZOVKY |
|  | IP4 | STÁVAJÍCÍ ÚPRAVA SVISLÉHO DOPRAVNÍHO ZNAČENÍ                          |  | PRACOVNÍ MÍSTO - ZÁBOR CHODNÍK |
|  | IP4 | ZRUŠENÉ SVISLÉ DOPRAVNÍ ZNAČENÍ                                       |  | PRACOVNÍ MÍSTO - ZELENĚ        |
|  | IP4 | PROVIZORNÍ SVISLÉ DZ NAHRAZENO PŘI DEMONTÁŽI SSZ                      |  | PRŮCHOD CHODCŮ                 |
|  | IP4 | ZRUŠENÉ SVISLÉ DOPRAVNÍ ZNAČENÍ PŘI DEMONTÁŽI SSZ                     |  | OBJÍZDNÁ TRASA                 |
|  |     | NOVĚ NAVRŽENÁ PŘECHODNÁ ÚPRAVA VODOROVNĚHO DZ - ŽLUTOU BARVOU         |                                                                                       |                                |
|  |     | STÁVAJÍCÍ MÍSTNÍ ÚPRAVA VODOROVNĚHO DZ - BÍLOU BARVOU - MODROU BARVOU |                                                                                       |                                |

- Umístění dopravního značení dle TP č.65 (Zásady pro dopravní značení na pozemních komunikacích) a TP 66 - (Zásady pro označování pracovních míst na pozemních komunikacích)
- Vodorovný dopravní značení bude realizováno dle TP 133
- **Přechodné DZ B28 bude osazeno 7 dní před začátkem stavby**
- PRŮCHOD CHODCŮ BUDE UMOŽNĚN, PŘEKOPY BUDOU OHRANIČENY STAVEBNÍM OPLOCENÍM A V PŘÍPADĚ KŘÍŽENÍ BUDE OSAZENA PŘECHODOVÁ LÁVKA
- PŘI VYPNUTÍ SSZ V DOBĚ DOPRAVNÍ ŠPIČKY BUDE PROVOZ V KŘÍŽOVATCE ŘÍZEN PČR

|  |  |
|--|--|
|  |  |
|  |  |

|                                                                 |                                                                             |                                                                     |                                                                                       |
|-----------------------------------------------------------------|-----------------------------------------------------------------------------|---------------------------------------------------------------------|---------------------------------------------------------------------------------------|
| Vypracoval:<br>Michaela Strakošová<br>podpis: <i>Strakošová</i> | Z odpovědný projektant:<br>Michaela Strakošová<br>podpis: <i>Strakošová</i> | Ředitel/Technická kontrola:<br>Petr Bednář<br>podpis: <i>Bednář</i> |  |
| ZNAKOM s.r.o., Olomoucké 1177/178, 62700 Brno                   |                                                                             |                                                                     |                                                                                       |

|                  |                                        |                |          |
|------------------|----------------------------------------|----------------|----------|
| Místo:           | MČ BRNO – ŽABOVŘESKY (KÚ. ŽABOVŘESKY)  | Číslo zak.:    | 26211014 |
| Komunikace:      | MÍSTNÍ KOMUNIKACE (HRADECKÁ, TÁBOR)    | Formát:        | 594x700  |
| Staničení úseku: | BEZ STANIČENÍ                          | Datum:         | 2.9.2026 |
| Akce:            | Křižovatka SSZ č 8.08 Hradecká - Tábor | Číslo přílohy: | 04       |
| Obsah:           | PŘECHODNÁ ÚPRAVA DOPRAVNÍHO ZNAČENÍ    |                |          |

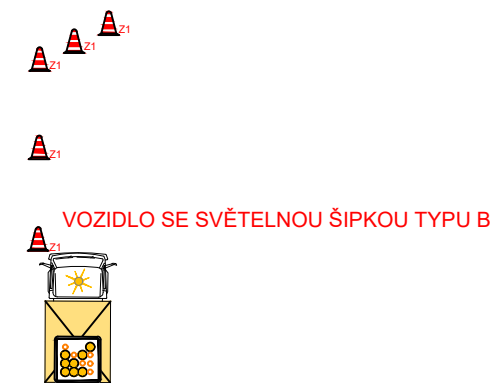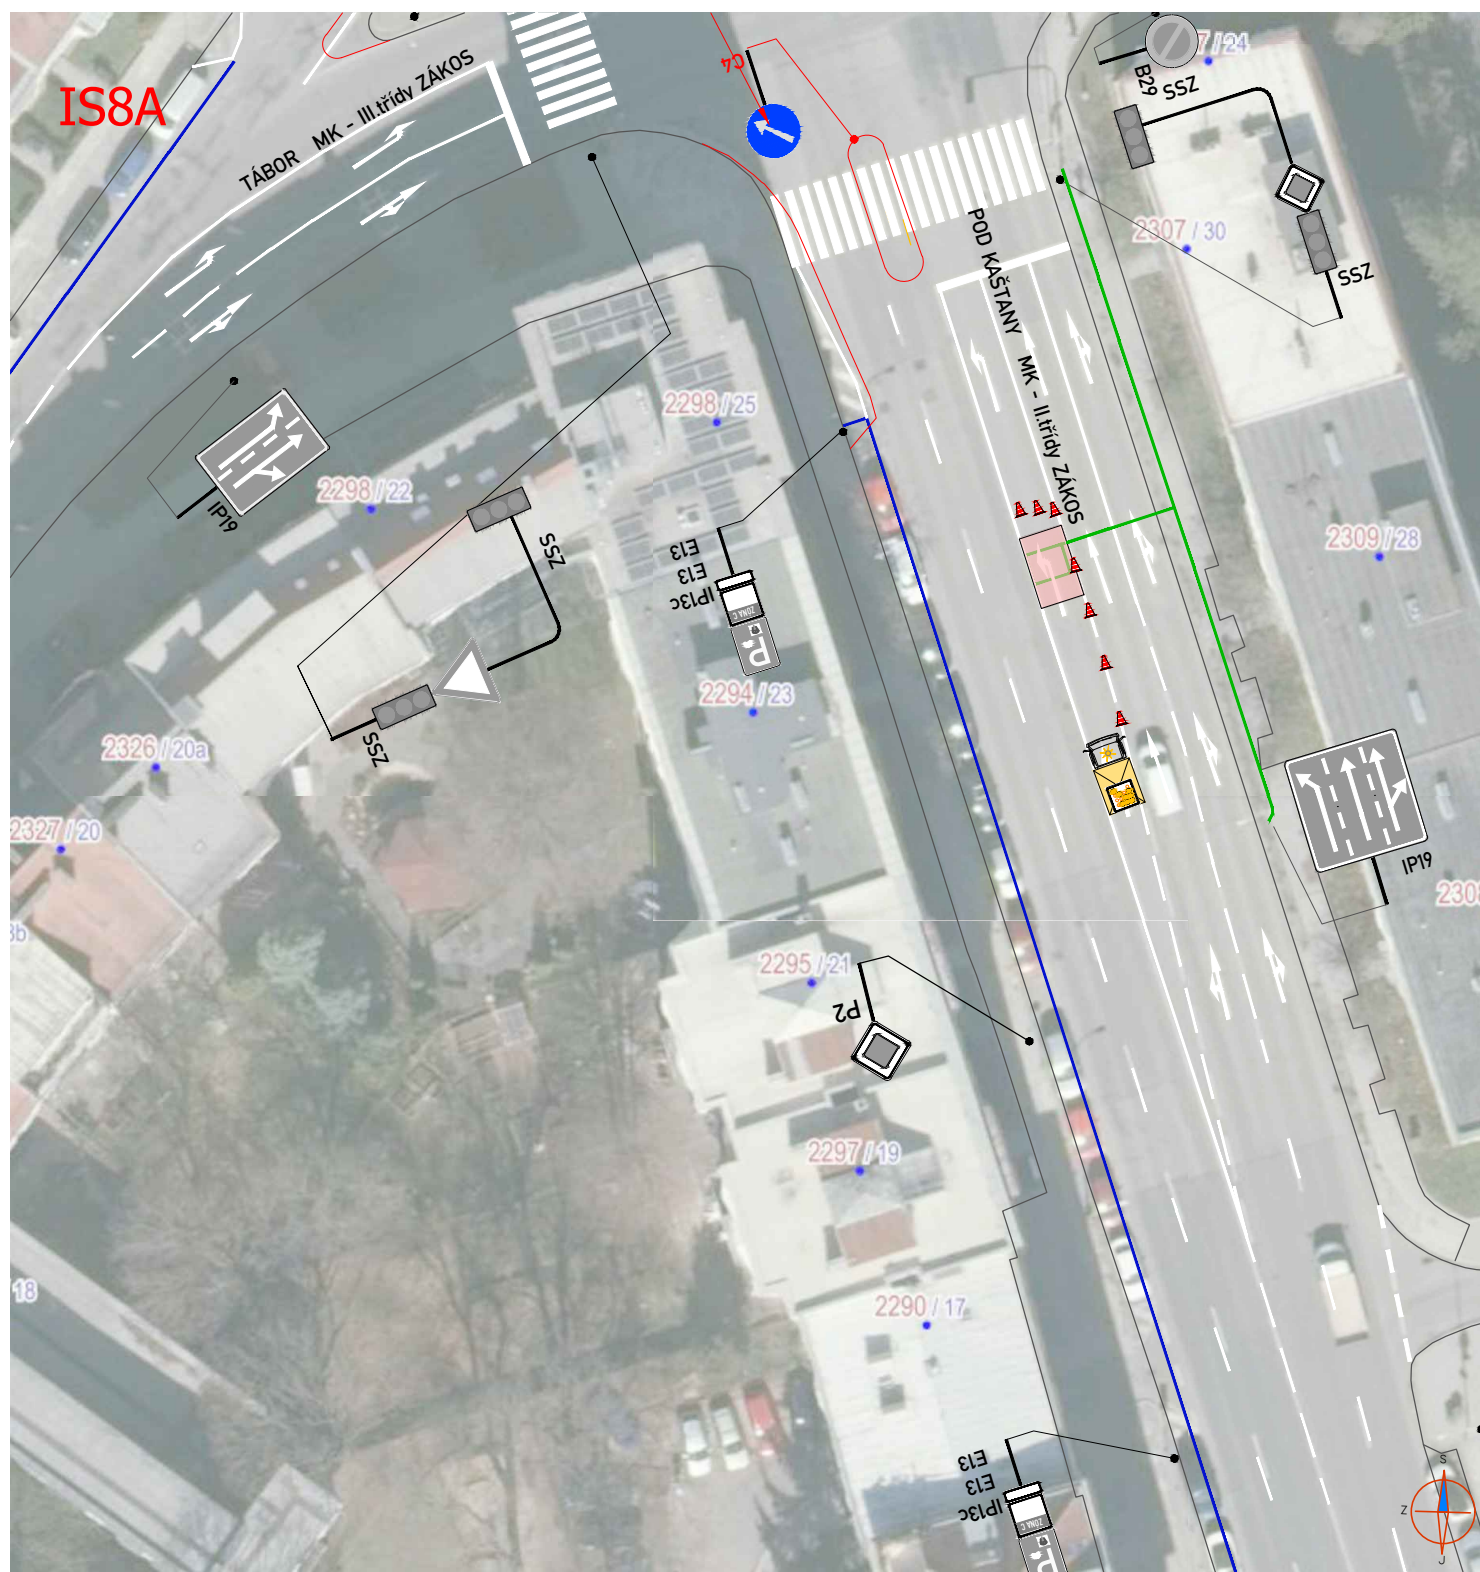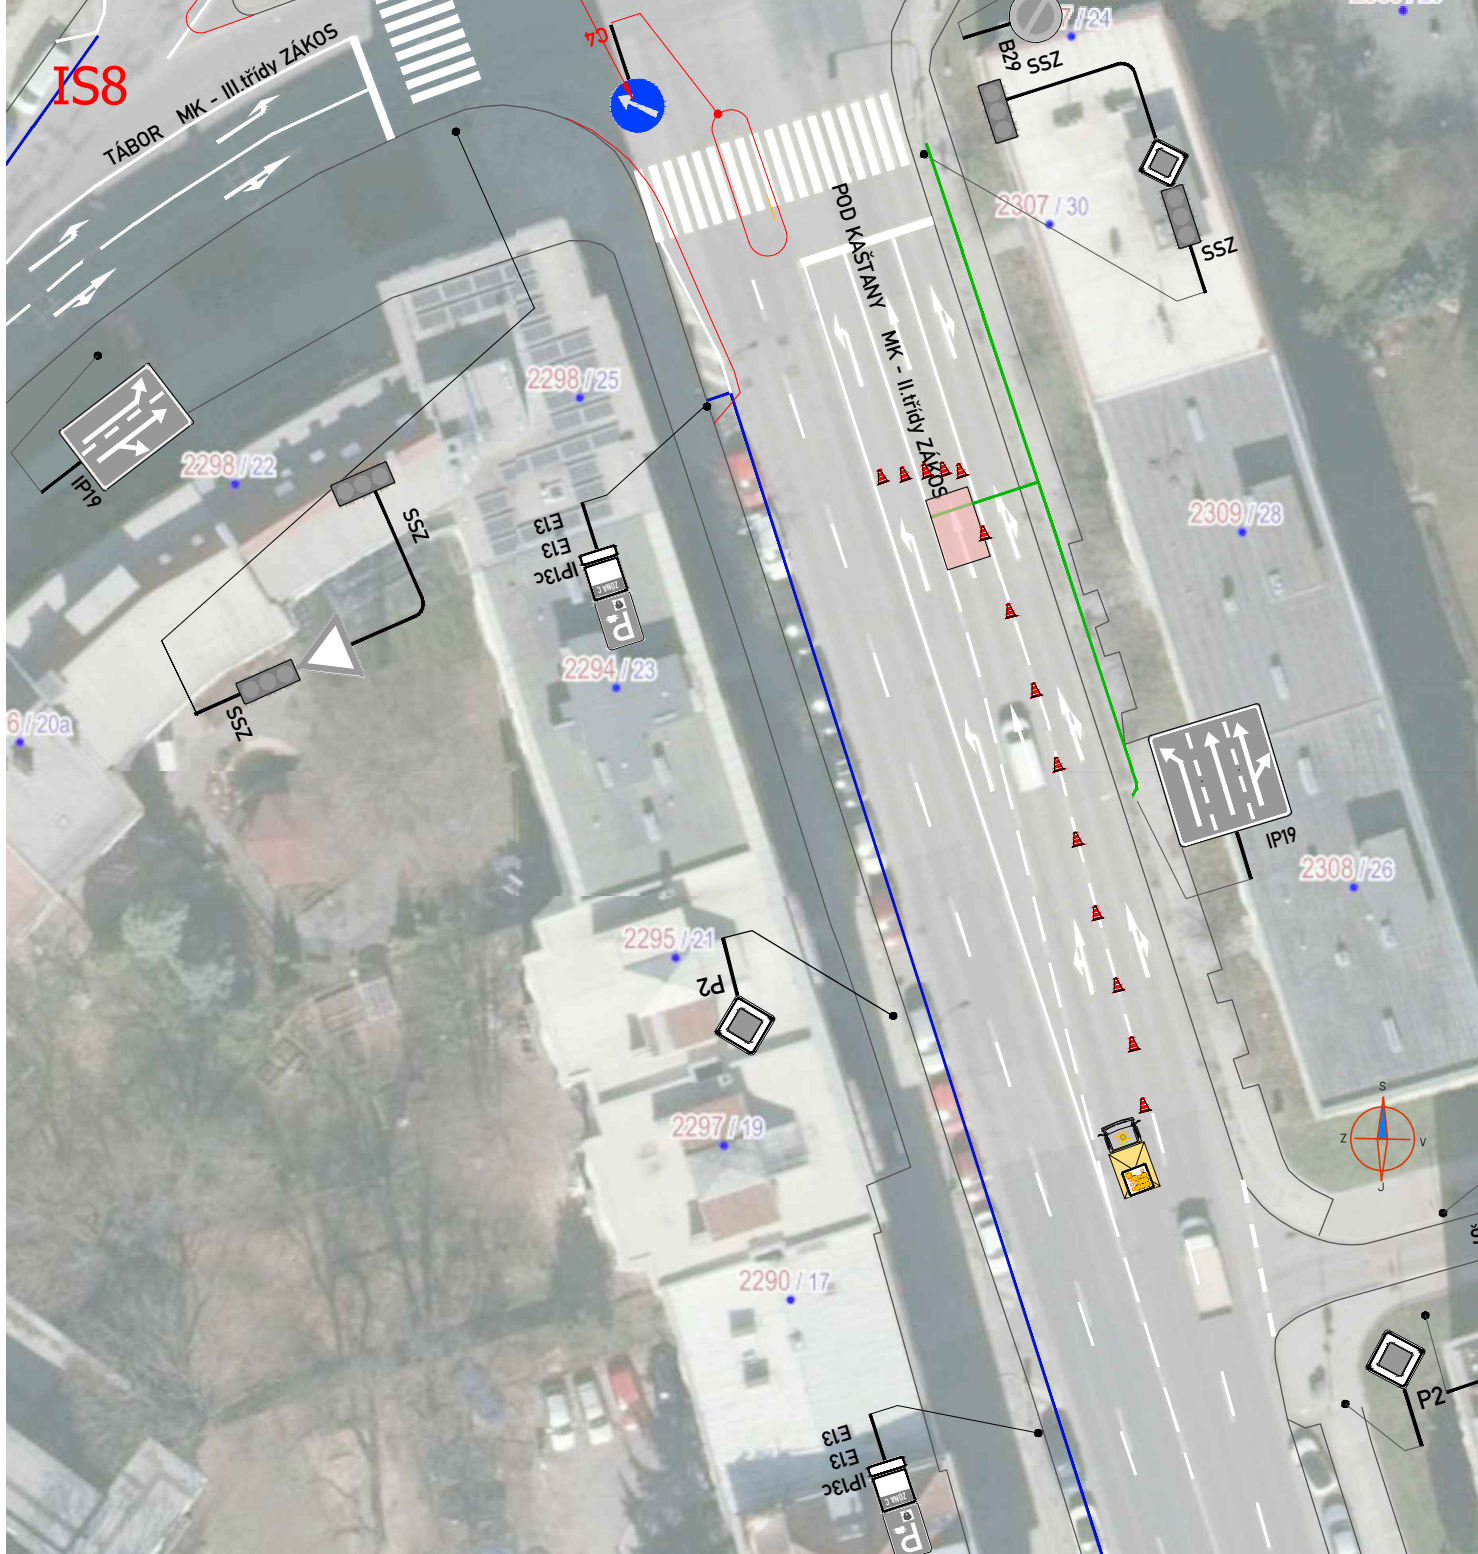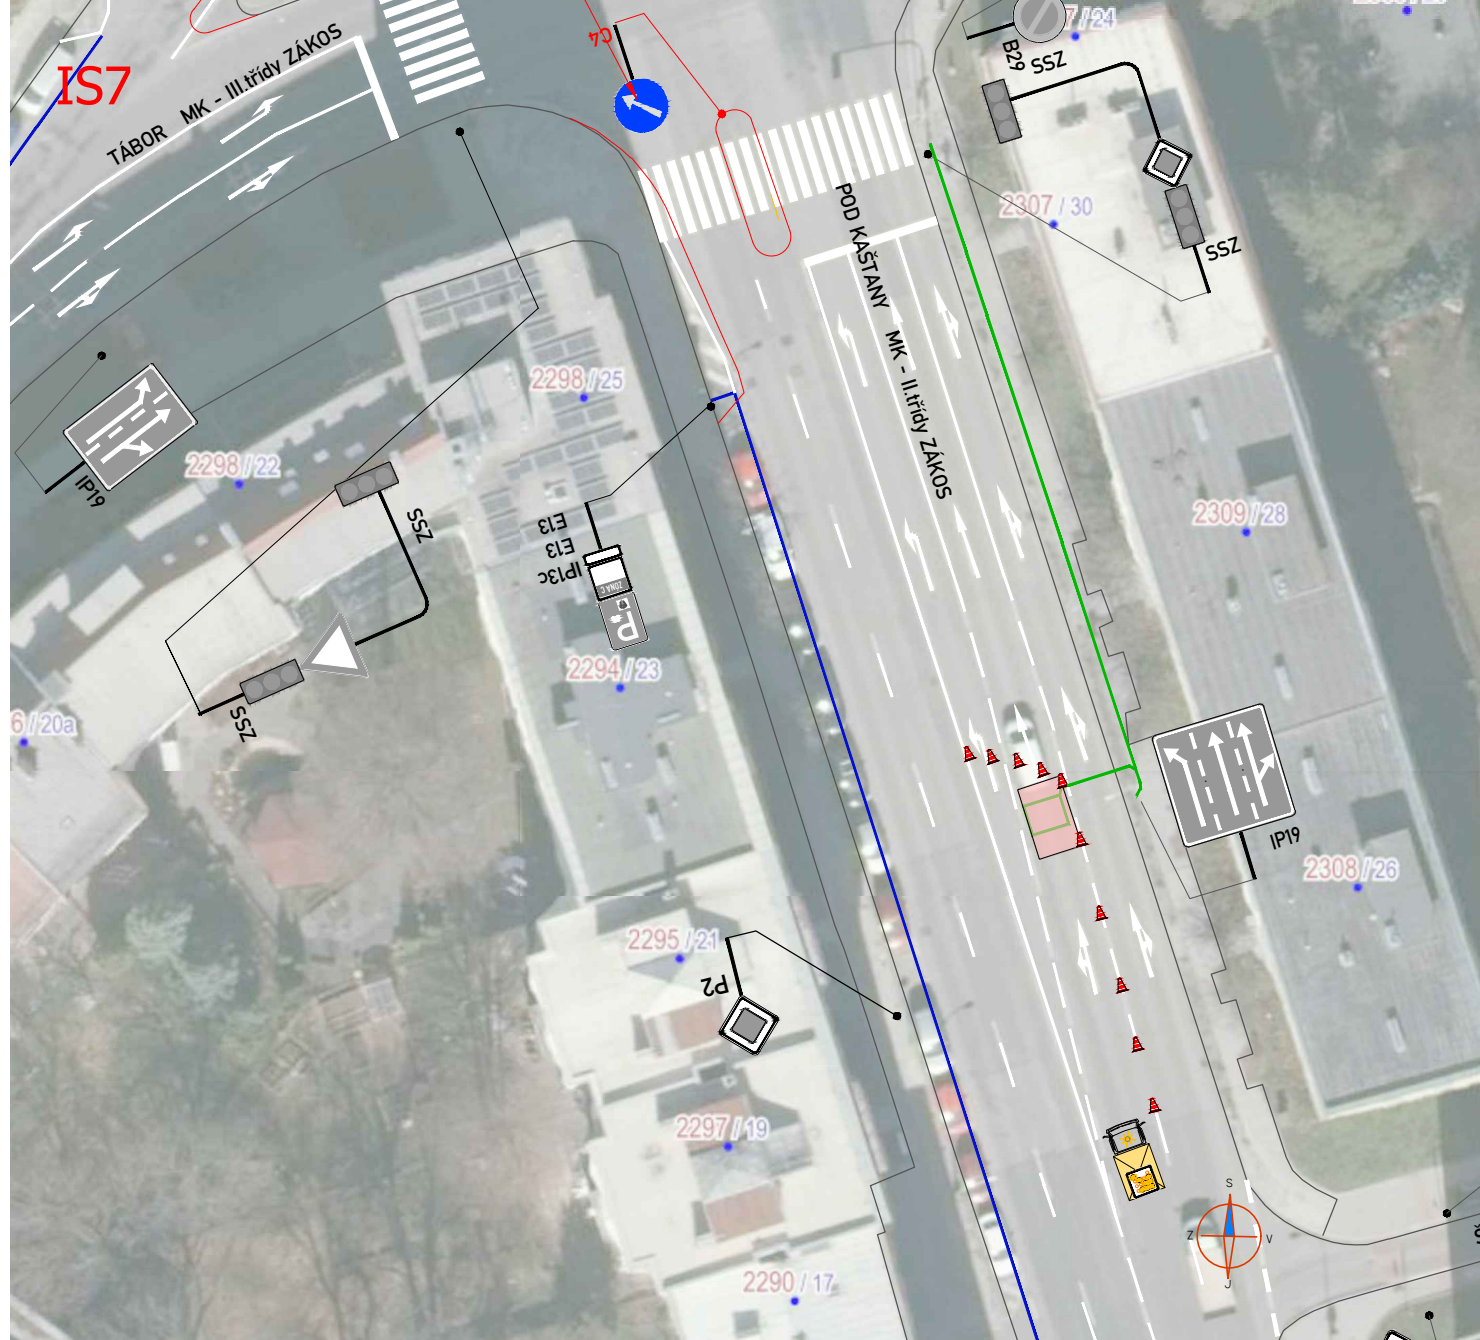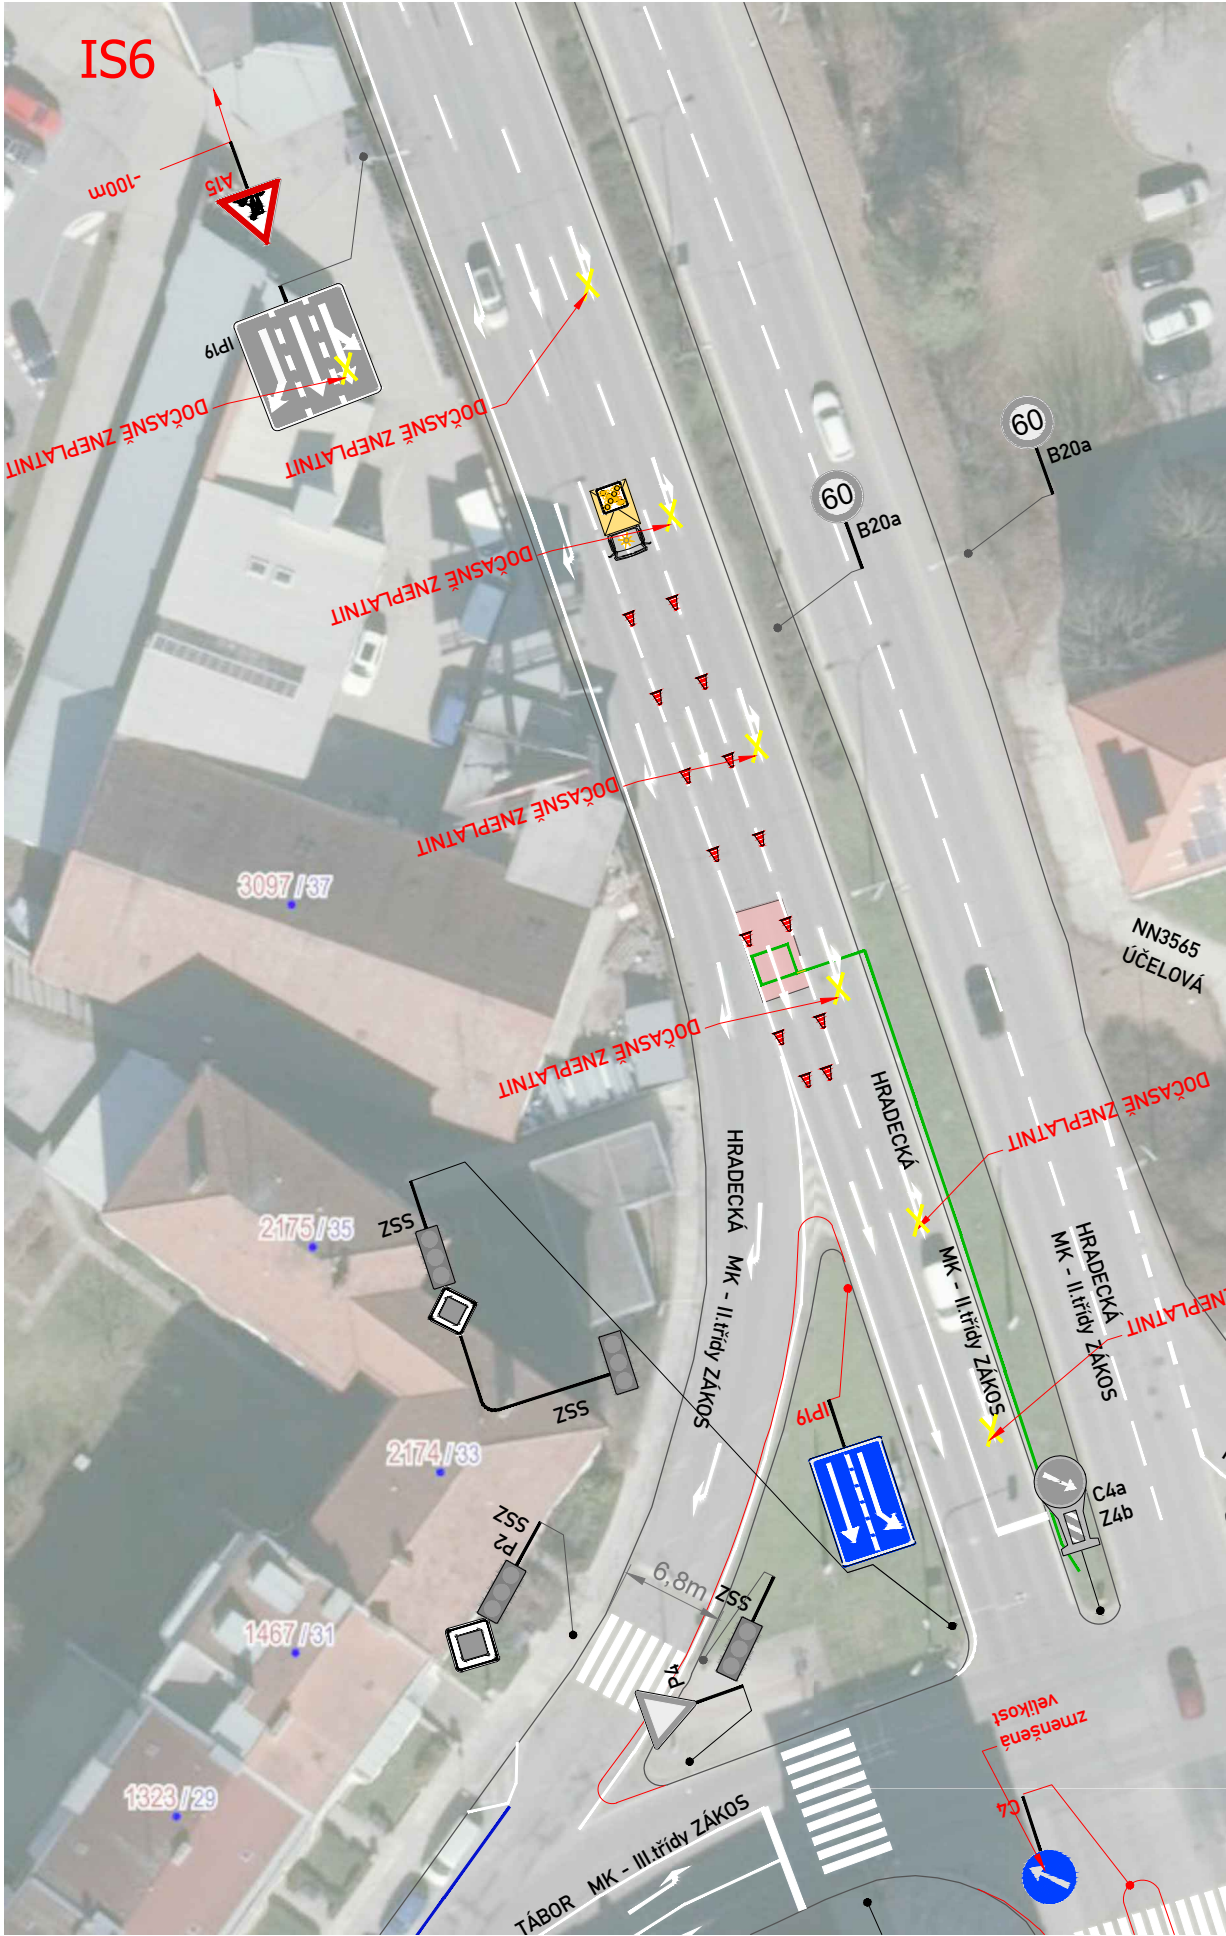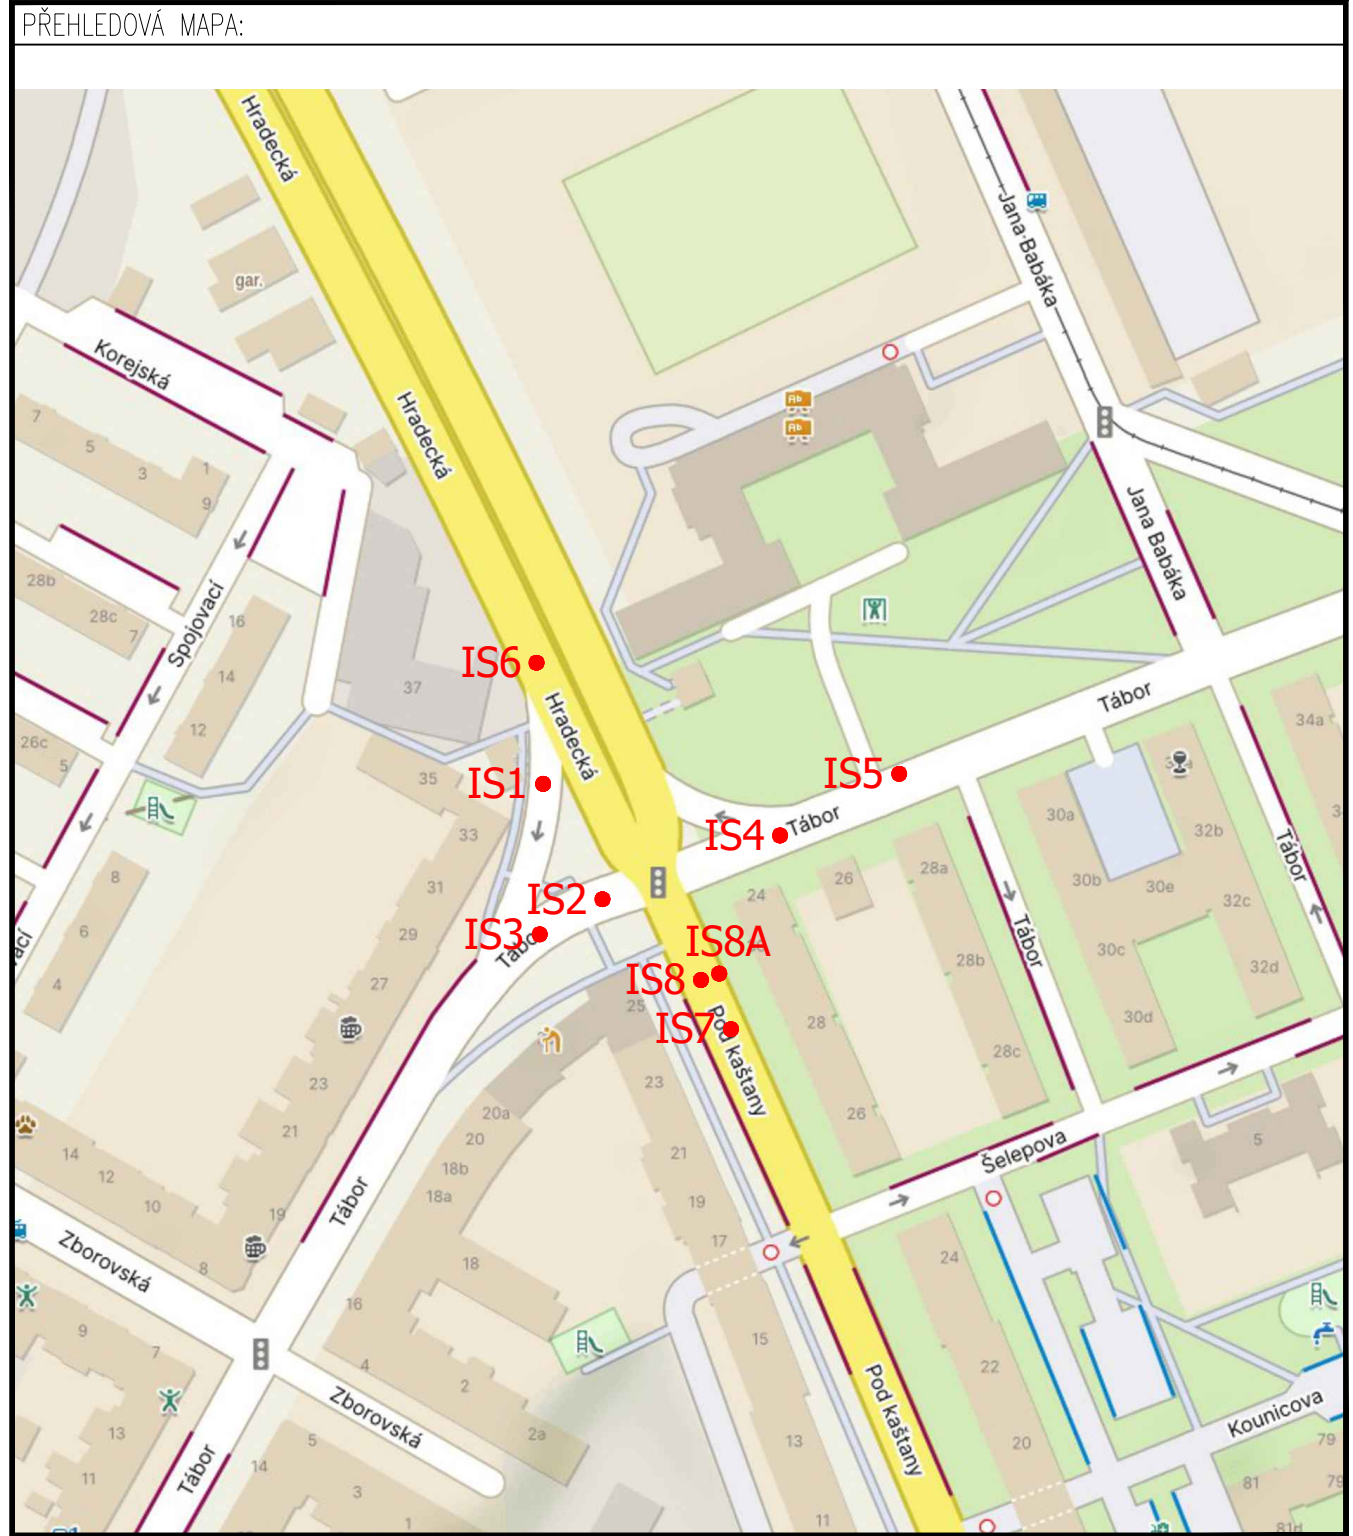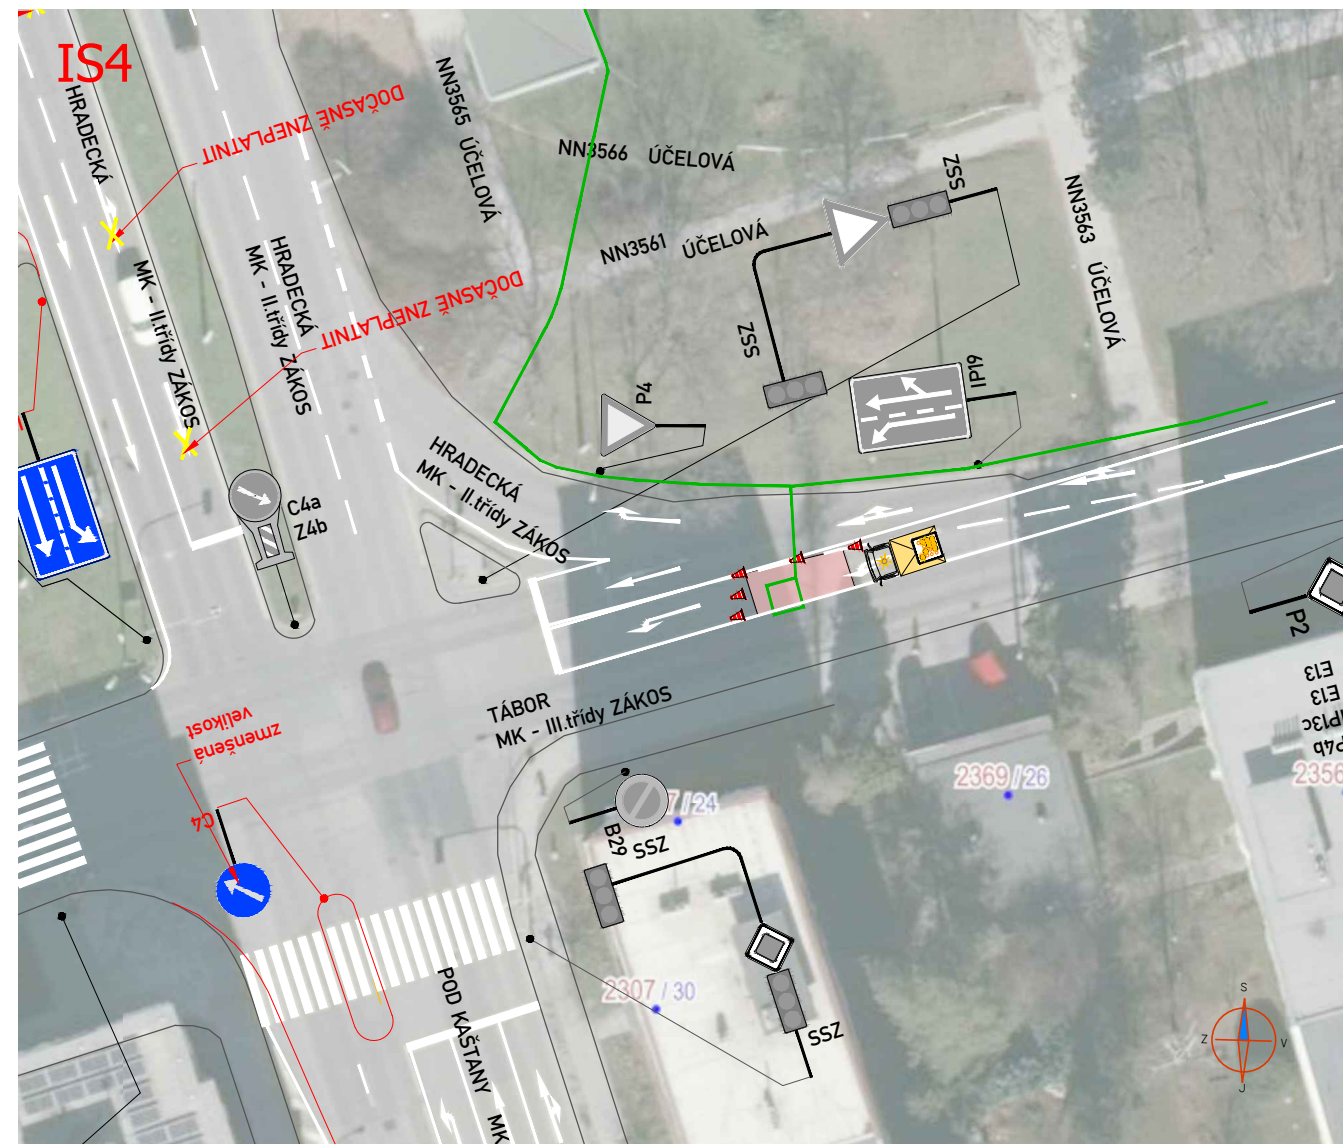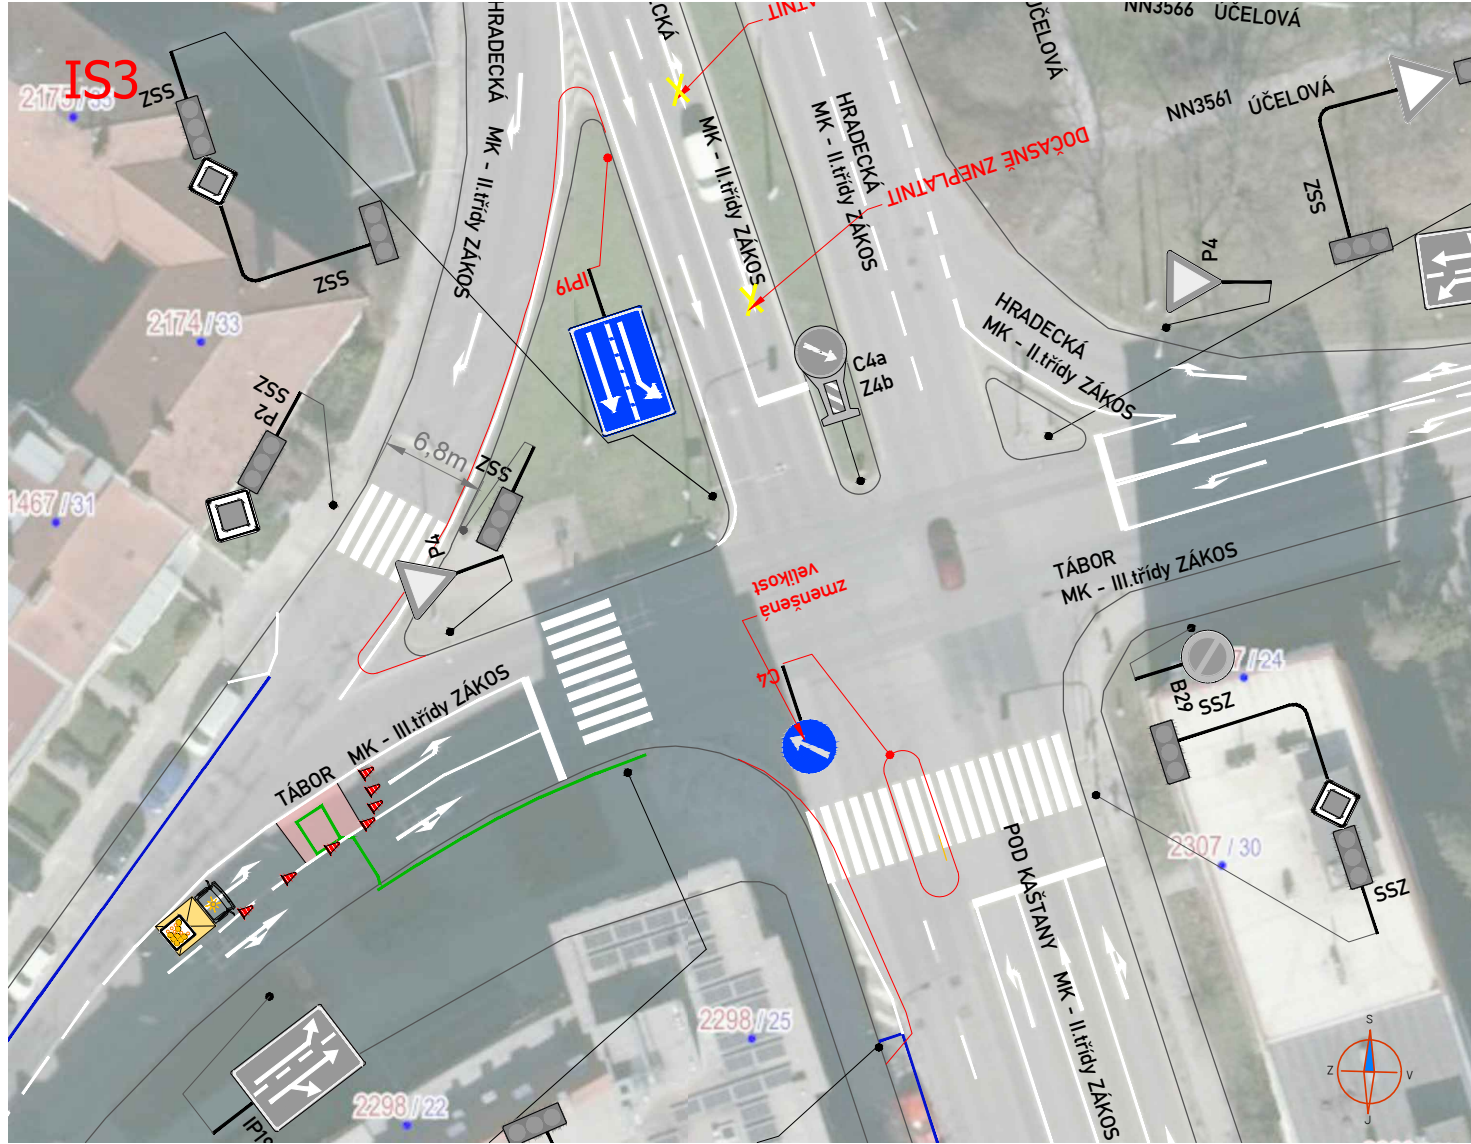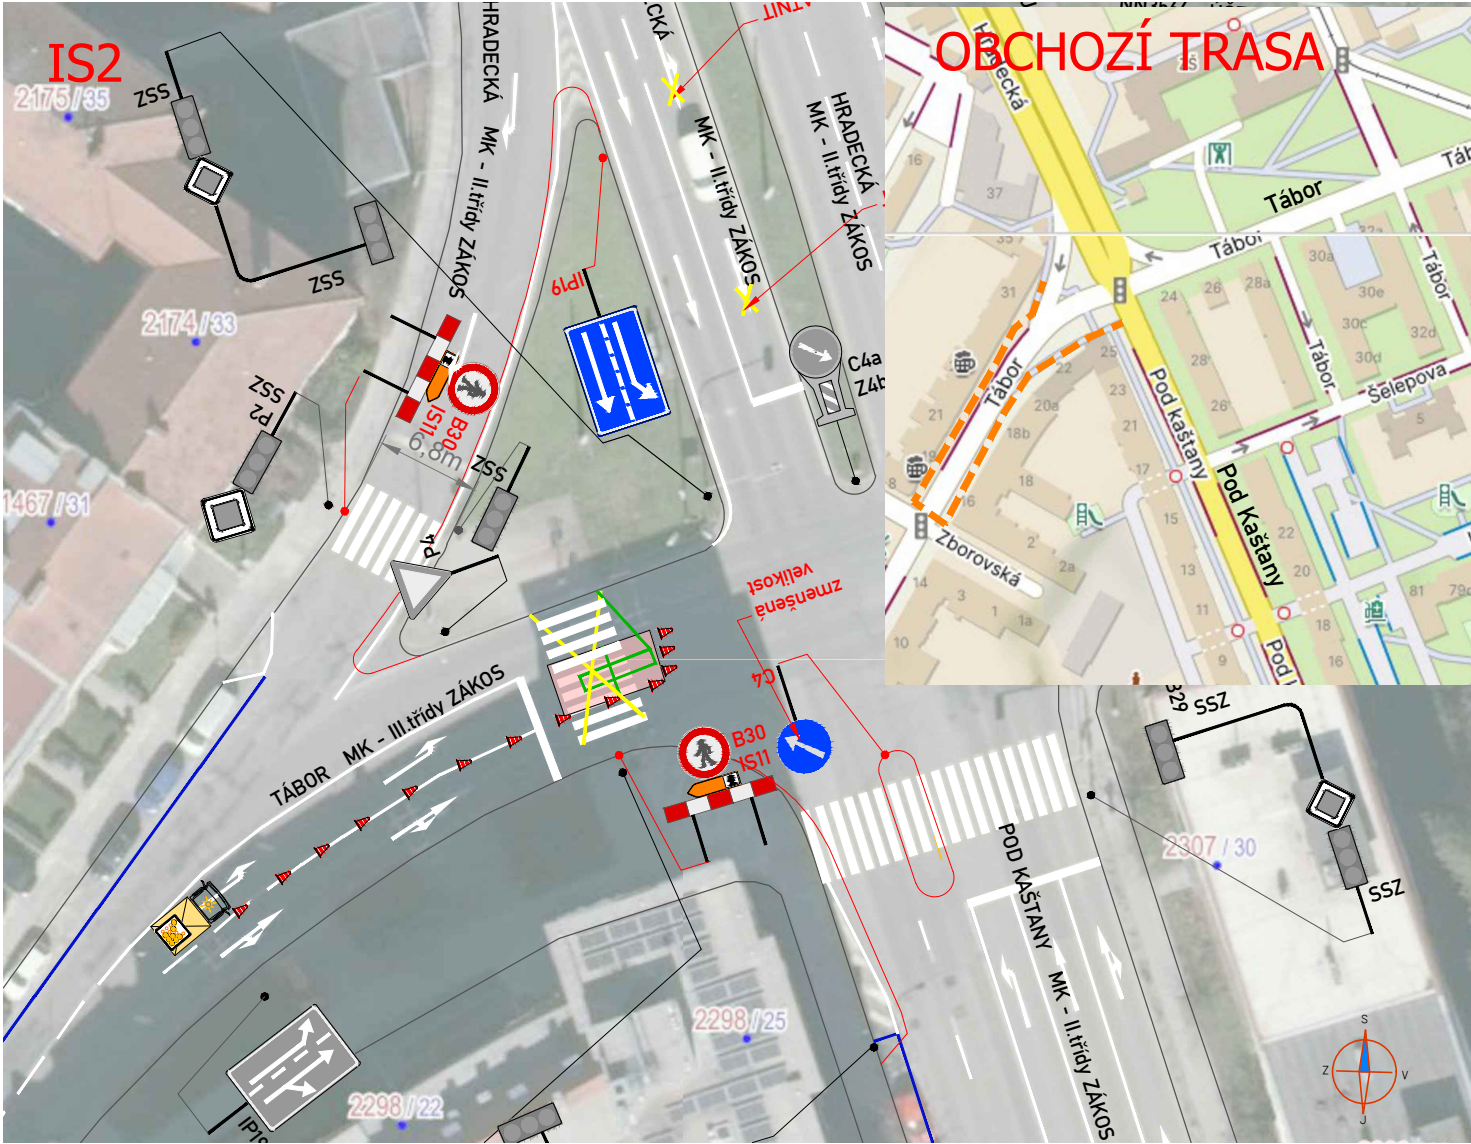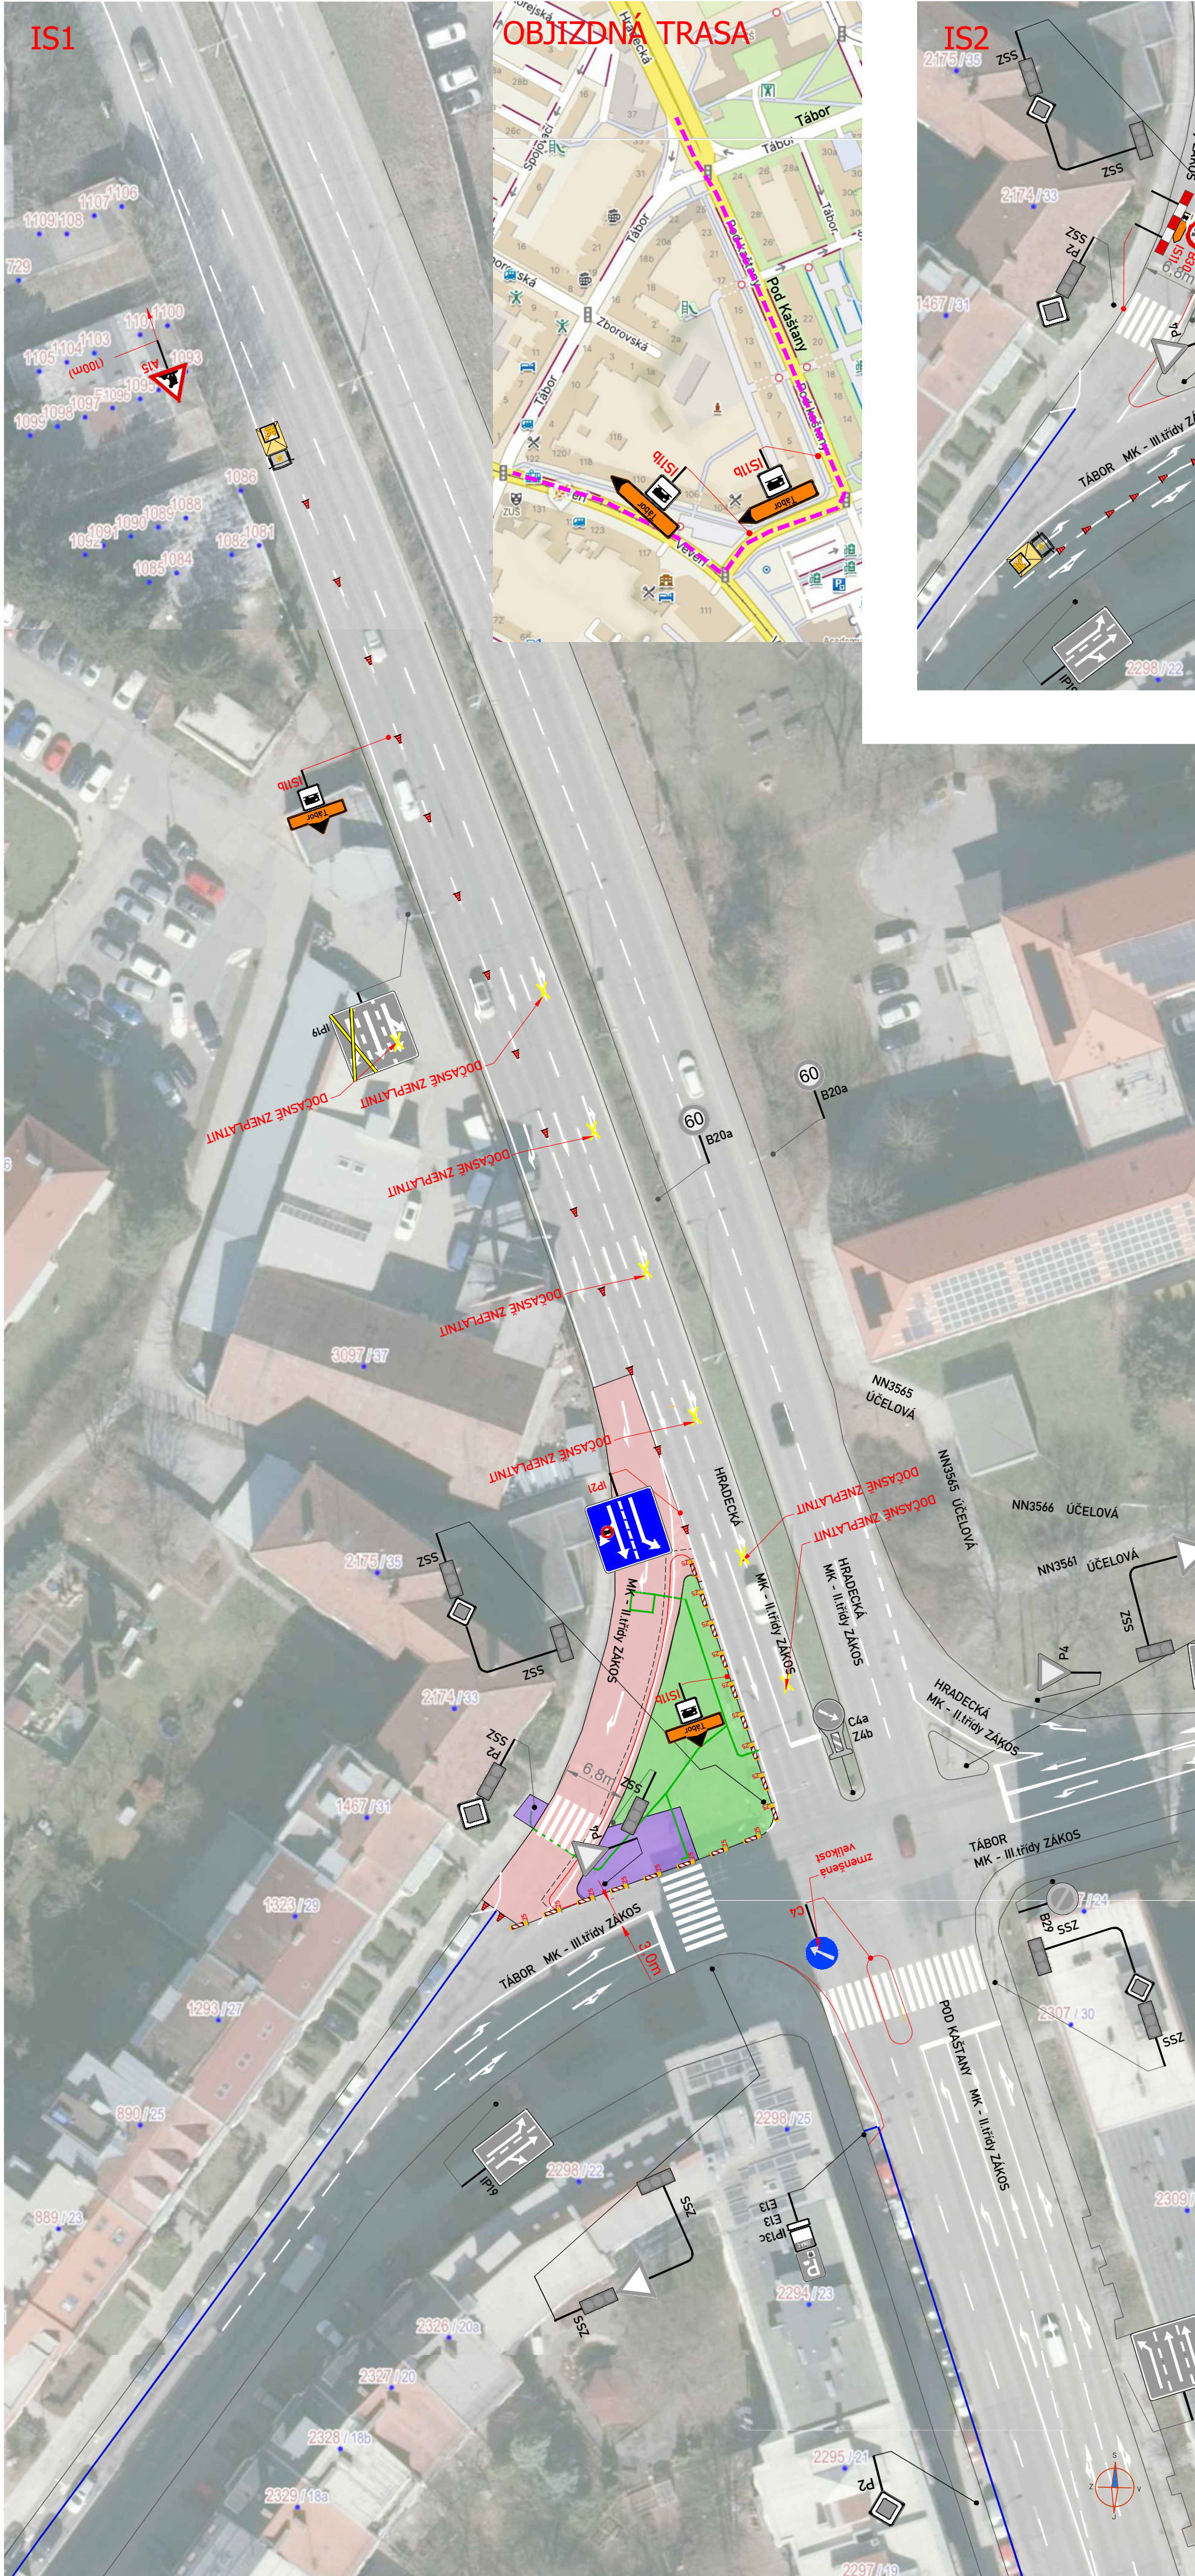

|   |                                                                       |  |                                |
|---|-----------------------------------------------------------------------|--|--------------------------------|
| <b>IP4</b>   | PROVIZORNÍ SVISLÉ DZ                                                  |  | PRACOVNÍ MÍSTO - ZÁBOR VOZOVKY |
| <b>IP4</b>   | STÁVAJÍCÍ ÚPRAVA SVISLEHO DOPRAVNÍHO ZNAČENÍ                          |  | PRACOVNÍ MÍSTO - ZÁBOR CHODNÍK |
| <b>IP4</b>   | ZRUŠENÉ SVISLÉ DOPRAVNÍ ZNAČENÍ                                       |  | PRACOVNÍ MÍSTO - ZELEN         |
|   | NOVÝ KABEL SSZ                                                        |  | PRŮCHOD CHODCŮ                 |
|   |                                                                       |  | OBJÍZDNÁ TRASA                 |
|   | STÁVAJÍCÍ MÍSTNÍ ÚPRAVA VODOROVNĚHO DZ - BÍLOU BARVOU - MODROU BARVOU |  |                                |
| <b>POZNÁMKA:</b> Umístění dopravního značení dle TP 6.65 (Zásady pro dopravní značení na pozemních komunikacích) a TP 66 - (Zásady pro označování pracovních míst na pozemních komunikacích) <ul style="list-style-type: none"><li>Vodorovné dopravní značení bude realizováno dle TP 133</li><li>Přechodná DZ B28 bude osazena 7 dní před začátkem stavby</li><li>Průchod chodců bude umožněn, překopy budou ohraničeny stavebním oplocením a v případě křížení bude osazena přechodová lávka</li></ul> |                                                                       |  |                                |

|                                                                                      |  |
|--------------------------------------------------------------------------------------|--|
| POTVRZENÍ SOUHLASU S PROJEKTOVOU DOKUMENTACÍ DOPRAVNÍHO ZNAČENÍ, SE ŽUK A UŽAVÍRKOU: |  |
|                                                                                      |  |
|                                                                                      |  |

|                                                                                               |                                                                                     |                                                                            |
|-----------------------------------------------------------------------------------------------|-------------------------------------------------------------------------------------|----------------------------------------------------------------------------|
| <b>INDUKČNÍ SMYČKY</b>                                                                        |                                                                                     |                                                                            |
| ZNAKOM s.r.o. — Olomoucká 1177/178, Slatina, 627 00 Brno, TEL.: 602 332 710, ZNAKOM@ZNAKOM.CZ |                                                                                     |                                                                            |
| Vypracoval:<br>Michaela Strakošová<br>podpis: <i>Michaela Strakošová</i>                      | Zodpovědný projektant:<br>Michaela Strakošová<br>podpis: <i>Michaela Strakošová</i> | Revizor/technická kontrola:<br>Petr Bezdřík<br>podpis: <i>Petr Bezdřík</i> |
| <b>ZNAKOM</b><br>ZNAKOM s.r.o., Olomoucká 1177/178, 62700 Brno                                |                                                                                     |                                                                            |
| Místo: MČ BRNO — ZABOVŘESKY (KÚ. ZABOVŘESKY)                                                  | Formát: 594x1200                                                                    | Číslo zak.: 26Z11014                                                       |
| Komunikace: MÍSTNÍ KOMUNIKACE (HRADECKÁ, TABOR)                                               | Datum: 2.9.2026                                                                     |                                                                            |
| Staničení úseku: BEZ STANIČENÍ                                                                |                                                                                     |                                                                            |
| Akce: Křižovatka SSZ č. 8.08 Hradecká - Tabor                                                 |                                                                                     |                                                                            |
| Obsah: PŘECHODNÁ ÚPRAVA DOPRAVNÍHO ZNAČENÍ                                                    |                                                                                     | 05                                                                         |