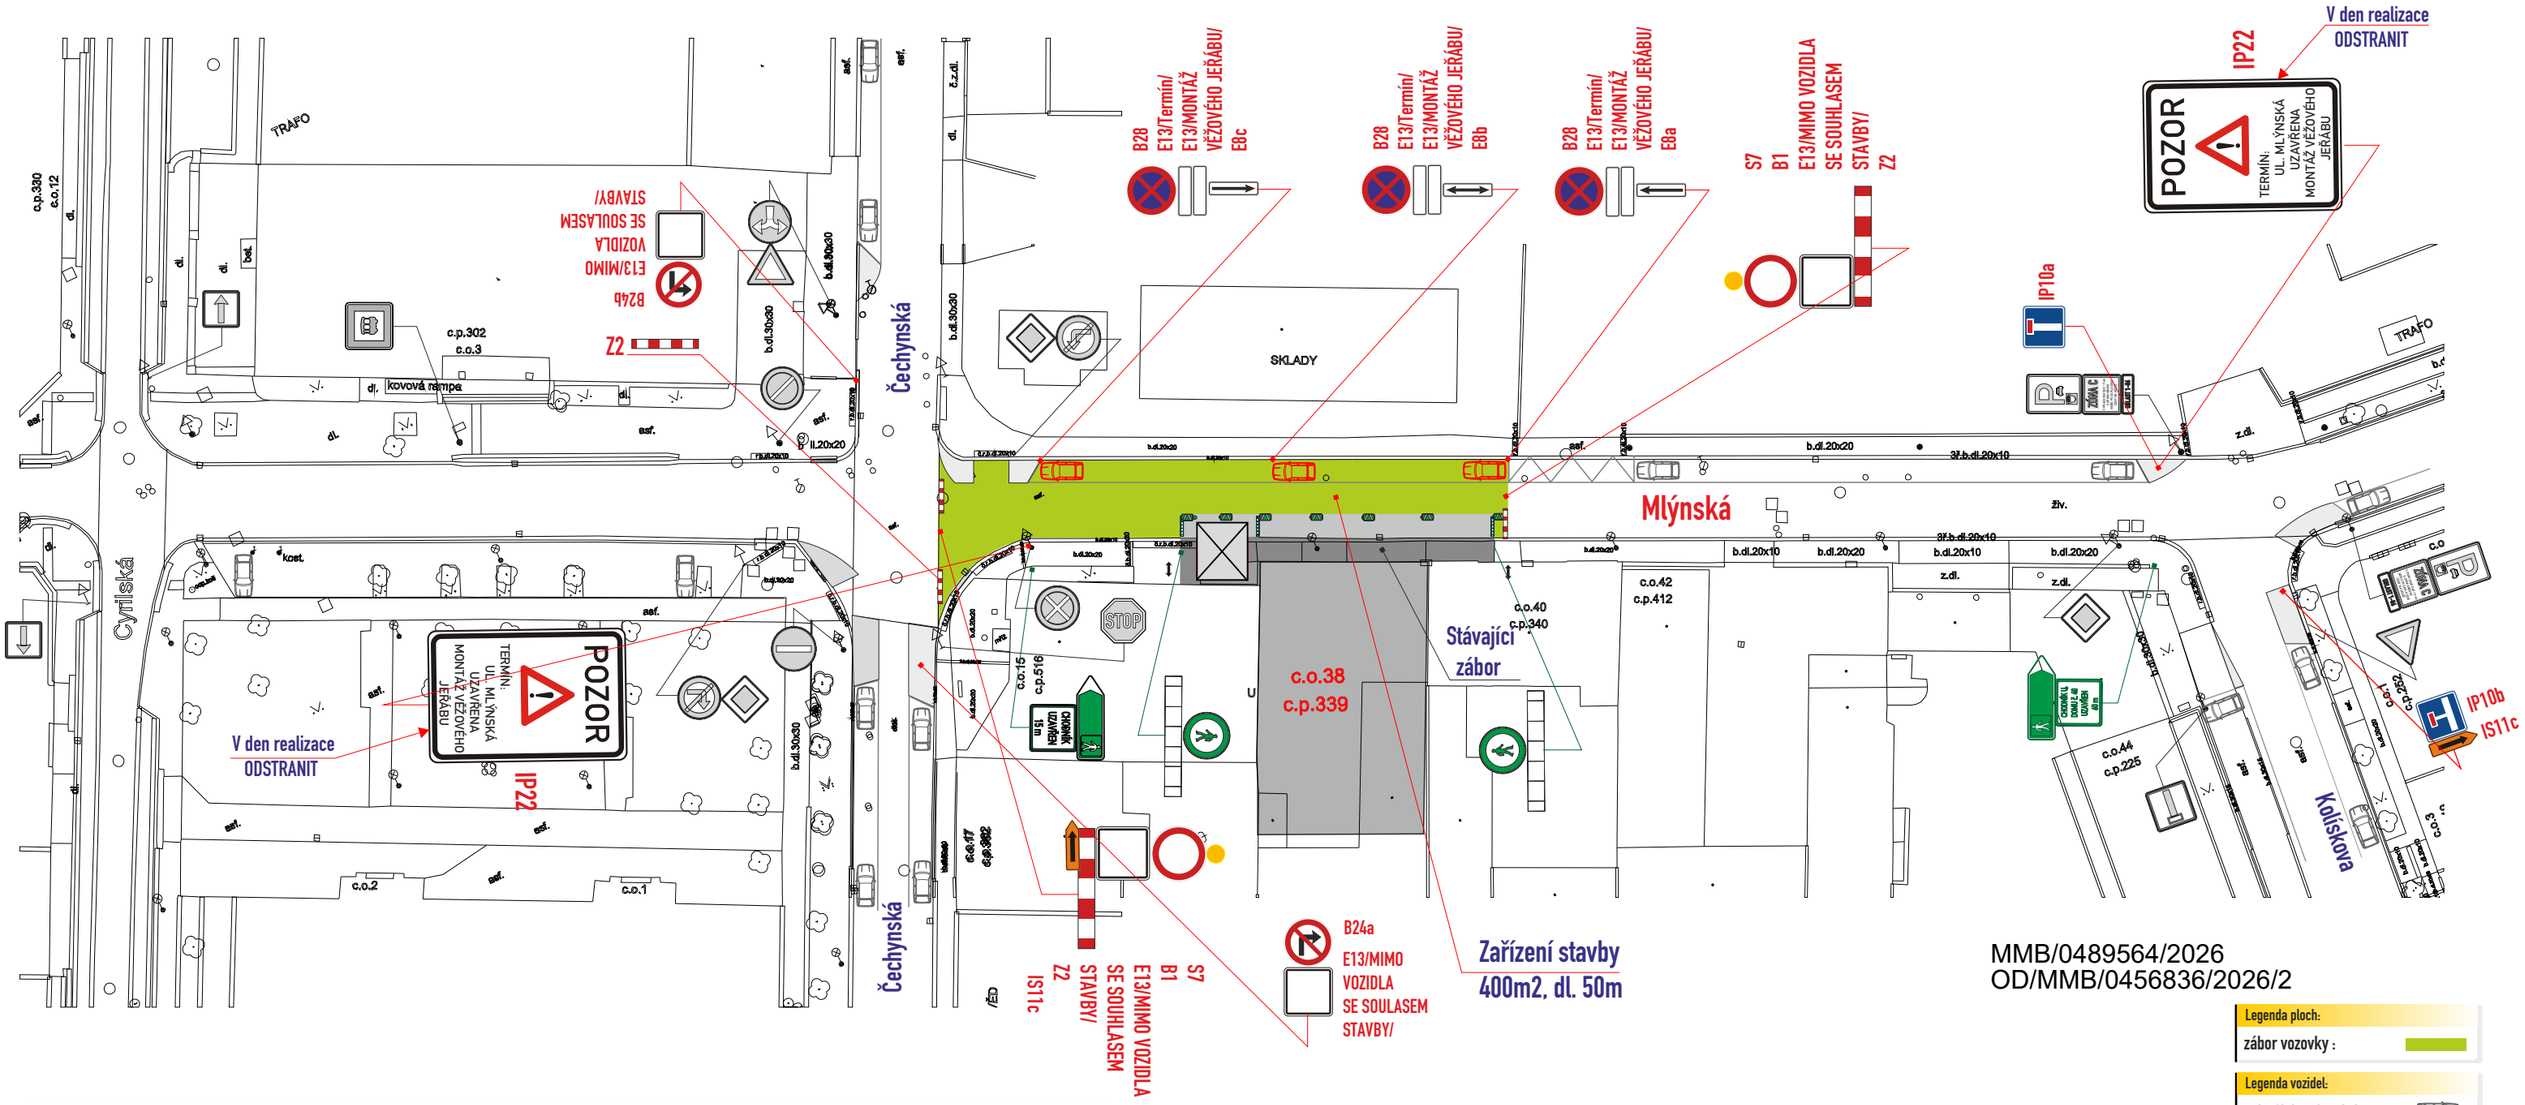

MMB/0489564/2026
OD/MMB/0456836/2026/2

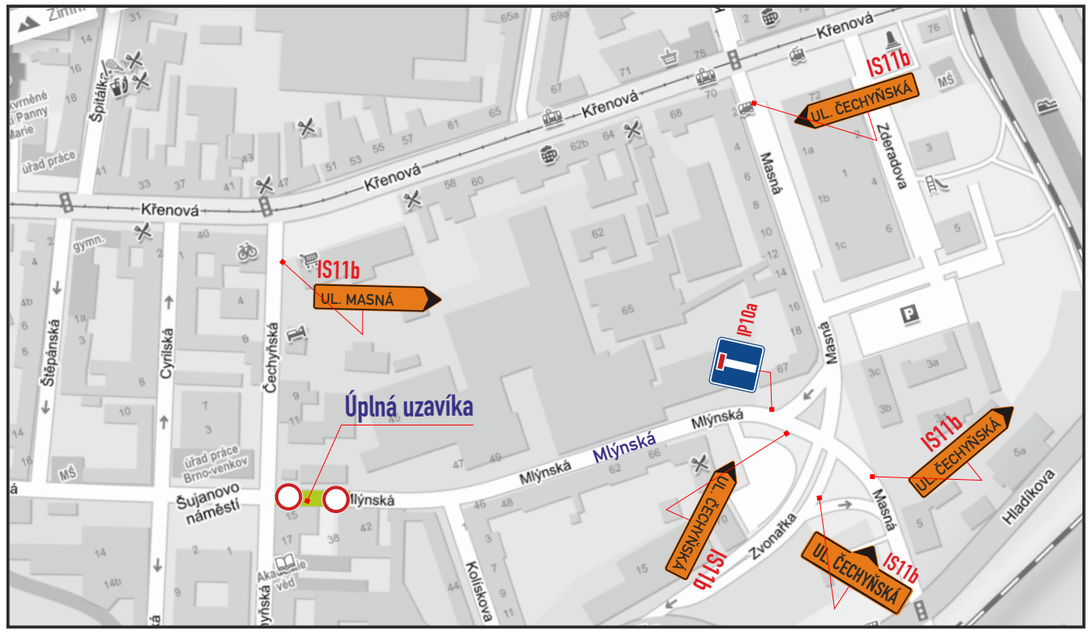

Legenda ploch:

zábor vozovky :

Legenda vozidel:

stávající parkování :

vozidla k vyklizení :

Legenda značení přenosného, stávajícího :

přenosné DZ stávající:

přenosné DZ stávající zakrýt / zrušit:

přenosné DZ stávající již zakryto:

Legenda značení ve schématu /barva popisu :

přenosné SDZ :

stávající SDZ :

stávající SDZ zakrýt / zrušit:

B28, IP 22 osadit 7 dní předem

- DZ budou osazeny dle TP 66 a tech. listů pro osazování přenosného DZ, přechodného VDZ dle TP 133,66

VYPRACOVAL : Ing. Dvořák Marek	SIGNEX spol. s r.o.
KONTROLOVAL : Ing. Končelík Jiří	
obsah schématu : PŘECHODNÉ DOPRAVNÍ ZNAČENÍ Úplná uzavírka	kontakt : SIGNEX, spol. s r.o., Holzova,138, 627 00 Brno Tel.: 545 226 021-4 , mistr: tel.: 602 58 23 25 Služba mimo pracovní dobu: tel.: 602 571 312 email: signex@signex.cz
místo akce/název : BRNO, ul. Mlýnská 38 Montáž věžovýho jeřábu	číslo objednávky / datum : č.o. CR 2616 10.8.2026
	číslo schématu : 1

www.signex.cz