



SITUACE DIO
ETAPA II

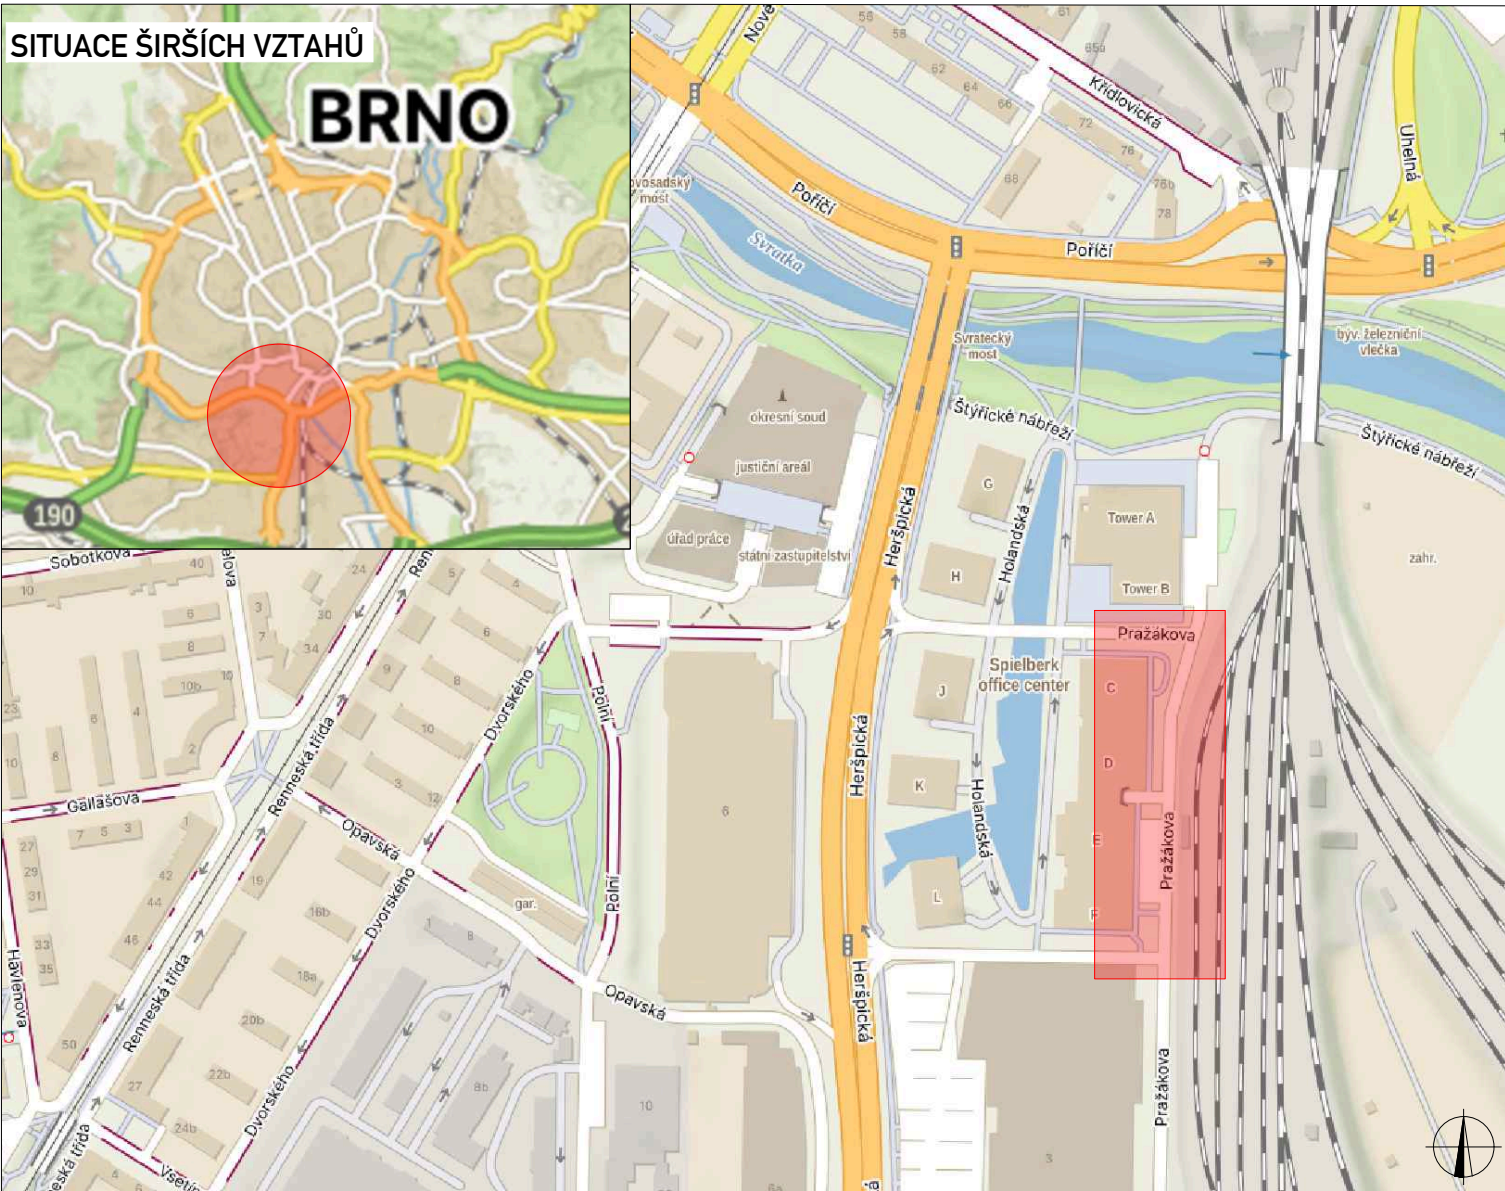

SITUACE DIO
ETAPA I

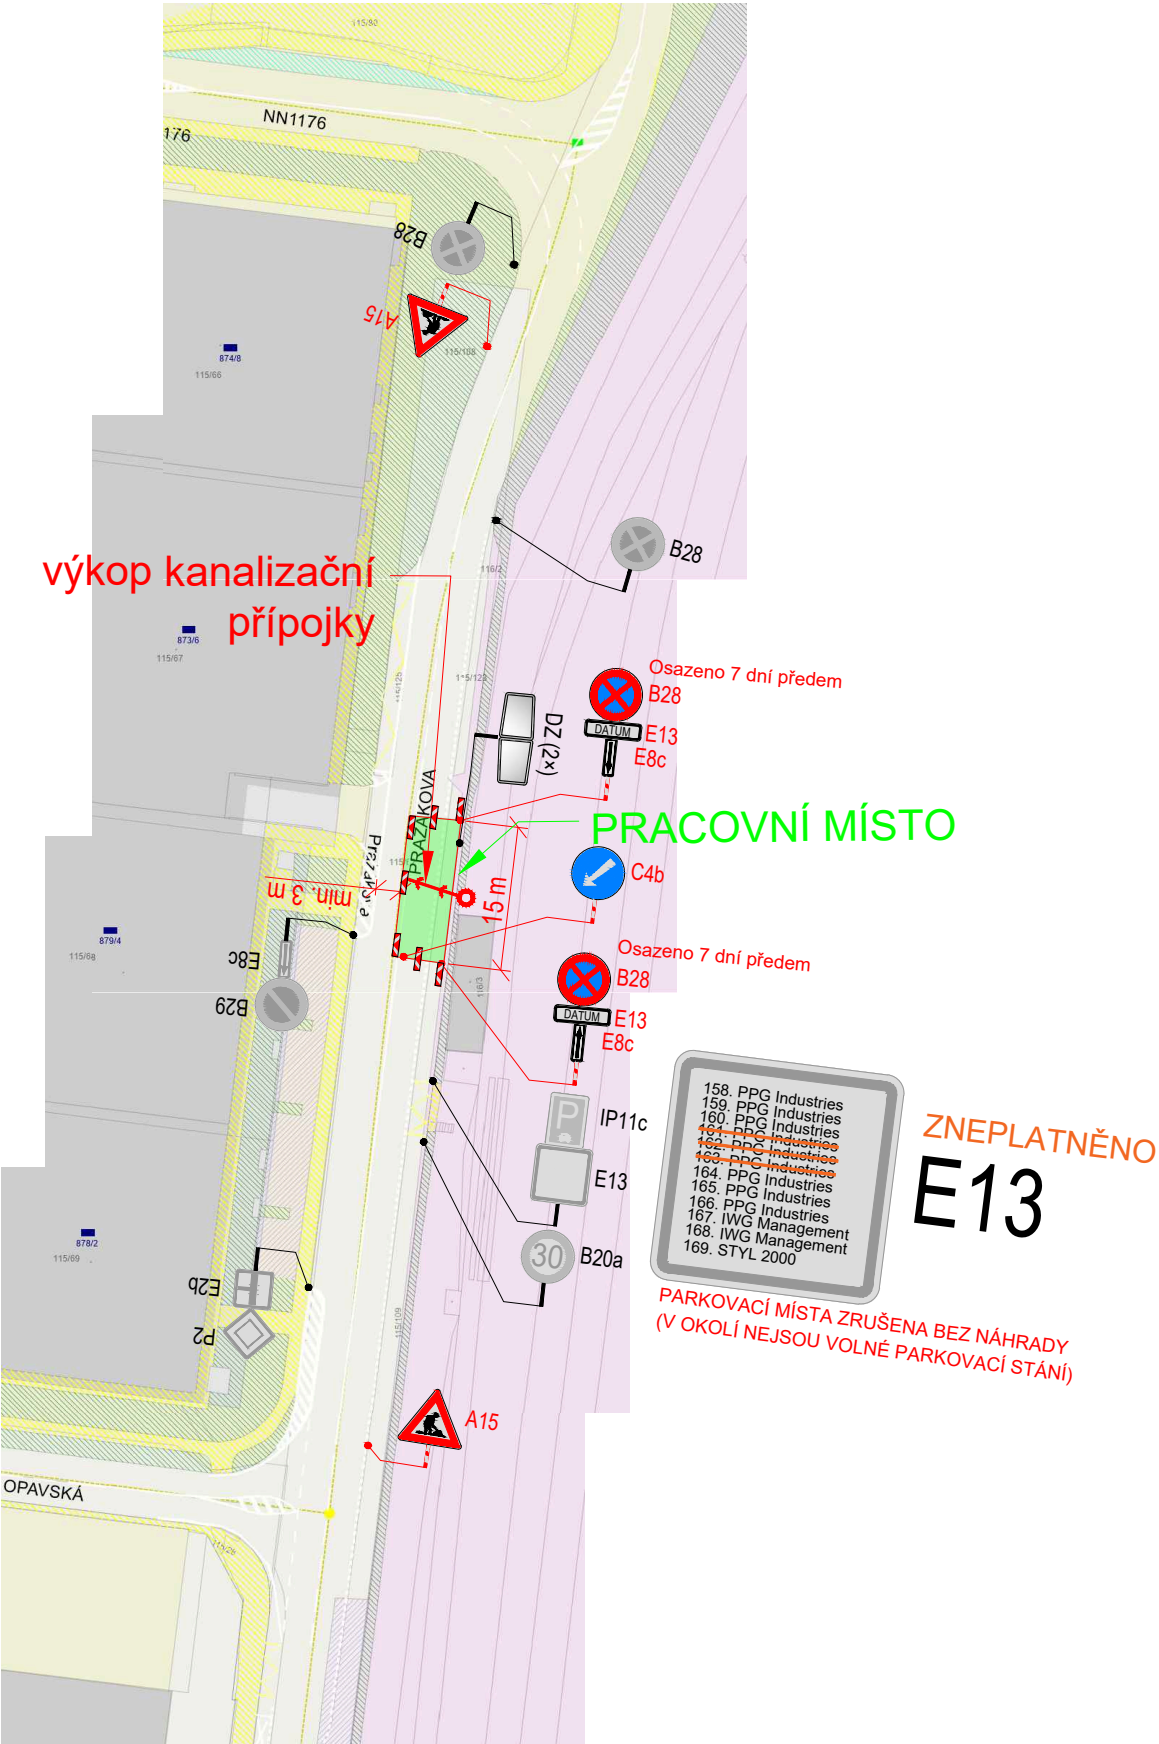

LEGENDA		PLATNOST DOKUMENTACE	
	TRVALÉ SVISLÉ DOPRAVNÍ ZNAČENÍ		PRACOVNÍ MÍSTO
	DOČASNÉ ZNEPLATNĚNÉ TRVALÉ DOPRAVNÍ ZNAČENÍ		
	NAVRŽENÉ PŘECHODNÉ DOPRAVNÍ ZNAČENÍ NA VPÚK podle §77a odst. 1 písm. c) a odst. 5 zákona zákona 361/2000 Sb.		
	NAVRŽENÉ PŘECHODNÉ DOPRAVNÍ ZNAČENÍ NA NPÚK podle §77a odst. 1 a odst. 2 zákona zákona 361/2000 Sb.		
Použité dopravní značení bude v základní velikosti a v reflexním provedení TP.1 K návrhu dopravního značení bylo využito: TP 65 Zásady pro dopravní značení na pozemních komunikacích,			
VYPRACOVAL:	Michal Příbylík		
KONTRLOVAL:	Bc. Lukáš Vonderka, MBA		
NÁZEV STAVBY:		ČÍSLO ZAKÁZKY:	234/2026
Kanalizační přípojka na ul. Pražákova Brno		FORMÁT:	3x A4
		ÚČEL:	RDS
OBSAH:		ČÍSLO PŘÍLOHY:	01.2
		DATUM:	08/2026
DOPRAVNĚ - INŽENÝRSKÁ OPATŘENÍ		 ZLINMARK DZ s.r.o. Luleč 311 683 03 Luleč Mail.: zlinmark@zlinmark.cz www.zlinmark.cz	