


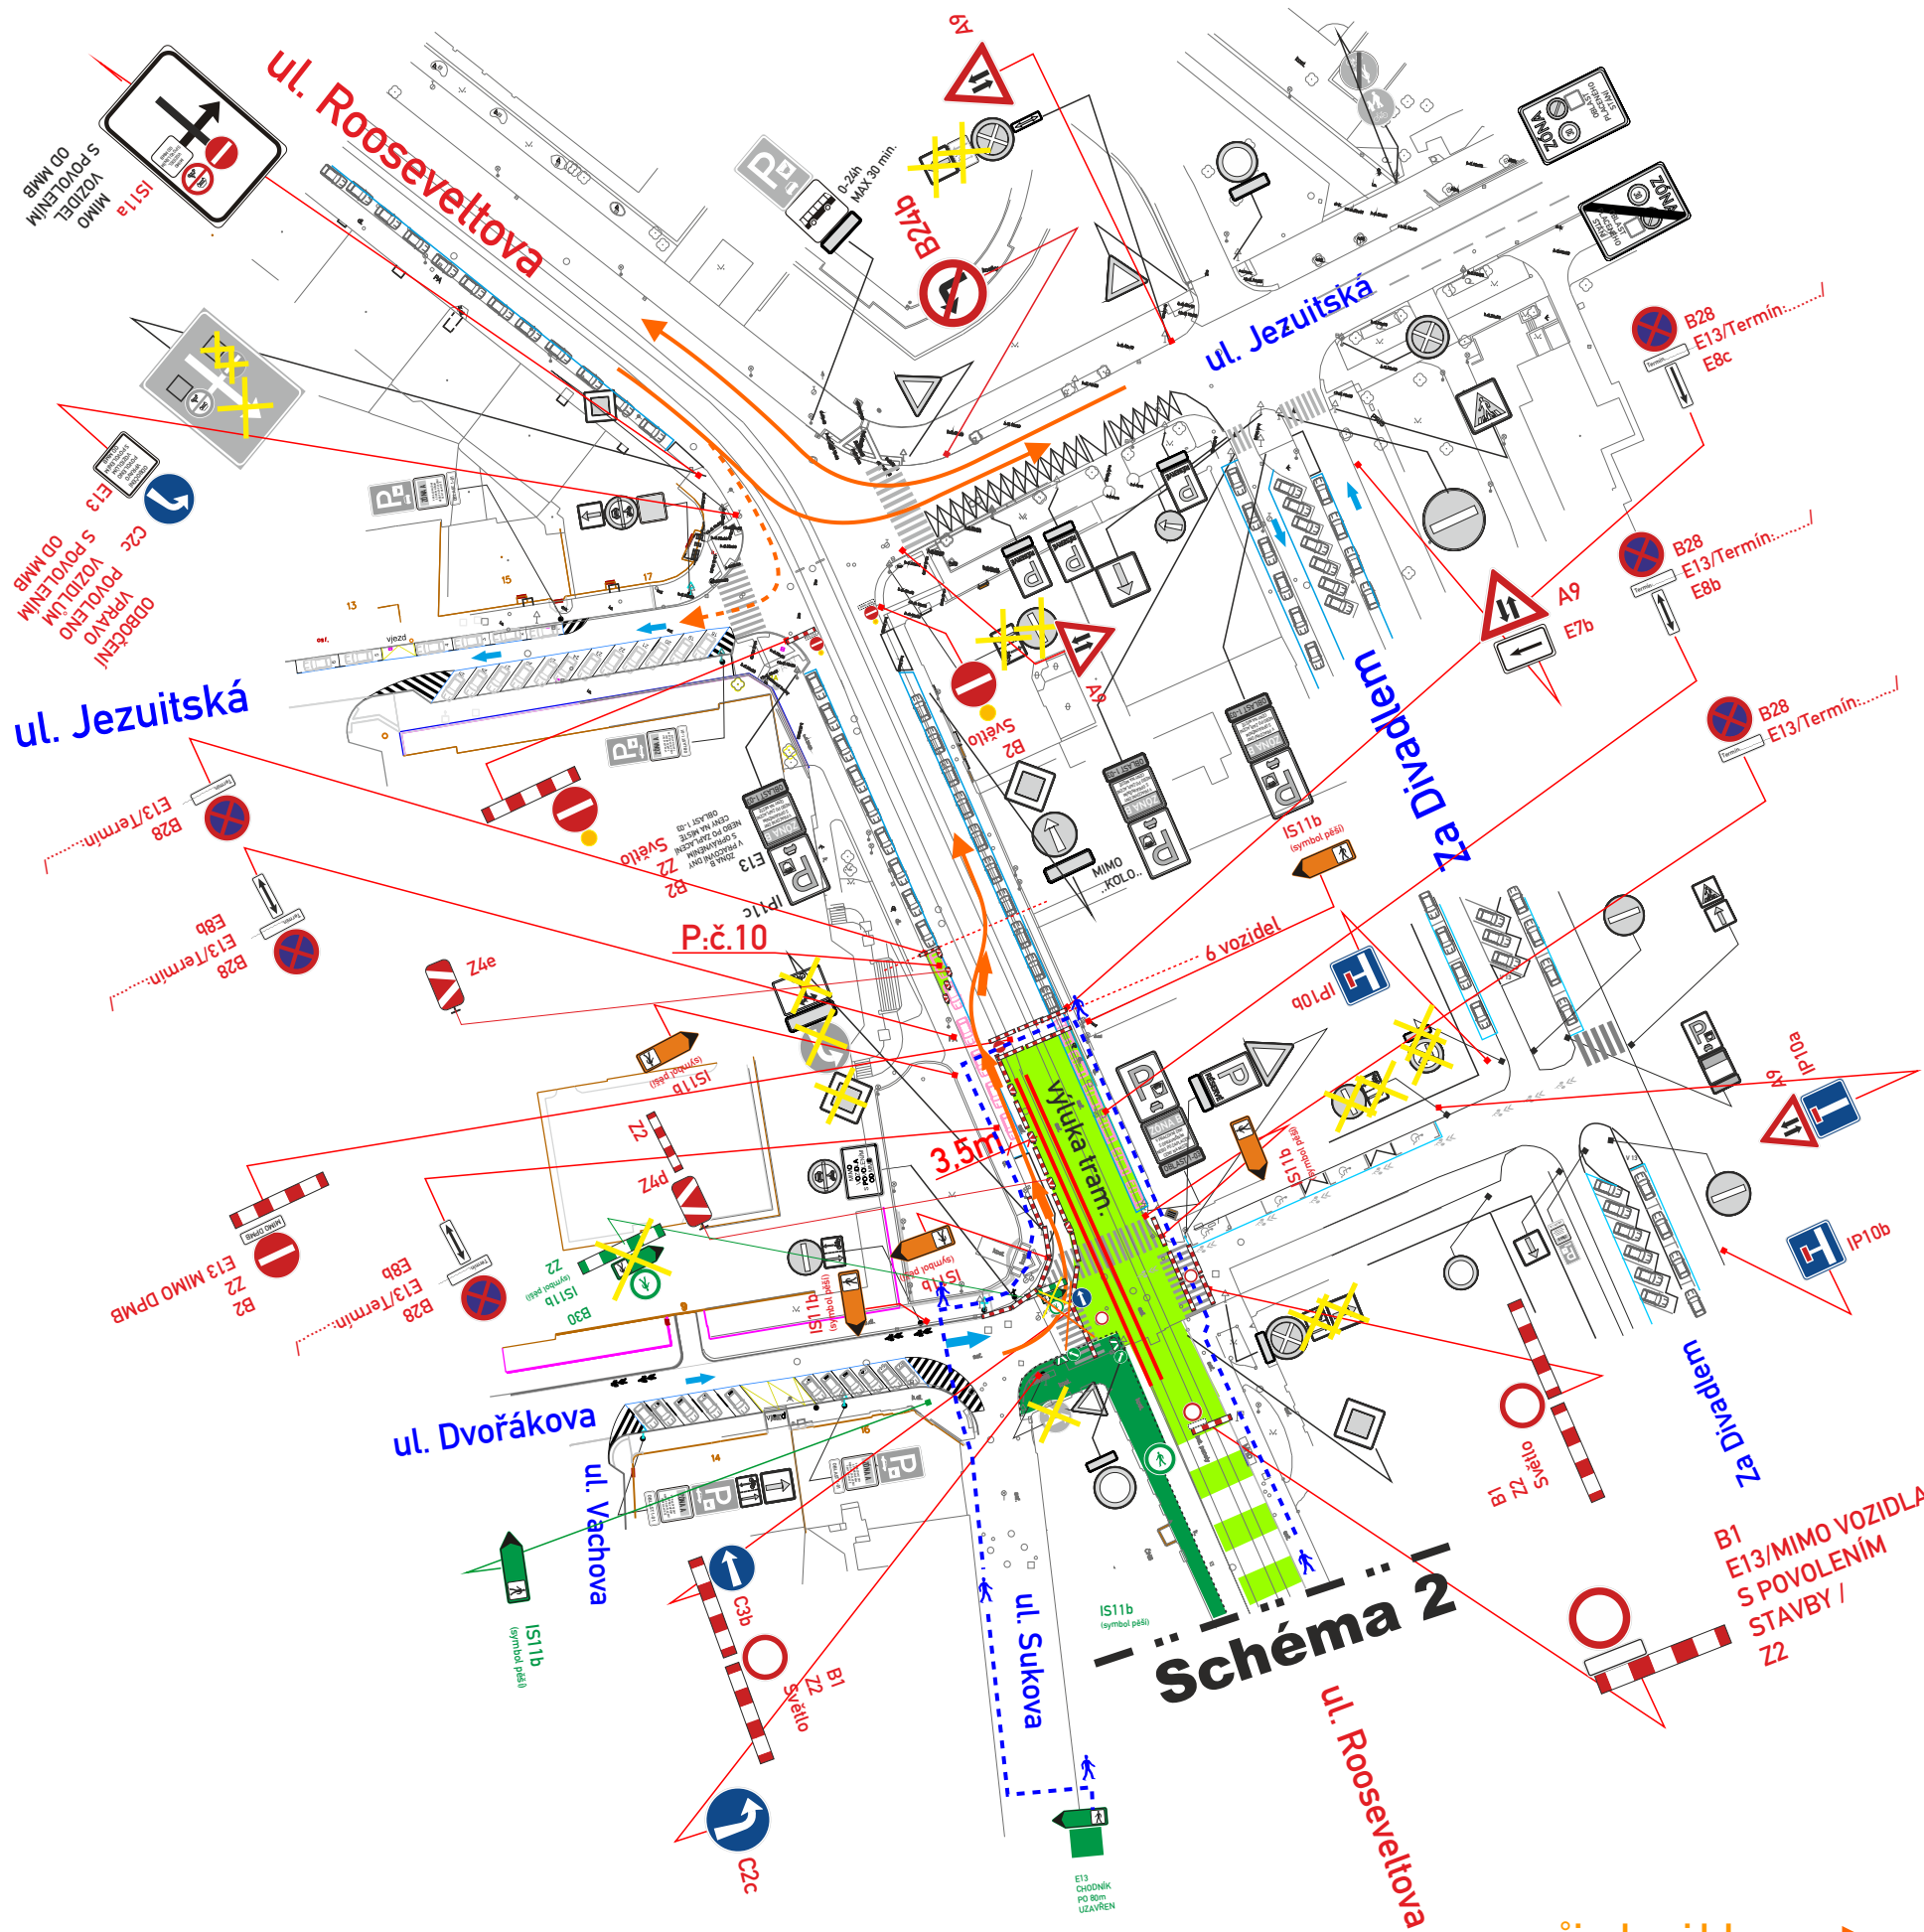

**- zábor vozovky vč. TT: 675 m²
délka: 50 m**

cj. MMB/0491816/2026/TOMS

Legenda vozidel:	
stávající parkování :	
vozidla k vyklizení :	

Legenda ploch:	
zábor vozovky :	
zábor stávající :	


Legenda značení přenosného, stávajícího :	
přenosné DZ stávající :	
přenosné DZ stávající zakrýt / zrušit :	

Legenda značení ve schématu /barva popisu :	
přenosné SDZ :	
stávající SDZ :	
stávající SDZ zakrýt / zrušit :	

průjezd vozidel : →

Malinovského nám., - Rooseveltova

Schéma 2

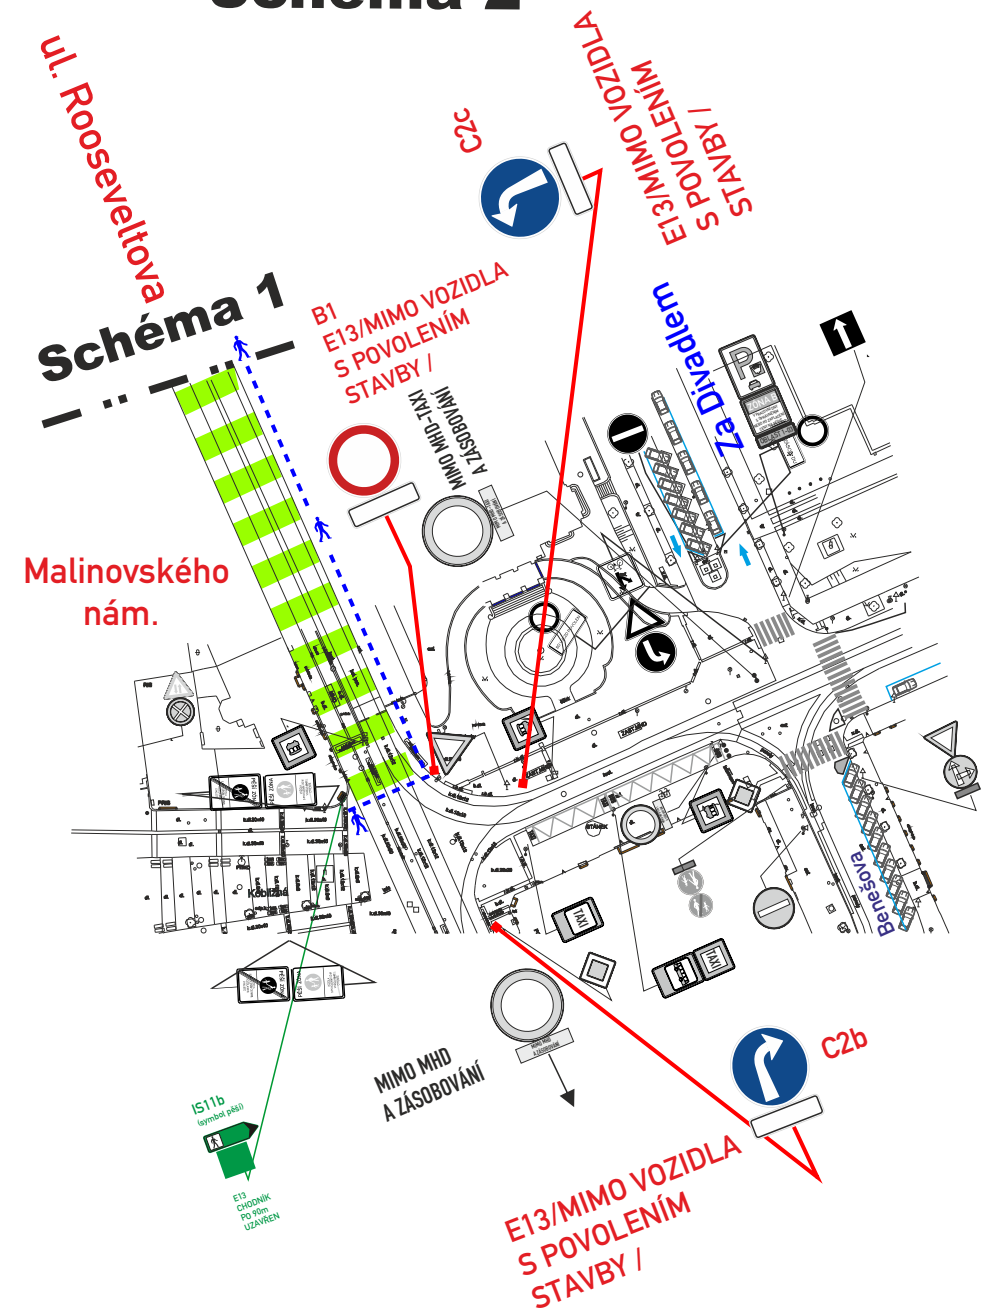

So+Ne

Akce č. 16 - Rooseveltova

VYPRACOVAL : Končelík Jiří mL	
KONTROLOVAL : Ing. Končelík Jiří	
obsah schématu :	kontakt :
PŘECHODNÉ DOPRAVNÍ ZNAČENÍ Úplná uzavírka	SIGNEX, spol. s r.o., Holzova, 138, 627 00 Brno Tel.: 545 226 021-4, mistr: tel.: 602 58 23 25 Služba mimo pracovní dobu: tel.: 602 571 312 email: signex@signex.cz
místo akce/název :	číslo objednávky / datum :
BRNO, ul. Rooseveltova oprava TT	CR 2620/28.8.26
	číslo schématu : 1