


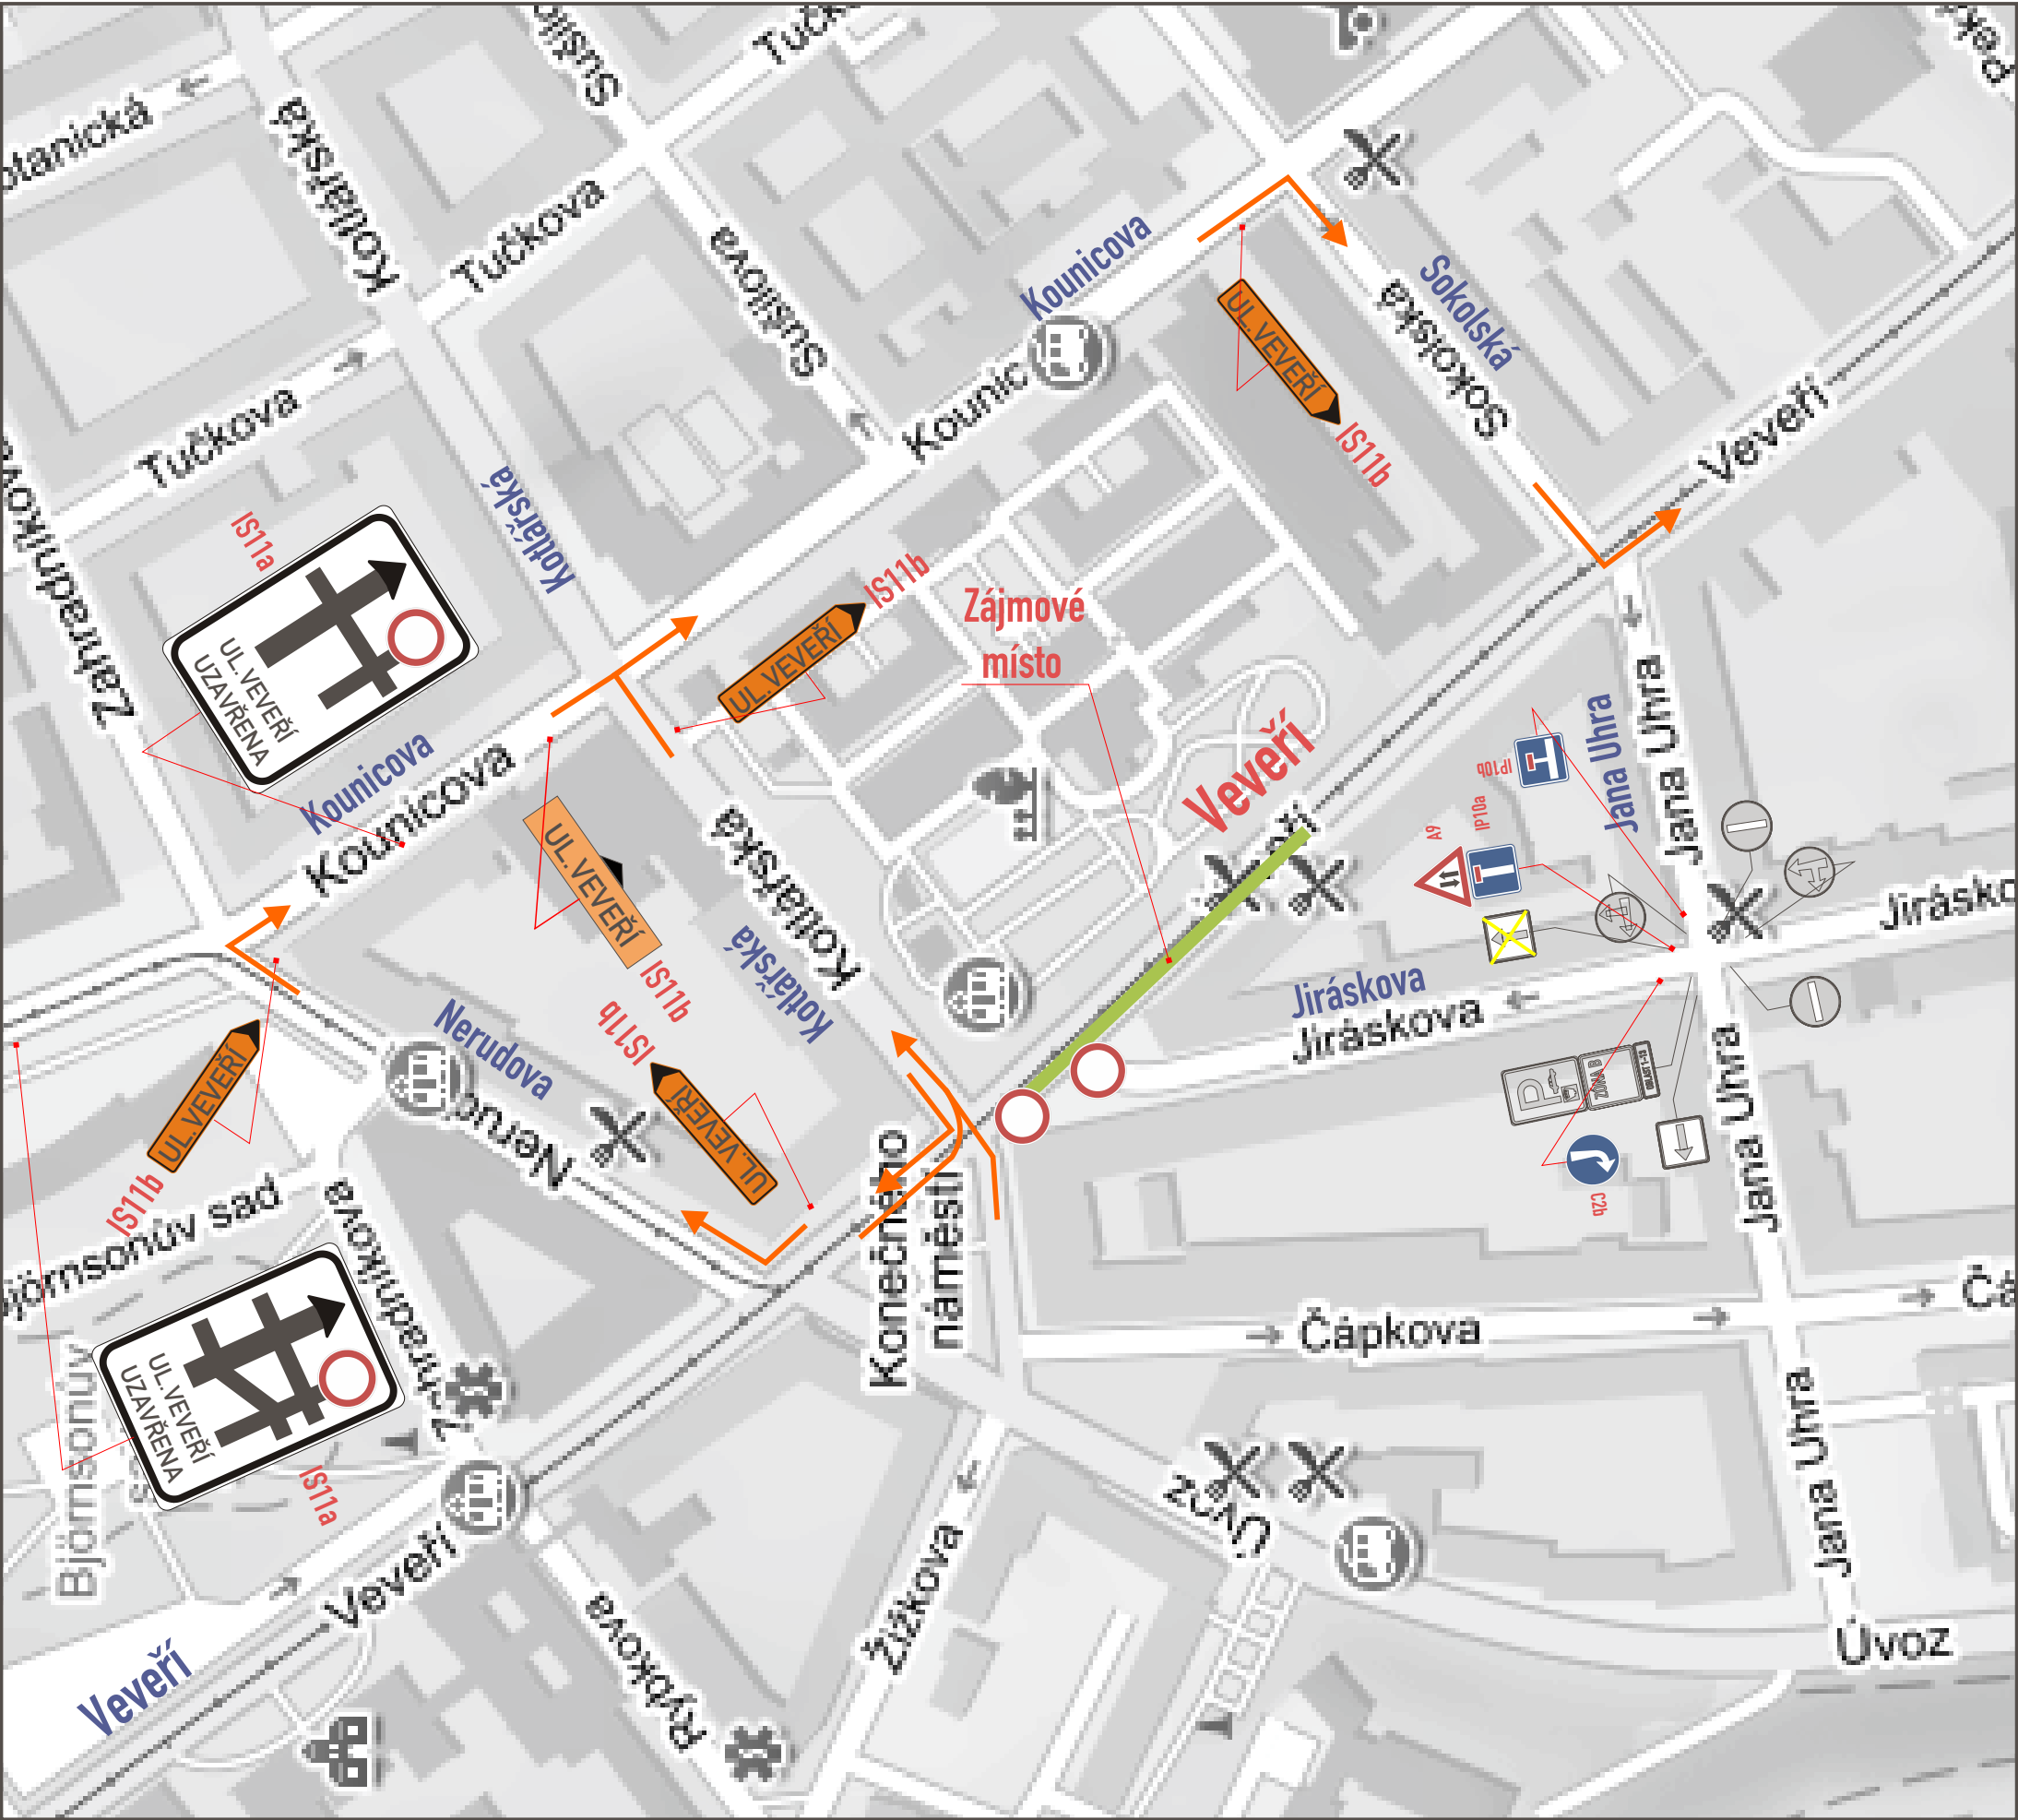

Legenda ploch:	
záběr vozovky :	
záběr chodníku :	
Legenda vozidel:	
stávající parkování :	
vozidla k vyklizení :	
vyhrazená stání :	
Legenda zařízení stavby, obj. trasy, výkopy :	
objízdná trasa :	
Legenda značení ve schématu /barva popisu :	
přenosné SDZ :	
stávající SDZ :	
stávající SDZ zakrýt / zrušit:	

c.j MMB/0490850/2026/TOMS

B28 osadit 7 dní předem

- DZ budou osazeny dle TP 66 a tech. listů pro osazování
přenosného DZ, přechodného VDZ dle TP 133,66

VYPRACOVAL : Ing. Dvořák Marek		
KONTROLOVAL : Ing. Končelík Jiří		
obsah schématu :		kontakt :
PŘECHODNÉ DOPRAVNÍ ZNAČENÍ		SIGNEX, spol. s r.o., Holzova,138, 627 00 Brno
Úplná uzavírka		Tel.: 545 226 021-4 , mistr: tel.: 602 58 23 25
		Služba mimo pracovní dobu: tel.: 602 571 312
		email: signex@signex.cz
místo akce/název :		číslo objednávky / datum :
BRNO, ul. Veverí		č.o. CR 2620
Oprava tram. tělesa		2.9.2026
		číslo schématu :
		1



ul. Jiráskova - výhybna

