


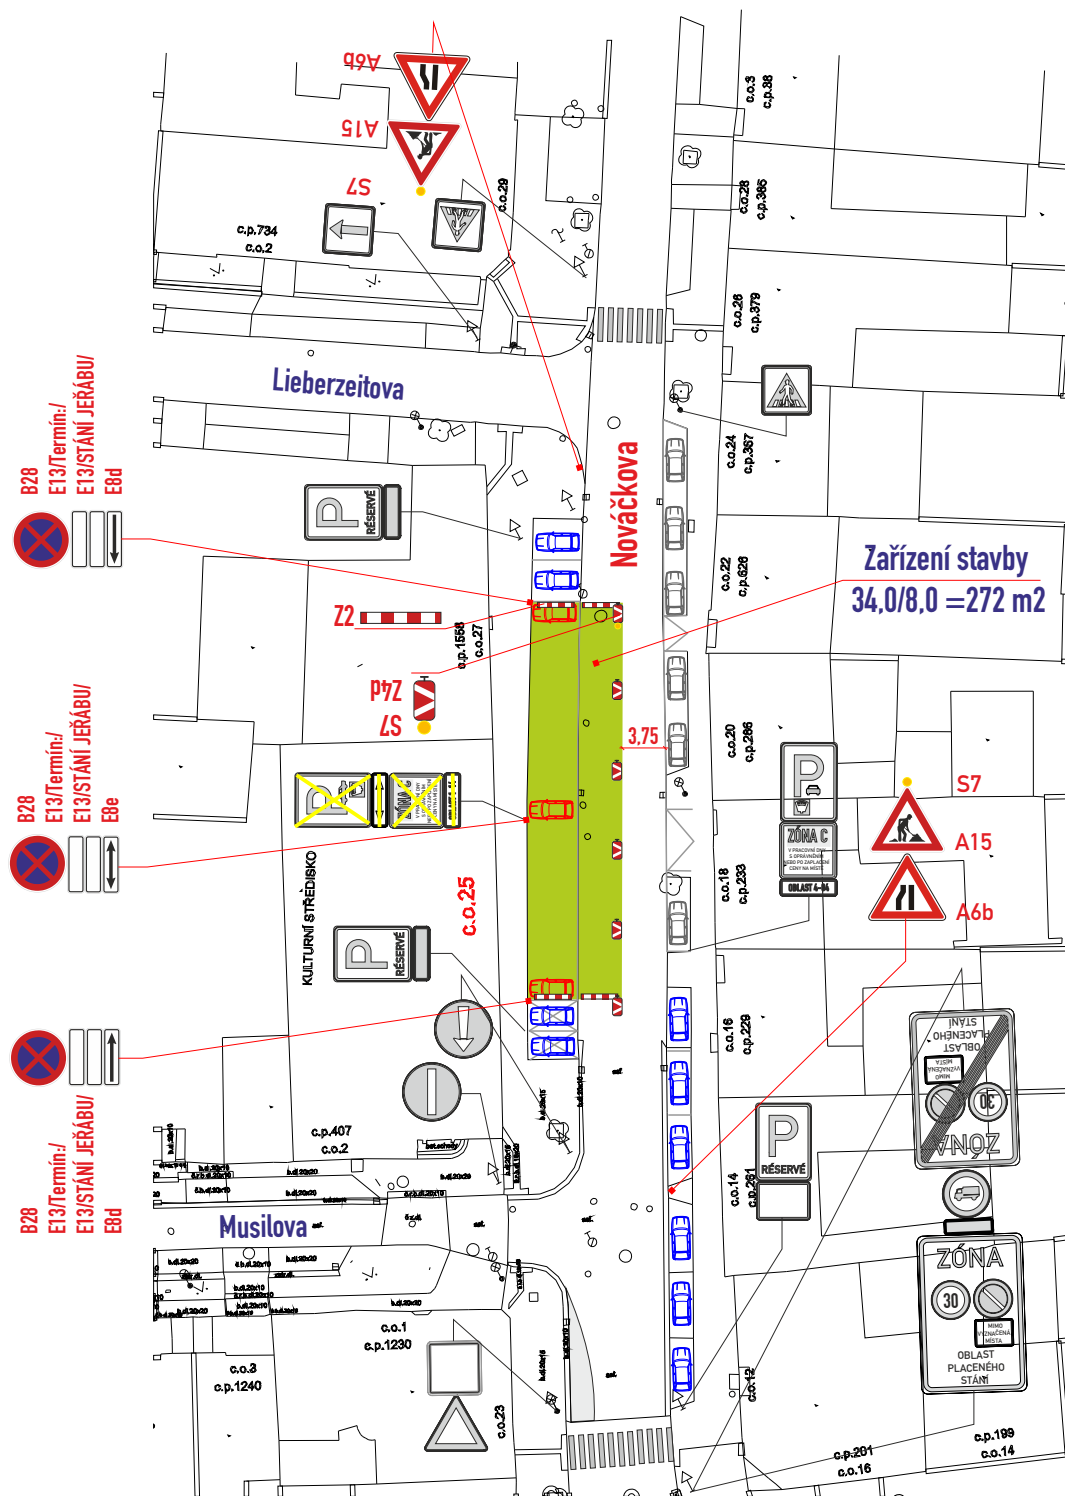

TERMÍN: 1 den...cca 8:00 – 12:00hod

c.j. MMB/0491302/2026/TOMS **B28 osadit 7 dní předem**

- DZ budou osazeny dle TP 66 a tech. listů pro osazování
přenosného DZ, přechodného VDZ dle TP 133,66

VYPRACOVAL : Ing. Dvořák Marek	<i>Ing. Dvořák Marek</i>	
KONTOLOVAL : Ing. Končelík Jiří	<i>Ing. Končelík Jiří</i>	
obsah schématu :	PŘECHODNÉ DOPRAVNÍ ZNAČENÍ Částečná uzavírka	
místo akce/název :	BRNO, ul. Nováčkova 25 STÁNÍ JEŘÁBU	
číslo objednávky / datum : č.o. 260684 4.9.2026		číslo schématu : 1