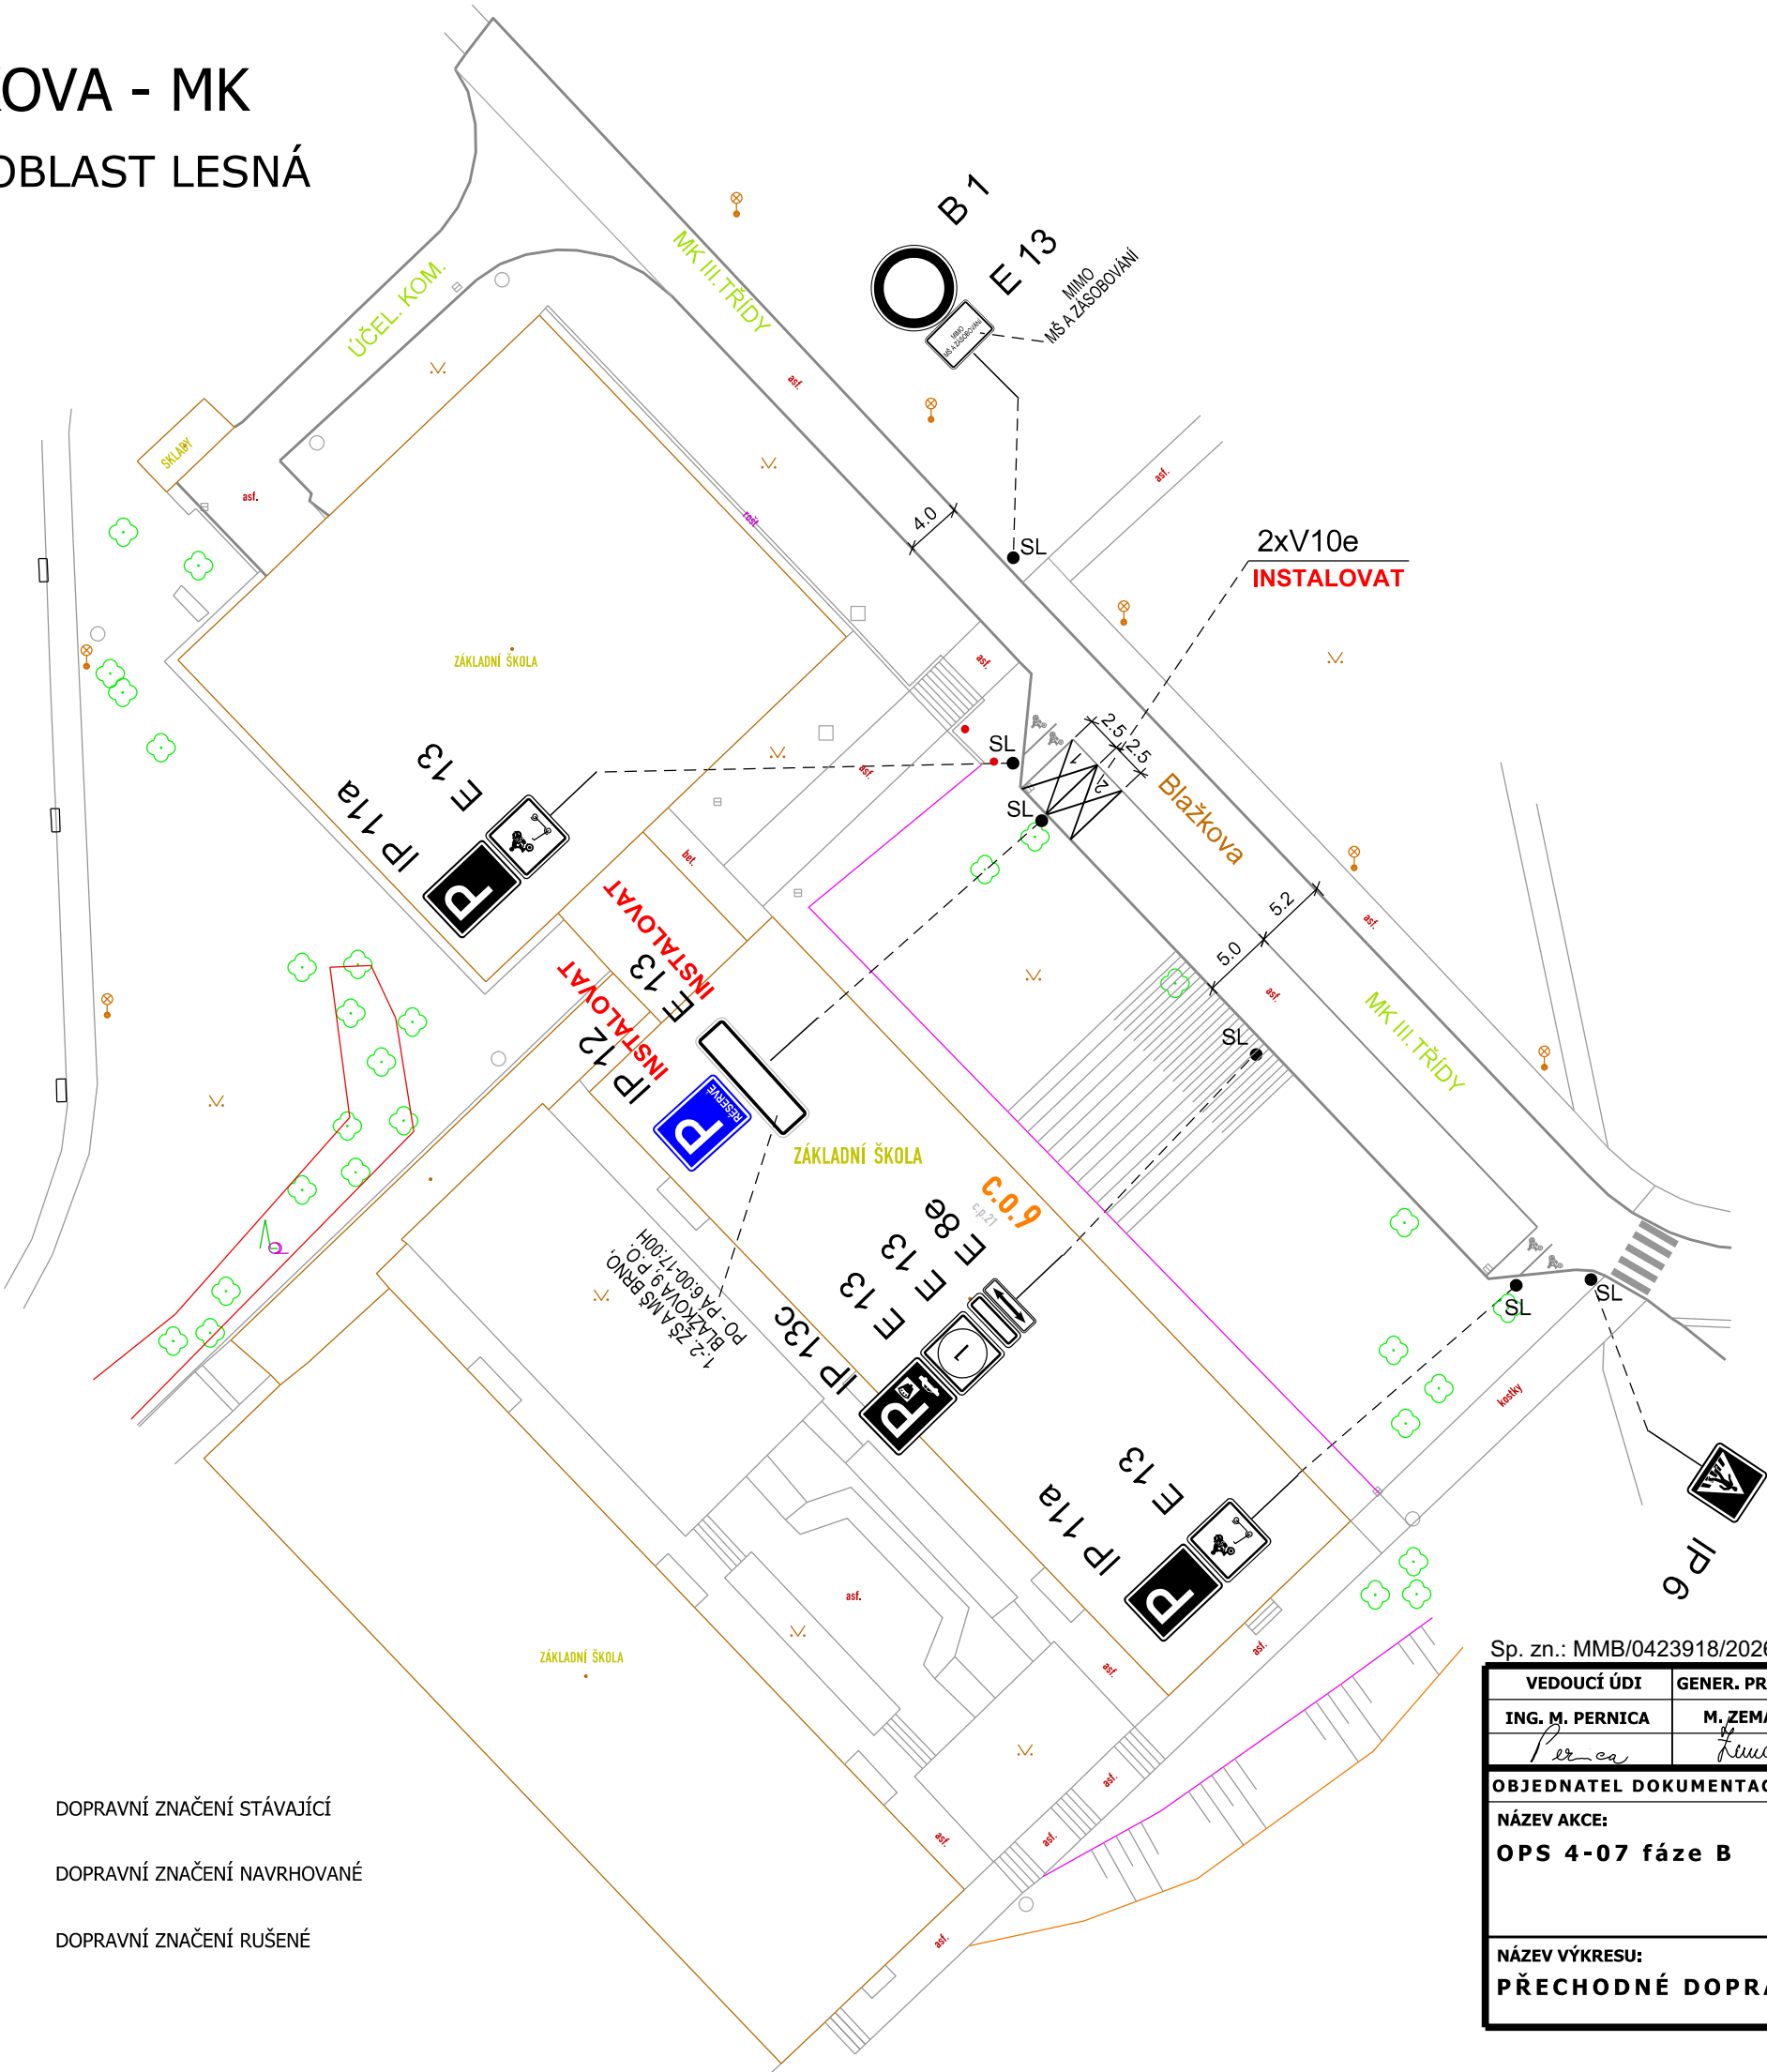
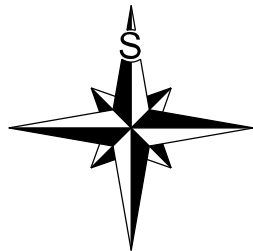


UL. BLAŽKOVA - MK
OPS 4-07 - OBLAST LESNÁ



1

4. 8. 2026
Souhlasíme se ZUK



LEGENDA:

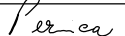
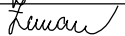
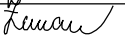
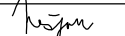
- B 1

DOPRAVNÍ ZNAČENÍ STÁVAJÍCÍ
- B 1
Instalovat

DOPRAVNÍ ZNAČENÍ NAVRHOVANÉ
- B 1
Odstranit

DOPRAVNÍ ZNAČENÍ RUŠENÉ

Sp. zn.: MMB/0423918/2026

VEDOUČÍ ÚDI	GENER. PROJEKTANT	VYPRACOVAL	KONTRLOVAL	 Brněnské komunikace ÚTVAR DOPRAVNÍHO INŽENÝRSTVÍ	
ING. M. PERNICA	M. ZEMAN, DIŠ.	M. ZEMAN, DIŠ.	ING. J. NEŠPOR		
					
OBJEDNATEL DOKUMENTACE: STATUTÁRNÍ MĚSTO BRNO				DATUM	SRPEN 2026
NÁZEV AKCE:				FORMÁT	
OPS 4-07 fáze B				STUPEŇ	
UL.BLAŽKOVA - MK				MĚŘÍTKO	1:500
				Č. ZAKÁZKY	0681-2026
				ČÍSLO PARÉ	ČÍSLO VÝKRESU
NÁZEV VÝKRESU:					
PŘECHODNÉ DOPRAVNÍ ZNAČENÍ					1 - VAR. 1