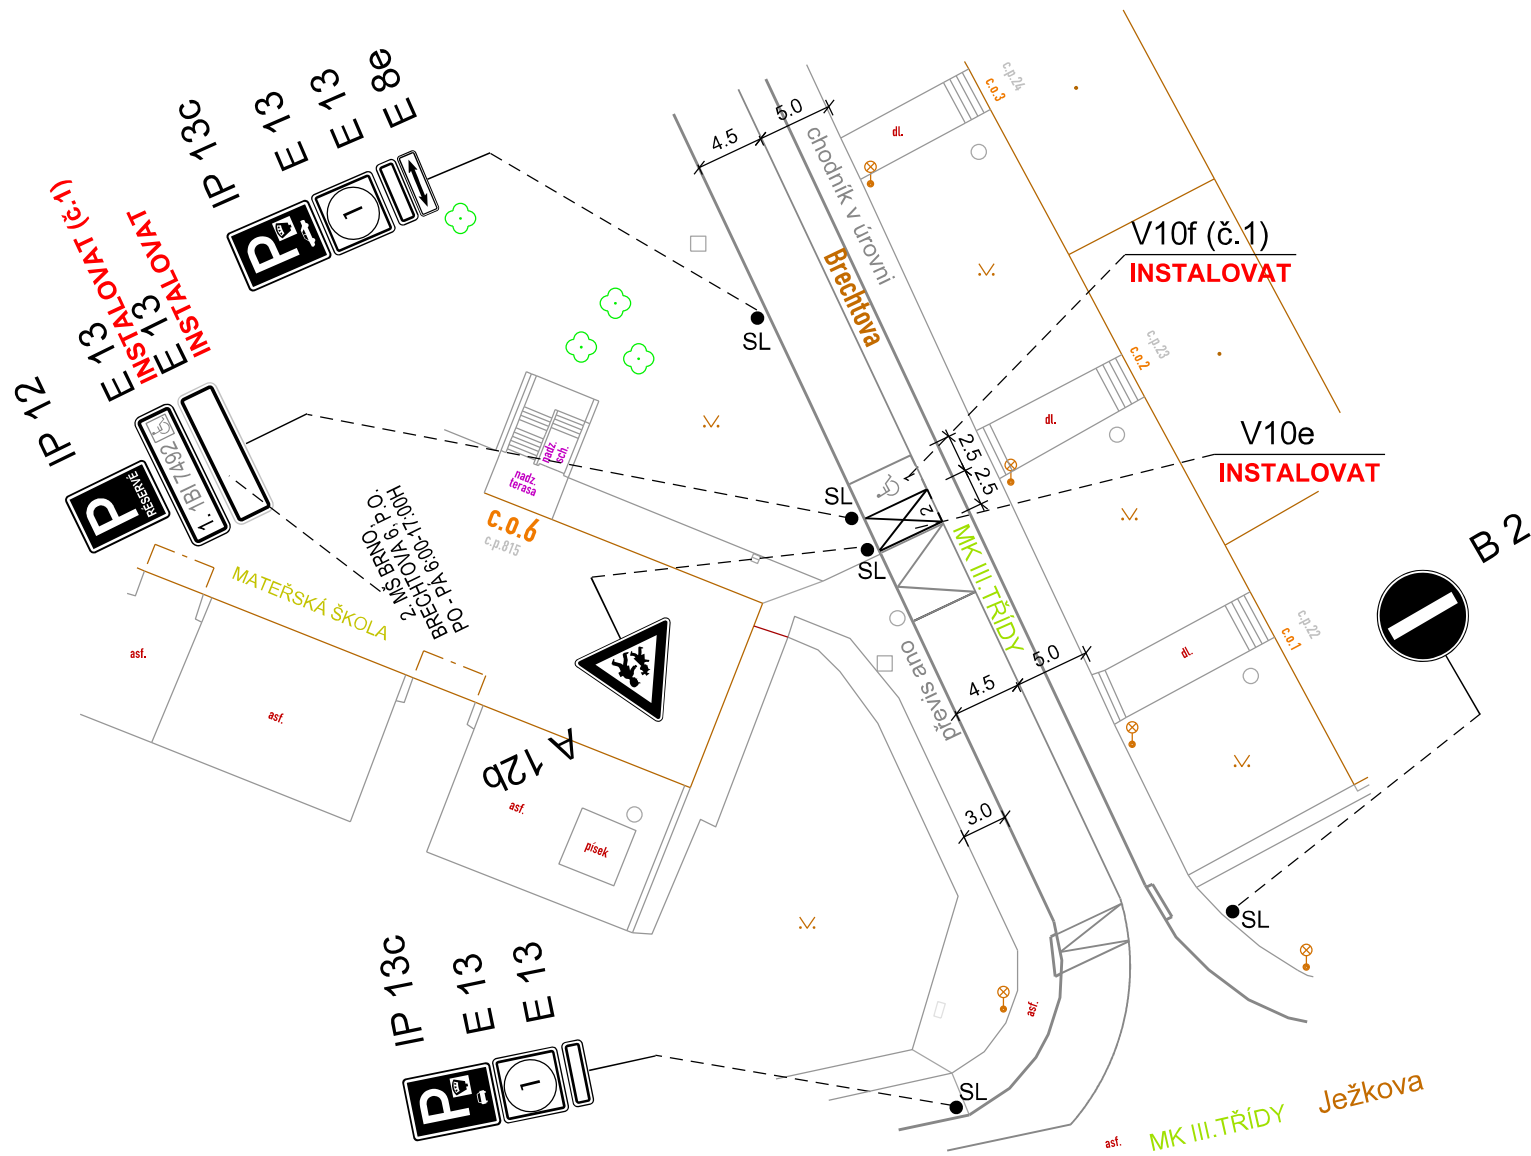
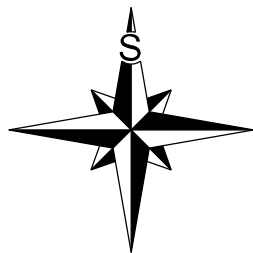


UL. BRECHTOVA - MK
OPS 4-07 - OBLAST LESNÁ

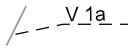
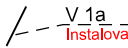
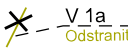


1

27. 7. 2026
Souhlasíme se ZUK



LEGENDA:

-  B 1
-  V1a
- DOPRAVNÍ ZNAČENÍ STÁVAJÍCÍ
-  B 1
- Instalovat
-  V1a
- Instalovat
- DOPRAVNÍ ZNAČENÍ NAVRHOVANÉ
-  B 1
- Odstranit
-  V1a
- Odstranit
- DOPRAVNÍ ZNAČENÍ RUŠENÉ

Čj.: OD/MMB/0415396/2026

VEDOUČÍ ÚDI	GENER. PROJEKTANT	VYPRACOVAL	KONTROLOVAL	 Brněnské komunikace ÚTVAR DOPRAVNÍHO INŽENÝRSTVÍ	
ING. M. PERNICA	M. ZEMAN, DIŠ.	M. ZEMAN, DIŠ.	ING. J. NEŠPOR		
OBJEDNATEL DOKUMENTACE: STATUTÁRNÍ MĚSTO BRNO				DATUM	ČERVENEC 2026
NÁZEV AKCE:				FORMÁT	
OPS 4-07 fáze B				STUPEŇ	
UL.BRECHTOVA - MK				MĚŘÍTKO	1:500
				Č. ZAKÁZKY	0661-2026
NÁZEV VÝKRESU:				ČÍSLO PARÉ	ČÍSLO VÝKRESU
PŘECHODNÉ DOPRAVNÍ ZNAČENÍ					1 - VAR. 1