



VZOR POSUVNÉHO PRACOVNÍHO MÍSTA

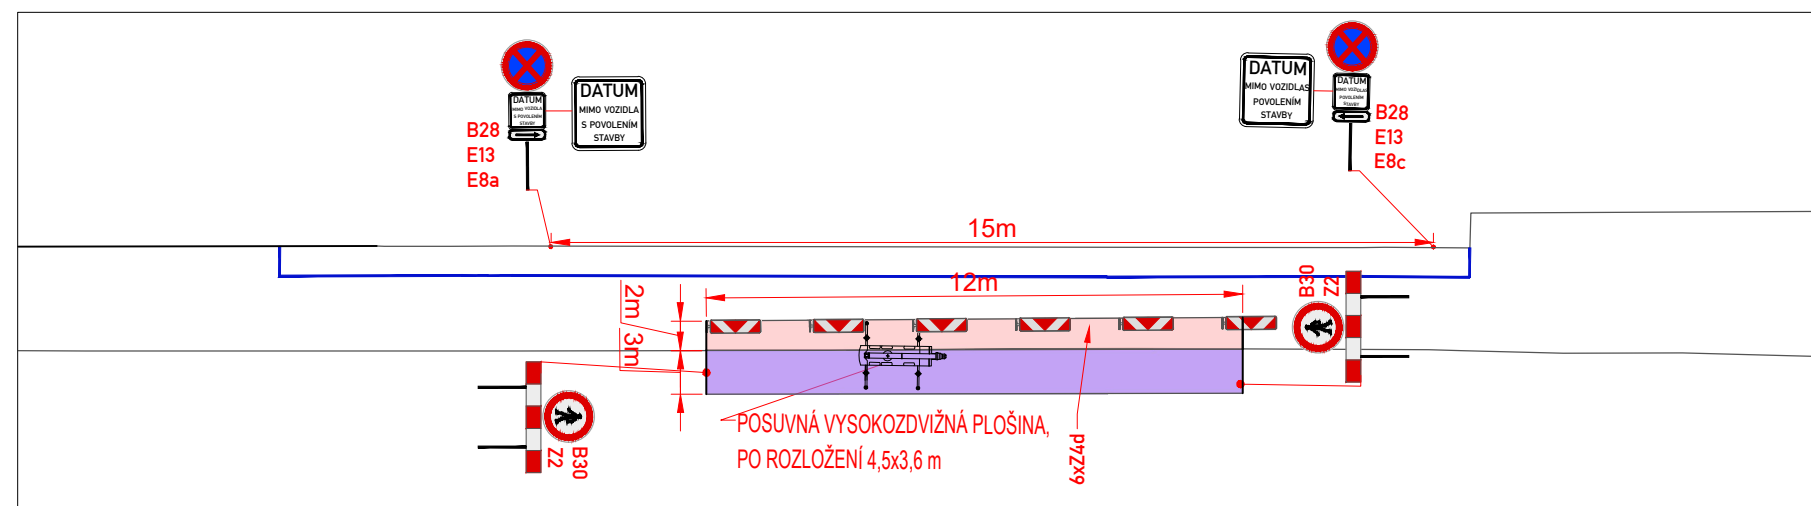

MMB/0489880/2026
OD/MMB/0460176/2026/2

LEGENDA:				
	IP4	PROVIZORNÍ SVISLÉ DZ		PRACOVNÍ MÍSTO - ZÁBOR VOZOVKY
	IP4	STÁVAJÍCÍ ÚPRAVA SVISLÉHO DOPRAVNÍHO ZNAČENÍ		PRACOVNÍ MÍSTO - ZÁBOR CHODNÍK
	IP4	ZRUŠENÉ SVISLÉ DOPRAVNÍ ZNAČENÍ		

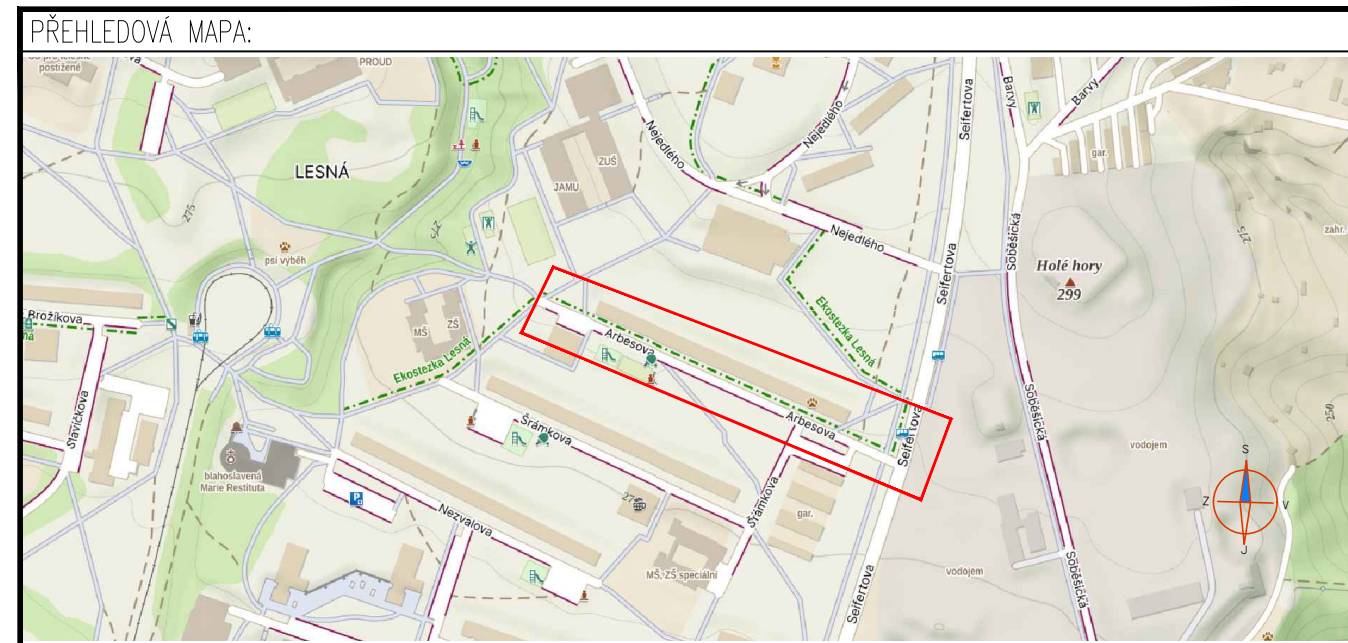

POTVRZENÍ SOUHLASU S PROJEKTOVOU DOKUMENTACÍ DOPRAVNÍHO ZNAČENÍ, SE ZUK A UZAVÍRKOU:

ZNAKOM s.r.o. – Olomoucká 1177/178, Slatina, 627 00 Brno, TEL. 602 332 710, ZNAKOM@ZNAKOM.CZ			
Vypracoval: Jan Rod podpis:	Zodpovědný projektant: Michaela Strakošová podpis: <i>Strakošová</i>	Ředitel/Technická kontrola: Petr Bednář podpis: <i>Bednář</i>	 ZNAKOM s.r.o., Olomoucká 1177/178, 62700 Brno

Místo:	MČ BRNO – LESNÁ (KÚ. LESNÁ)	Číslo zak.:	27210138
Komunikace:	MÍSTNÍ KOMUNIKACE (ARBESOVA)	Formát:	297x900
Staničení úseku:	BEZ STANIČENÍ	Datum:	25.08.2026
Akce:	ARBESOVA 9-11 - REKONSTRUKCE BALKONŮ	Číslo přílohy:	1
Obsah:	PŘECHODNÁ ÚPRAVA DOPRAVNÍHO ZNAČENÍ		