
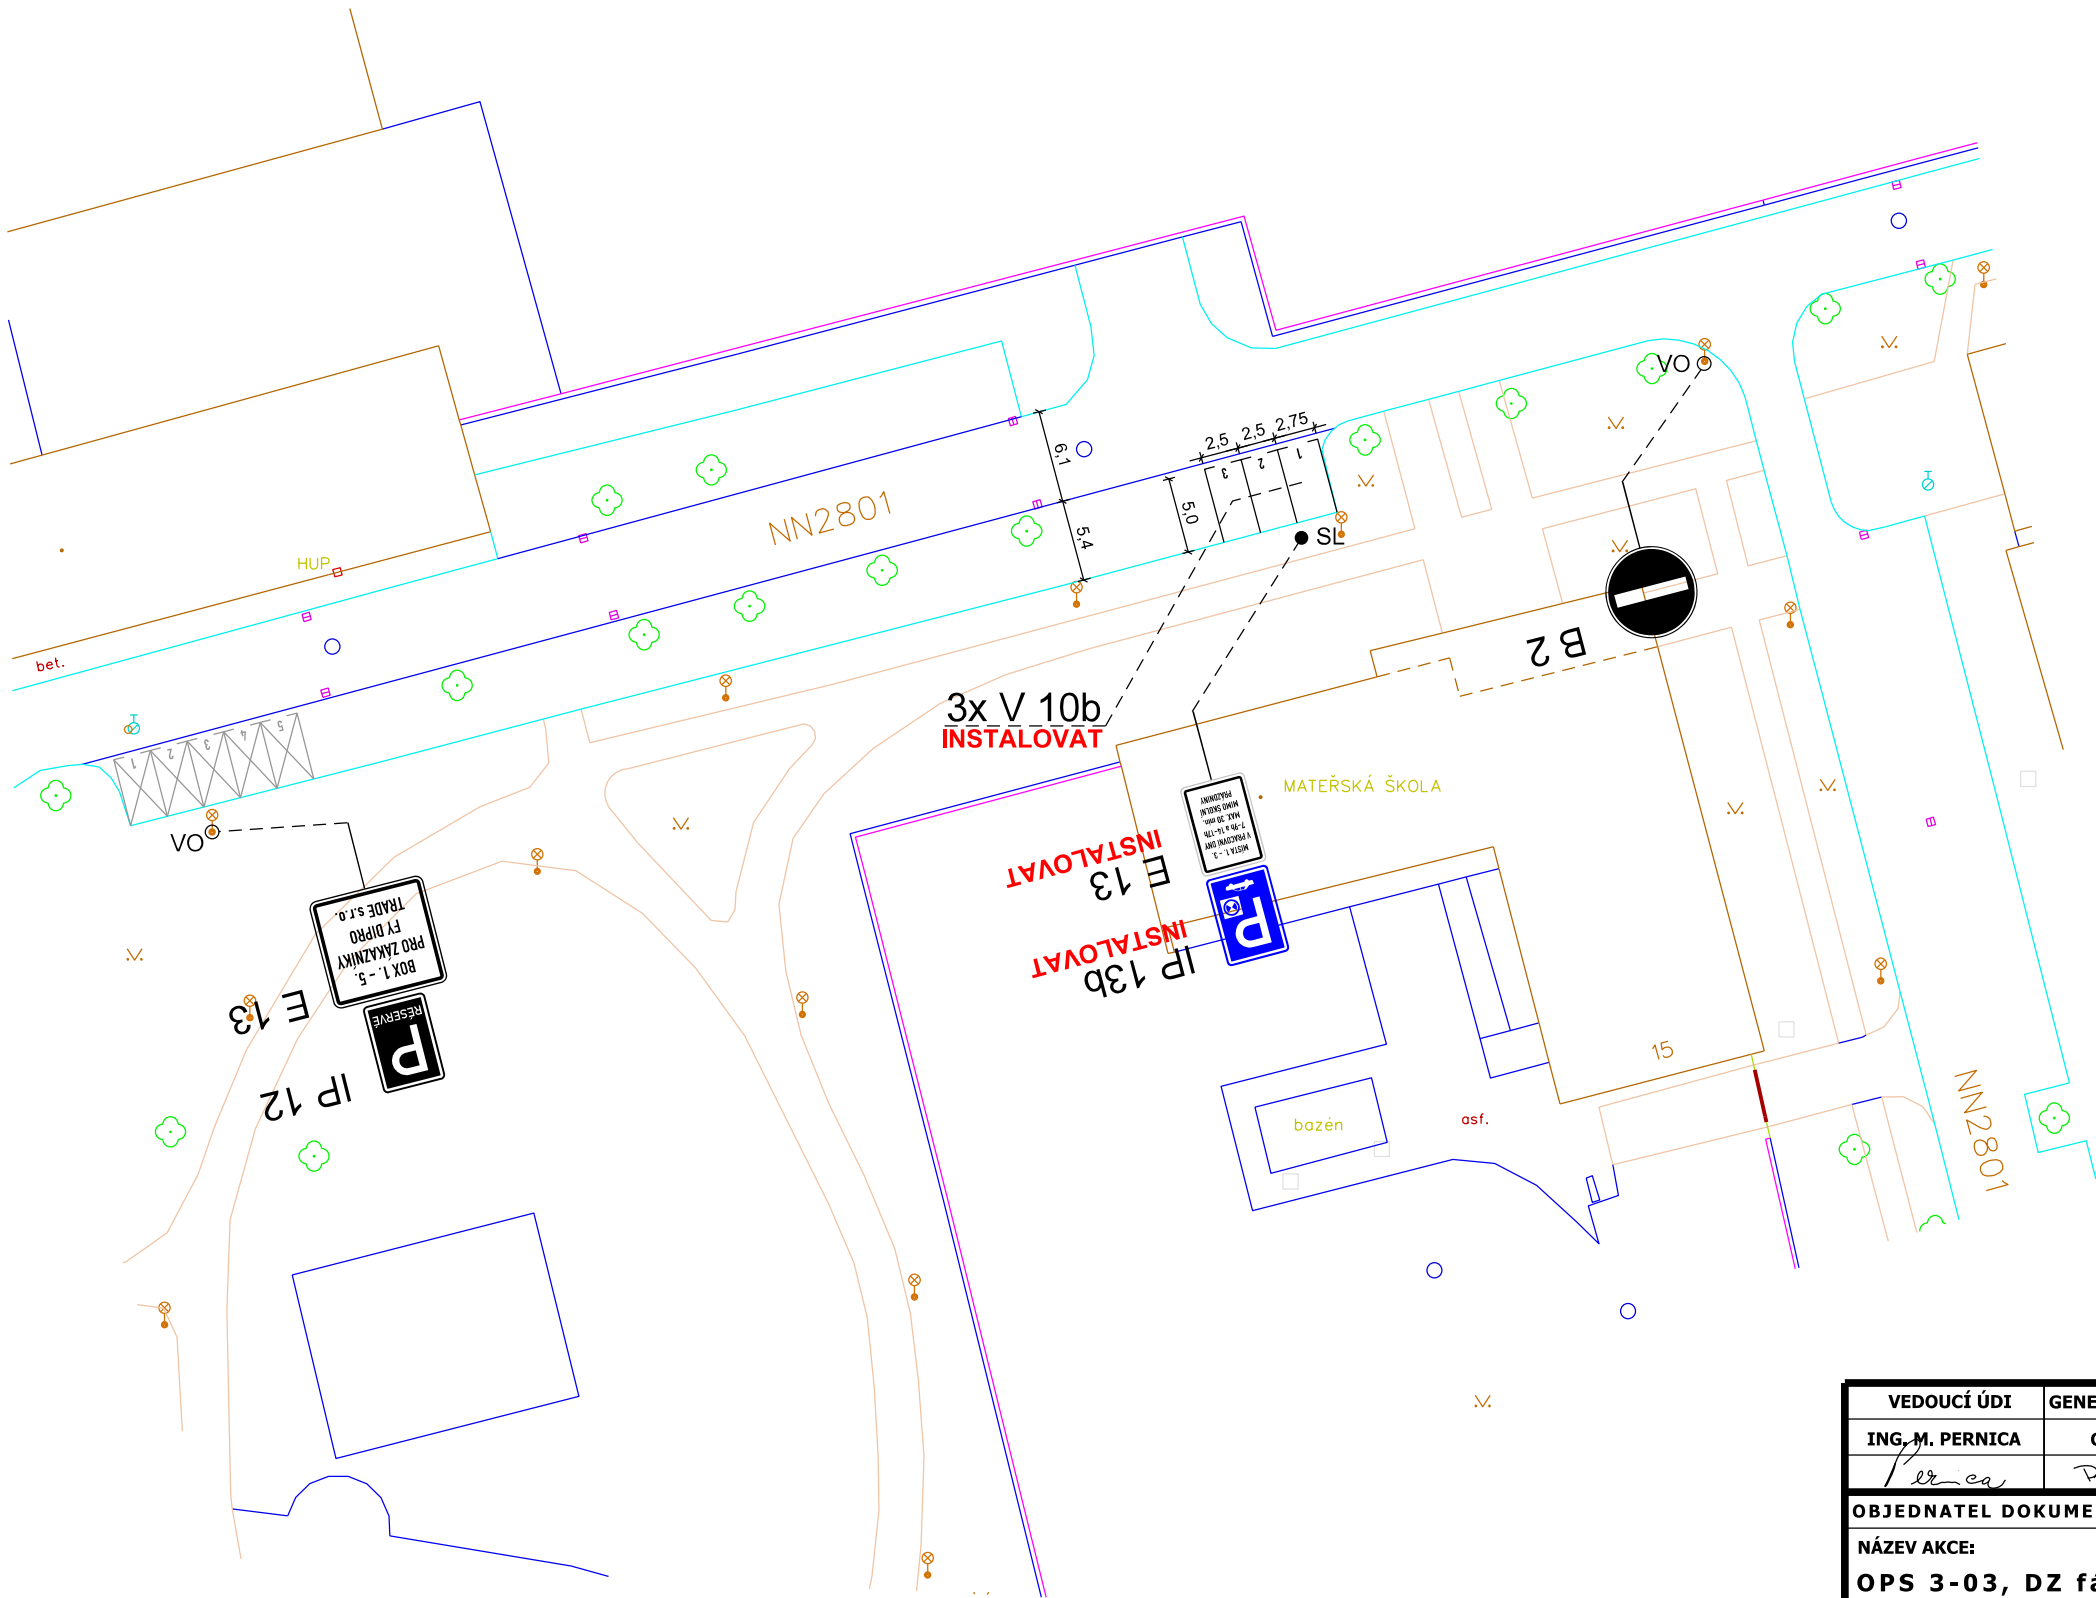


UL. NN2801 - ÚK

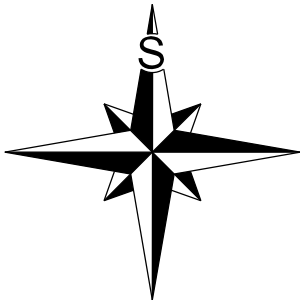

MÍSTA 1. - 3.
V PRACOVNÍ DNY
7-9h a 14-17h
MAX. 30 min.
MIMO ŠKOLNÍ
PRÁZDNINY

Vzorový vzhled
instalované
dodatkové tabulky.
rozměr 700x500mm,
výška textu 50mm,
typ písma ÚZKÉ

Pozn.: Výkresová dokumentace byla vypracována na požadavek
MMB OD, za účelem zřízení obrátkového parkování před MŠ
ve vnitrobloku Chodská - Tábor.

Veškeré ostatní dopravní značení bylo vyřešeno v rámci výkresové
dokumentace pro stanovení fází A a B, a v tomto výkrese je zobrazeno
jako stávající stav. Všechno instalované dopravní značení musí být
zrealizováno v souladu s TP 65 a TP 133.

LEGENDA:

- B 1 V 1a DOPRAVNÍ ZNAČENÍ STÁVAJÍCÍ
- B 1 V 1a DOPRAVNÍ ZNAČENÍ NAVRHOVANÉ
- B 1 V 1a DOPRAVNÍ ZNAČENÍ RUŠENÉ

VEDOUCÍ ÚDI	GENER. PROJEKTANT	VYPRACOVAL	KONTROLOVAL	 Brněnské komunikace a.s. ÚTVAR DOPRAVNÍHO INŽENÝRSTVÍ	
ING. M. PERNICA	O. PITNER	O. PITNER	ING. M. PERNICA		
OBJEDNATEL DOKUMENTACE: STATUTÁRNÍ MĚSTO BRNO				DATUM	LEDEN 2025
NÁZEV AKCE:				FORMÁT	A3
OPS 3-03, DZ fáze A				STUPEŇ	
ULICE NN2801 - ÚK				MĚŘÍTKO	1:500
				Č. ZAKÁZKY	0114-2025
NÁZEV VÝKRESU:				ČÍSLO PARÉ	ČÍSLO VÝKRESU
OBRÁTKOVÉ PARKOVÁNÍ U MŠ VE VNITROBLOKU CHODSKÁ - TÁBOR					01.1