UL. TOUŠKOVA - MK

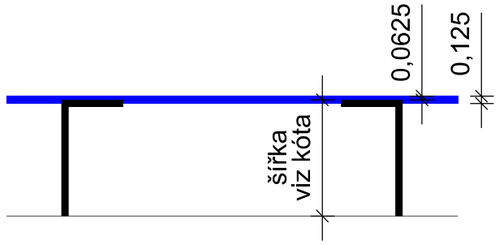

Vzorový vzhled instalovaného značení V 10g, při kombinaci s V 10 a/e/f (dle VL 24).

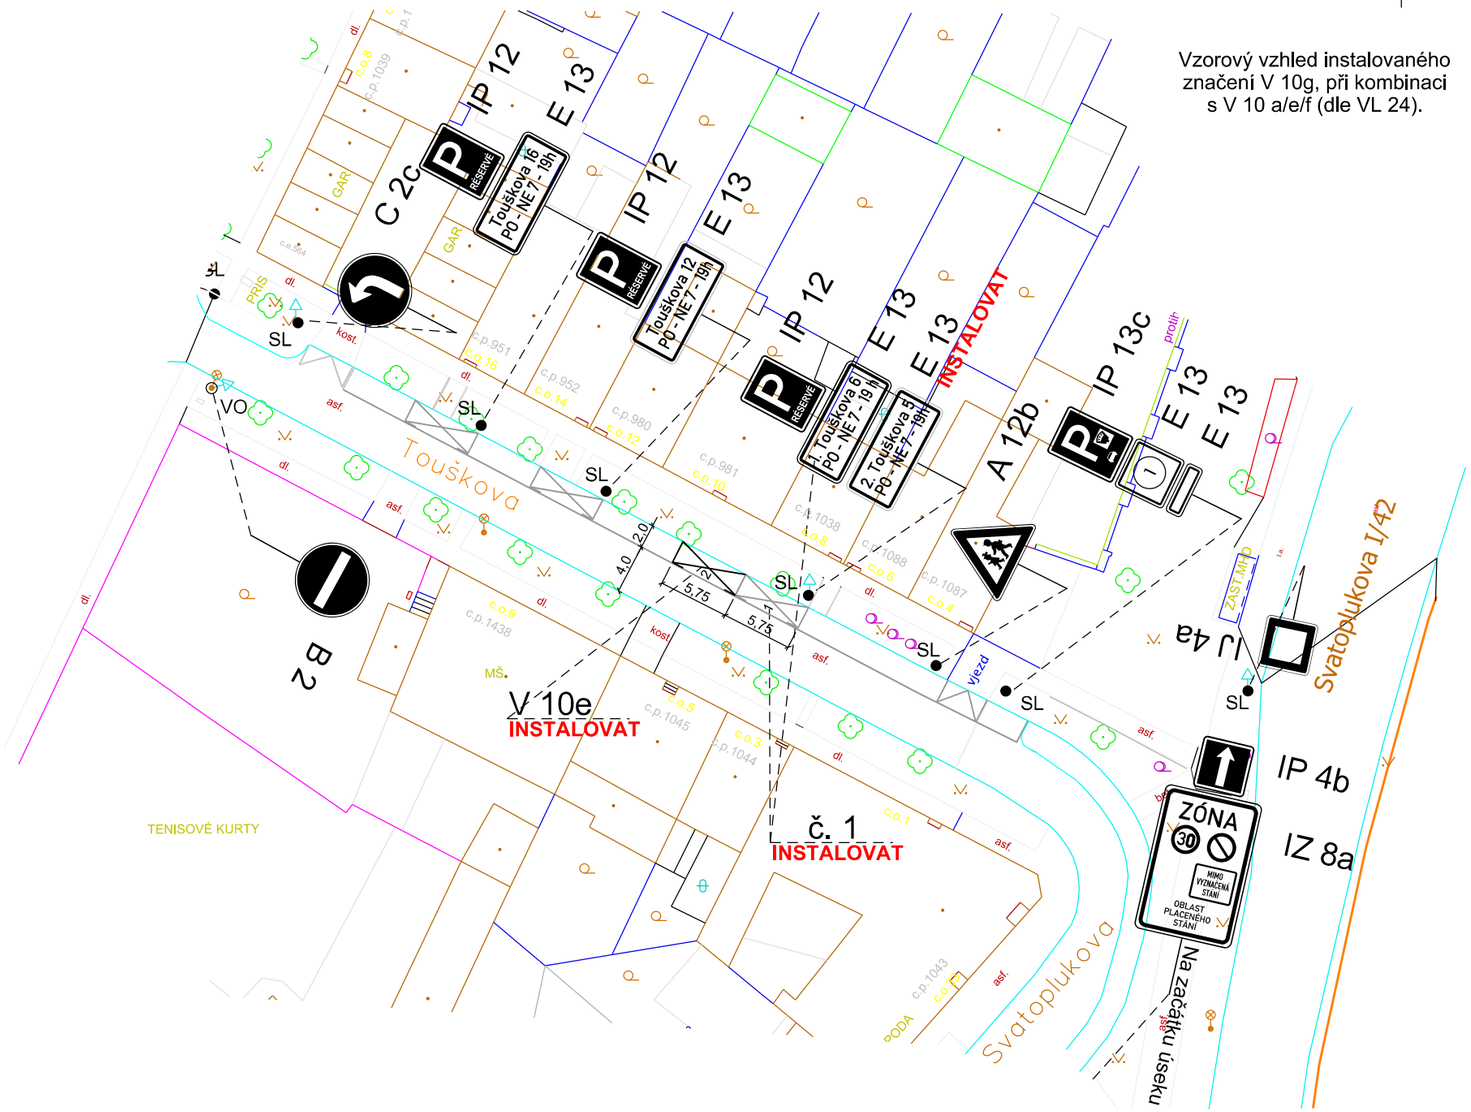

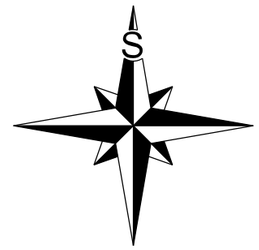

Vzorový vzhled vyplnění dodatkových tabulek E 13 s označením příslušných režimů a doby platnosti.

Pozn.: Výkresová dokumentace řeší pouze zřízení vyhrazeného parkovacího stání. Na dodatkové tabulcepod stávající dopravní značkou IP 12 je navržen text:

2. Touškova 5
PO - NE 7 - 19h

Všechno instalované dopravní značení musí být zrealizováno v souladu s TP 65 a TP 133, pokud není ve výkrese výslovně uvedeno jinak. Veškeré ostatní dopravní značení bylo vyřešeno v rámci výkresové dokumentace pro stanovení fází A a B, a v tomto výkrese je zobrazeno jako stávající stav.

25. 05. 2026
Souhlasíme se ZUK
Brněnské komunikace
Brněnské komunikace a.s. Tř. kpt. Jaroše 797/1a
639 00 Brno | IČ: 507 33 098 | DIČ: CZ 607 33 098

LEGENDA:

B 1	V 1a	DOPRAVNÍ ZNAČENÍ STÁVAJÍCÍ
B 1 Instalovat	V 1a Instalovat	DOPRAVNÍ ZNAČENÍ NAVRHOVANÉ
B 1 Odstranit	V 1a Odstranit	DOPRAVNÍ ZNAČENÍ RUŠENÉ

Mgr. Pavel Vlk
Digitální podpis: 14.09.2026 15:59
Spis. Zn. 0416411/2026

VEDOUCÍ ÚDI	GENER. PROJEKTANT	VYPRACOVAL	KONTROLOVAL
ING. M. PERNICA	M. HORVÁTHOVÁ	M. HORVÁTHOVÁ	ING. Z. NEČAS

Brněnské komunikace
ÚTVAR DOPRAVNÍHO INŽENÝRSTVÍ

OBJEDNATEL DOKUMENTACE: STATUTÁRNÍ MĚSTO BRNO	
NÁZEV AKCE: OPS 5-03, přechodné DZ fáze B ULICE TOUŠKOVA - MK	DATUM: KVĚTEN 2026 FORMÁT: A3 STUPEŇ: MĚŘÍTKO: 1:500 Č. ZAKÁZKY: 0430-2026
NÁZEV VÝKRESU: PŘECHODNÉ DOPRAVNÍ ZNAČENÍ, VYHRAZENÉ PARKOVACÍ STÁNÍ	ČÍSLO PARÉ: ČÍSLO VÝKRESU: 01.1