
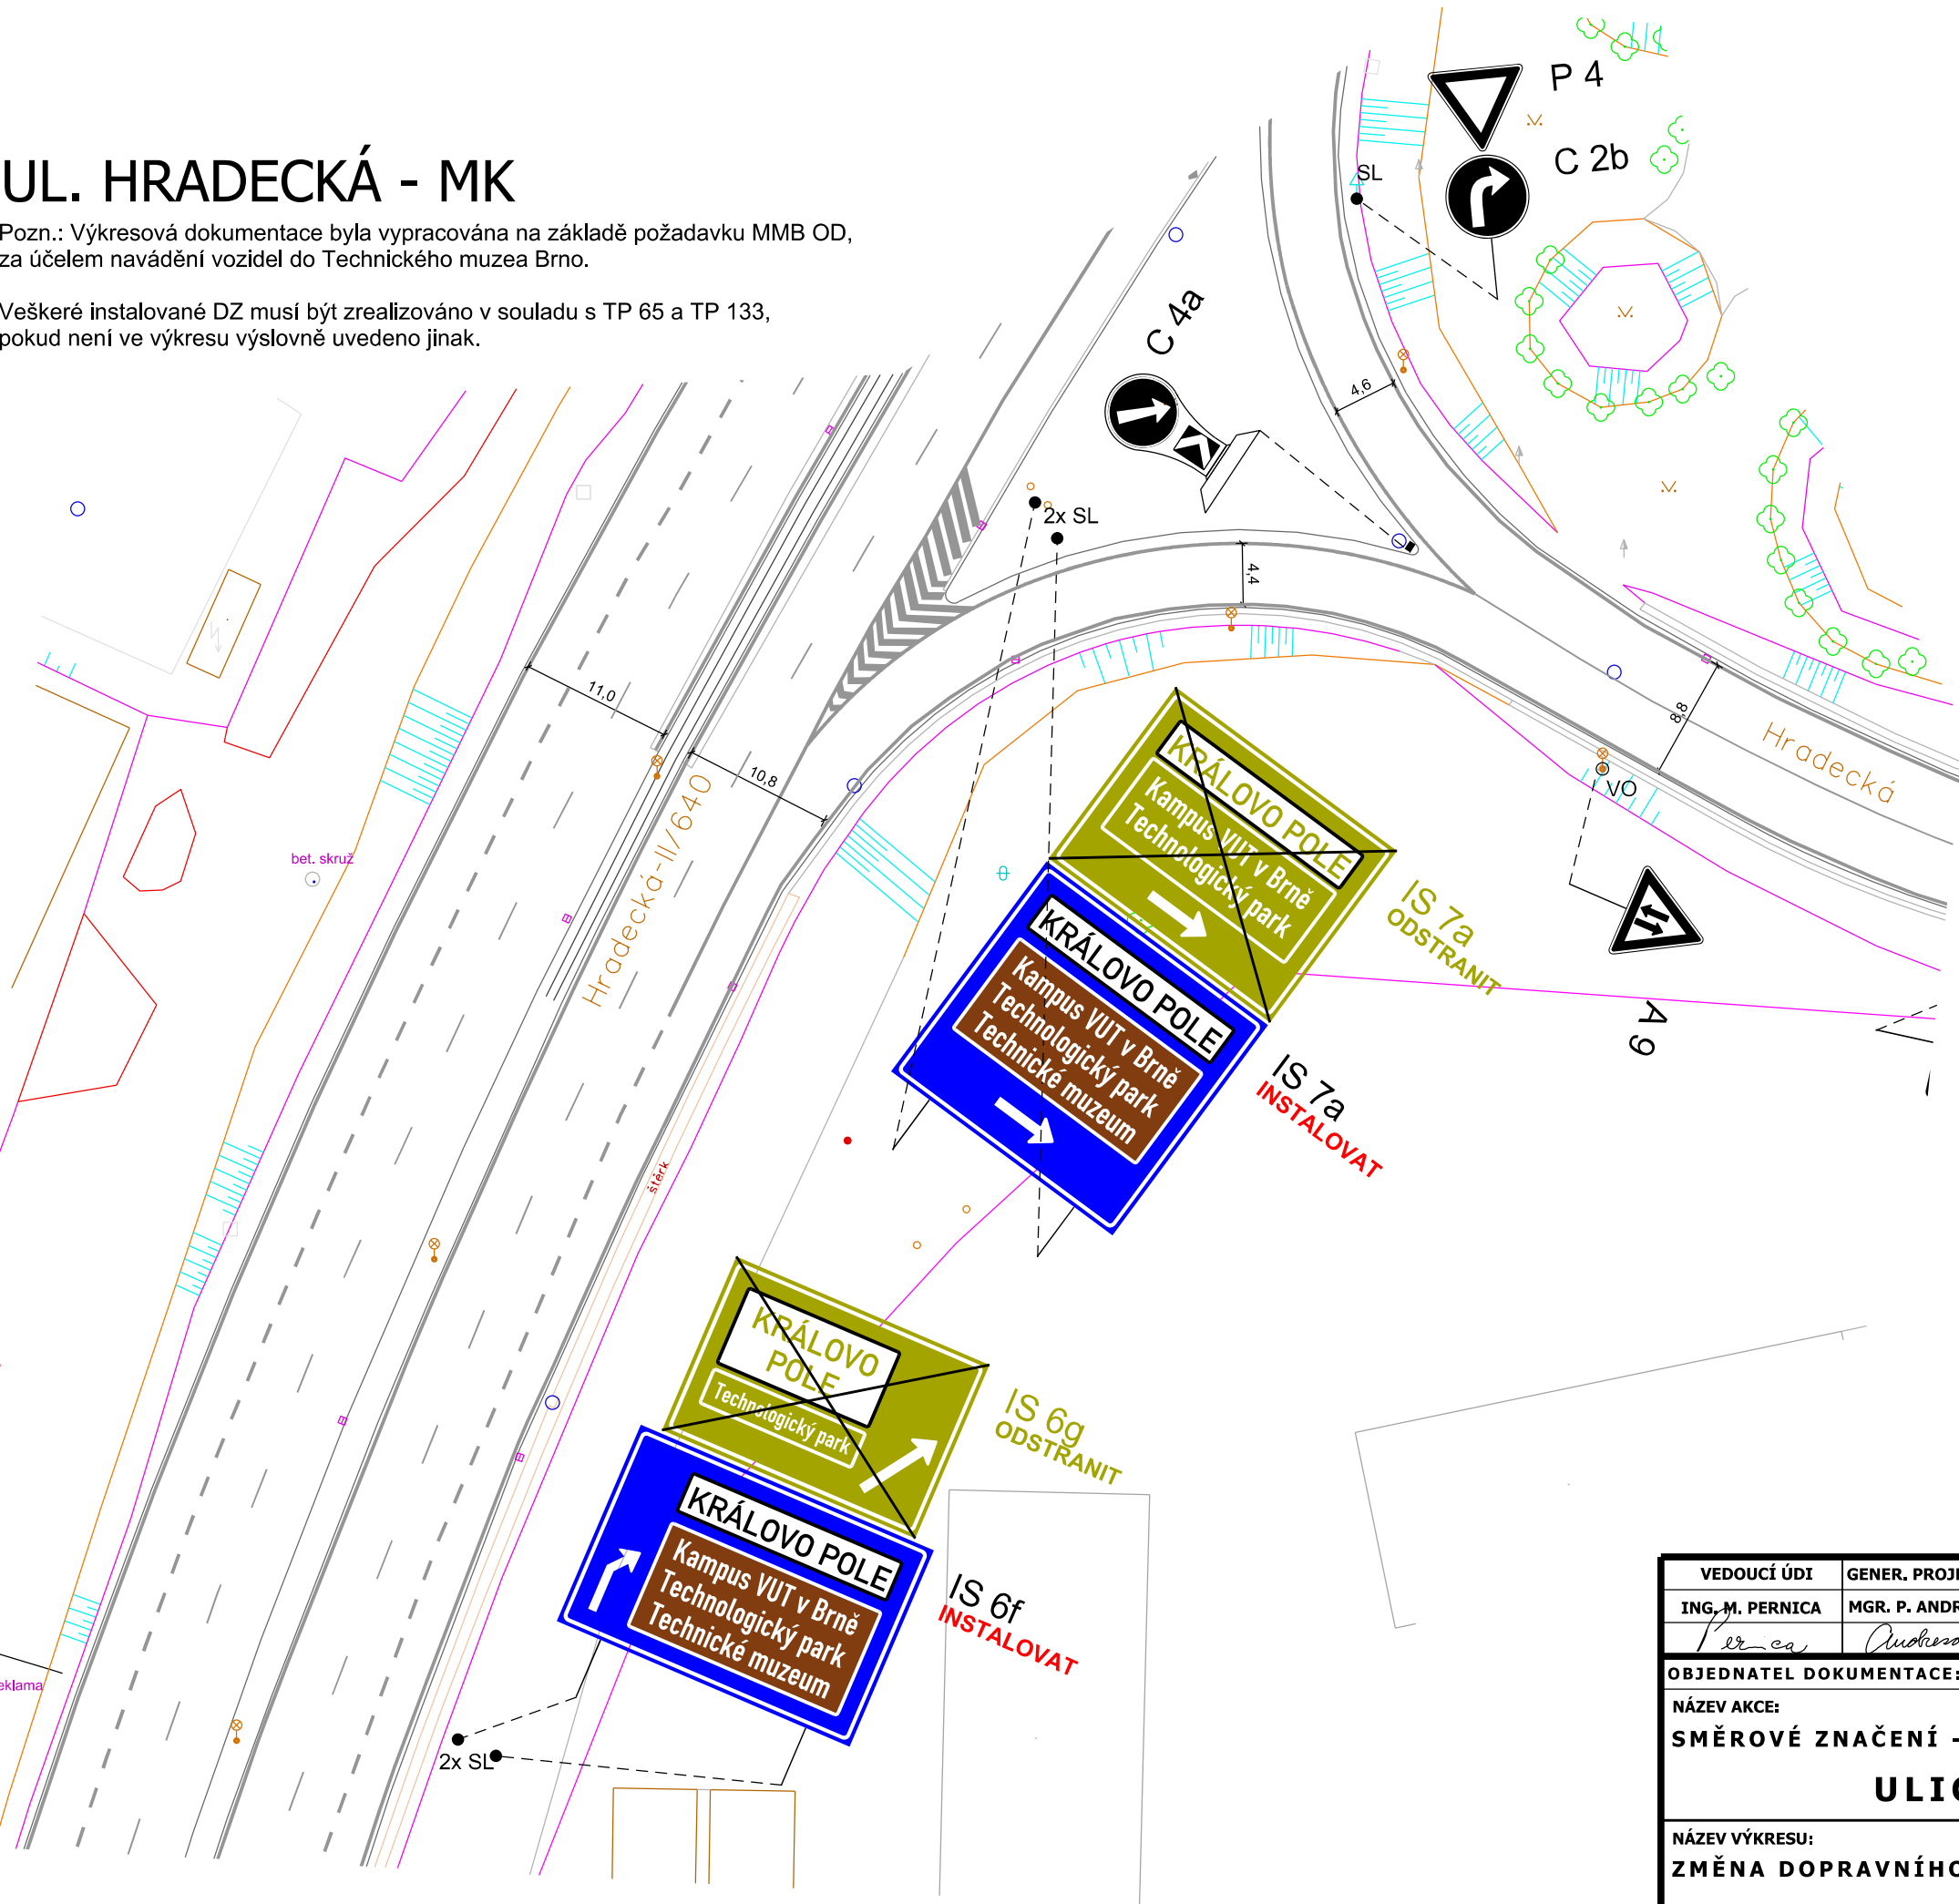


UL. HRADECKÁ - MK



Pozn.: Výkresová dokumentace byla vypracována na základě požadavku MMB OD, za účelem navádění vozidel do Technického muzea Brno.

Veškeré instalované DZ musí být zrealizováno v souladu s TP 65 a TP 133, pokud není ve výkresu výslovně uvedeno jinak.

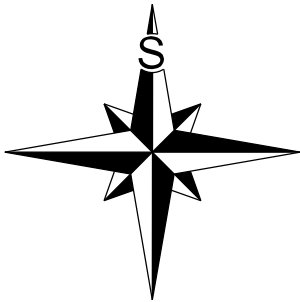

LEGENDA:

- | | | | |
|--|-------------------|--|-----------------------------|
| | B 1 | | DOPRAVNÍ ZNAČENÍ STÁVAJÍCÍ |
| | B 1
Instalovat | | DOPRAVNÍ ZNAČENÍ NAVRHOVANÉ |
| | B 1
Odstranit | | DOPRAVNÍ ZNAČENÍ RUŠENÉ |

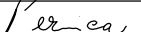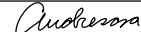VEDOUcí ÚDI	GENER. PROJEKTANT	VYPRACOVAL	KONTROLOVAL	 Brněnské komunikace ÚTVAR DOPRAVNÍHO INŽENÝRSTVÍ	
ING. M. PERNICA	MGR. P. ANDRESOVÁ	MGR. P. ANDRESOVÁ	ING. Z. NEČAS		
					
OBJEDNATEL DOKUMENTACE: STATUTÁRNÍ MĚSTO BRNO				DATUM	ČERVENEC 2026
NÁZEV AKCE:				FORMÁT	A3
SMĚROVÉ ZNAČENÍ - TECHNICKÉ MUZEUM				STUPEŇ	
ULICE HRADECKÁ - MK				MĚŘÍTKO	1:500
				Č. ZAKÁZKY	0256-2025
NÁZEV VÝKRESU:				ČÍSLO PARÉ	ČÍSLO VÝKRESU
ZMĚNA DOPRAVNÍHO ZNAČENÍ					04.2