






Veškeré instalované DZ musí být zrealizováno v souladu s TP 65 a TP 133, pokud není ve výkresu výslovně uvedeno jinak.

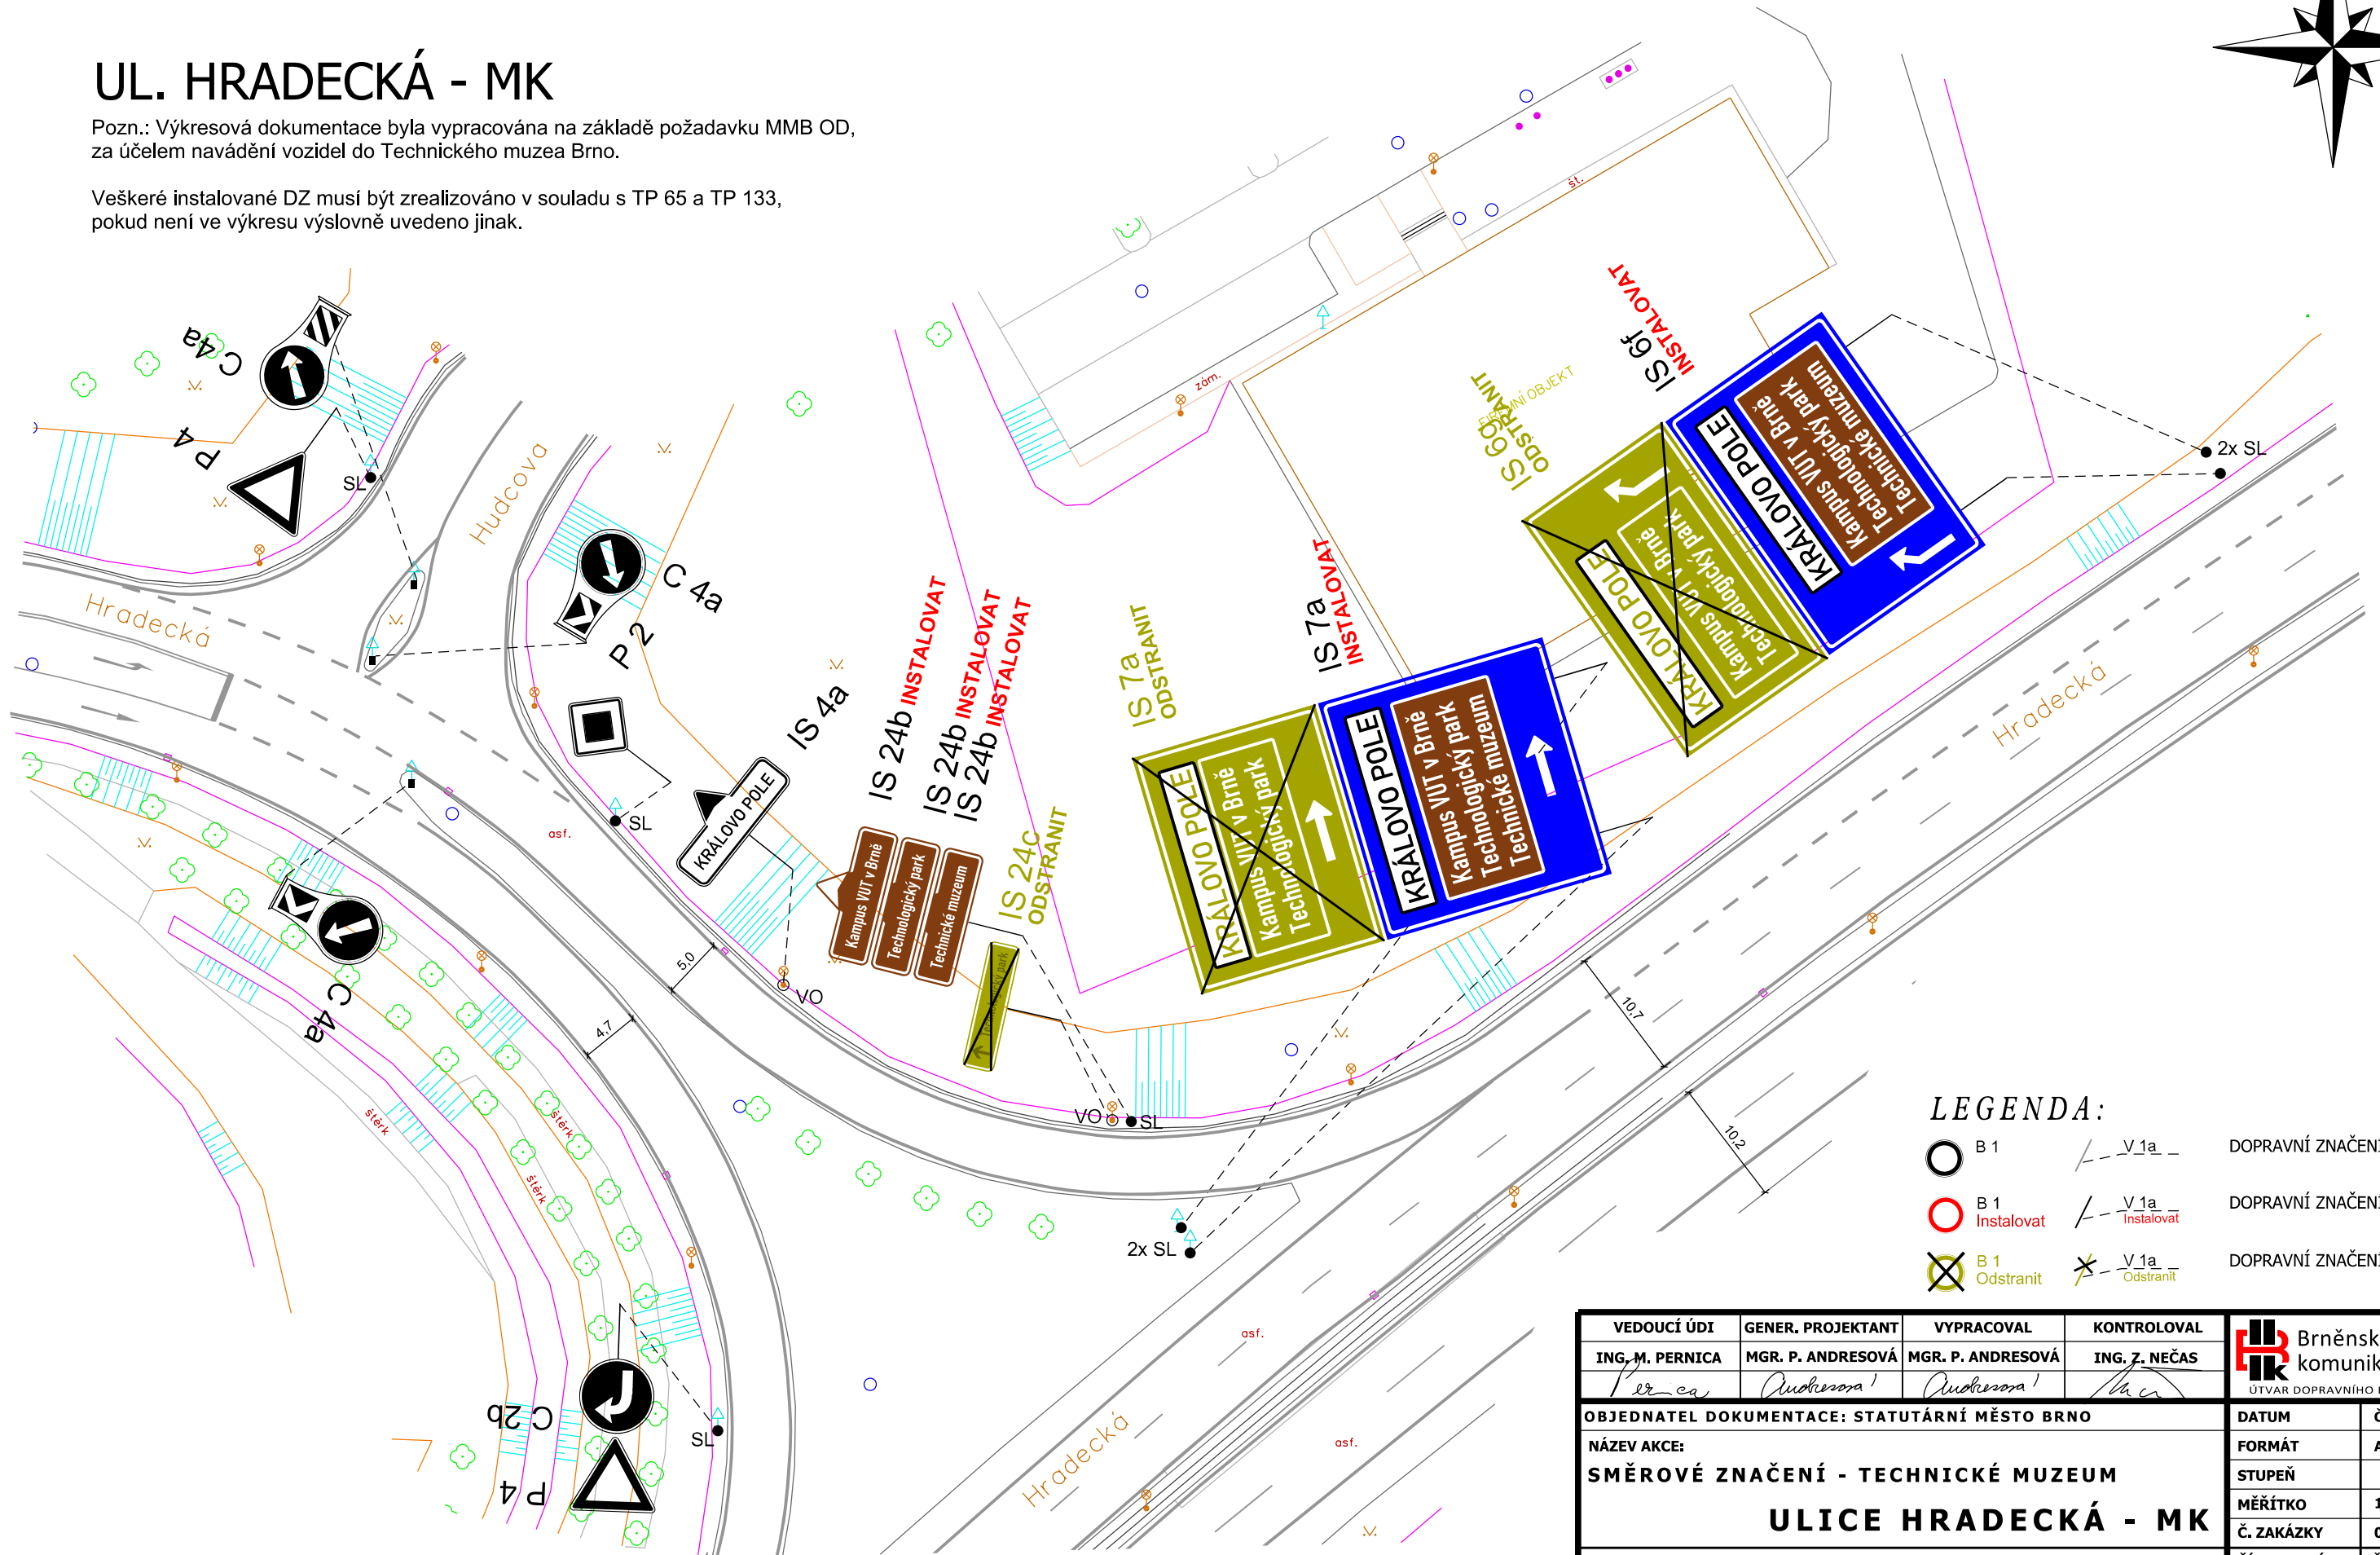

LEGENDA:

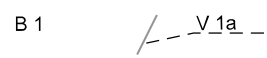

DOPRAVNÍ ZNAČENÍ STÁVAJÍCÍ

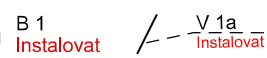

DOPRAVNÍ ZNAČENÍ NAVRHOVANÉ



DOPRAVNÍ ZNAČENÍ RUŠENÉ

VEDOUCÍ ÚDI	GENER. PROJEKTANT	VYPRACOVAL	KONTROLOVAL	 Brněnské komunikace ÚTVAR DOPRAVNÍHO INŽENÝRSTVÍ
ING. M. PERNICA	MGR. P. ANDREŠOVÁ	MGR. P. ANDREŠOVÁ	ING. Z. NEČAS	
<i>Pernica</i>	<i>Andrešová</i>	<i>Andrešová</i>	<i>Nečas</i>	
OBJEDNATEL DOKUMENTACE: STATUTÁRNÍ MĚSTO BRNO				
NÁZEV AKCE:				
SMĚROVÉ ZNAČENÍ - TECHNICKÉ MUZEUM				
ULICE HRADECKÁ - MK				
NÁZEV VÝKRESU:				
ZMĚNA DOPRAVNÍHO ZNAČENÍ				
DATUM				ČERVENEC 2026
FORMÁT				A3
STUPEŇ				
MĚŘÍTKO				1:500
Č. ZAKÁZKY				0256-2025
ČÍSLO PARÉ				ČÍSLO VÝKRESU
				03.2