
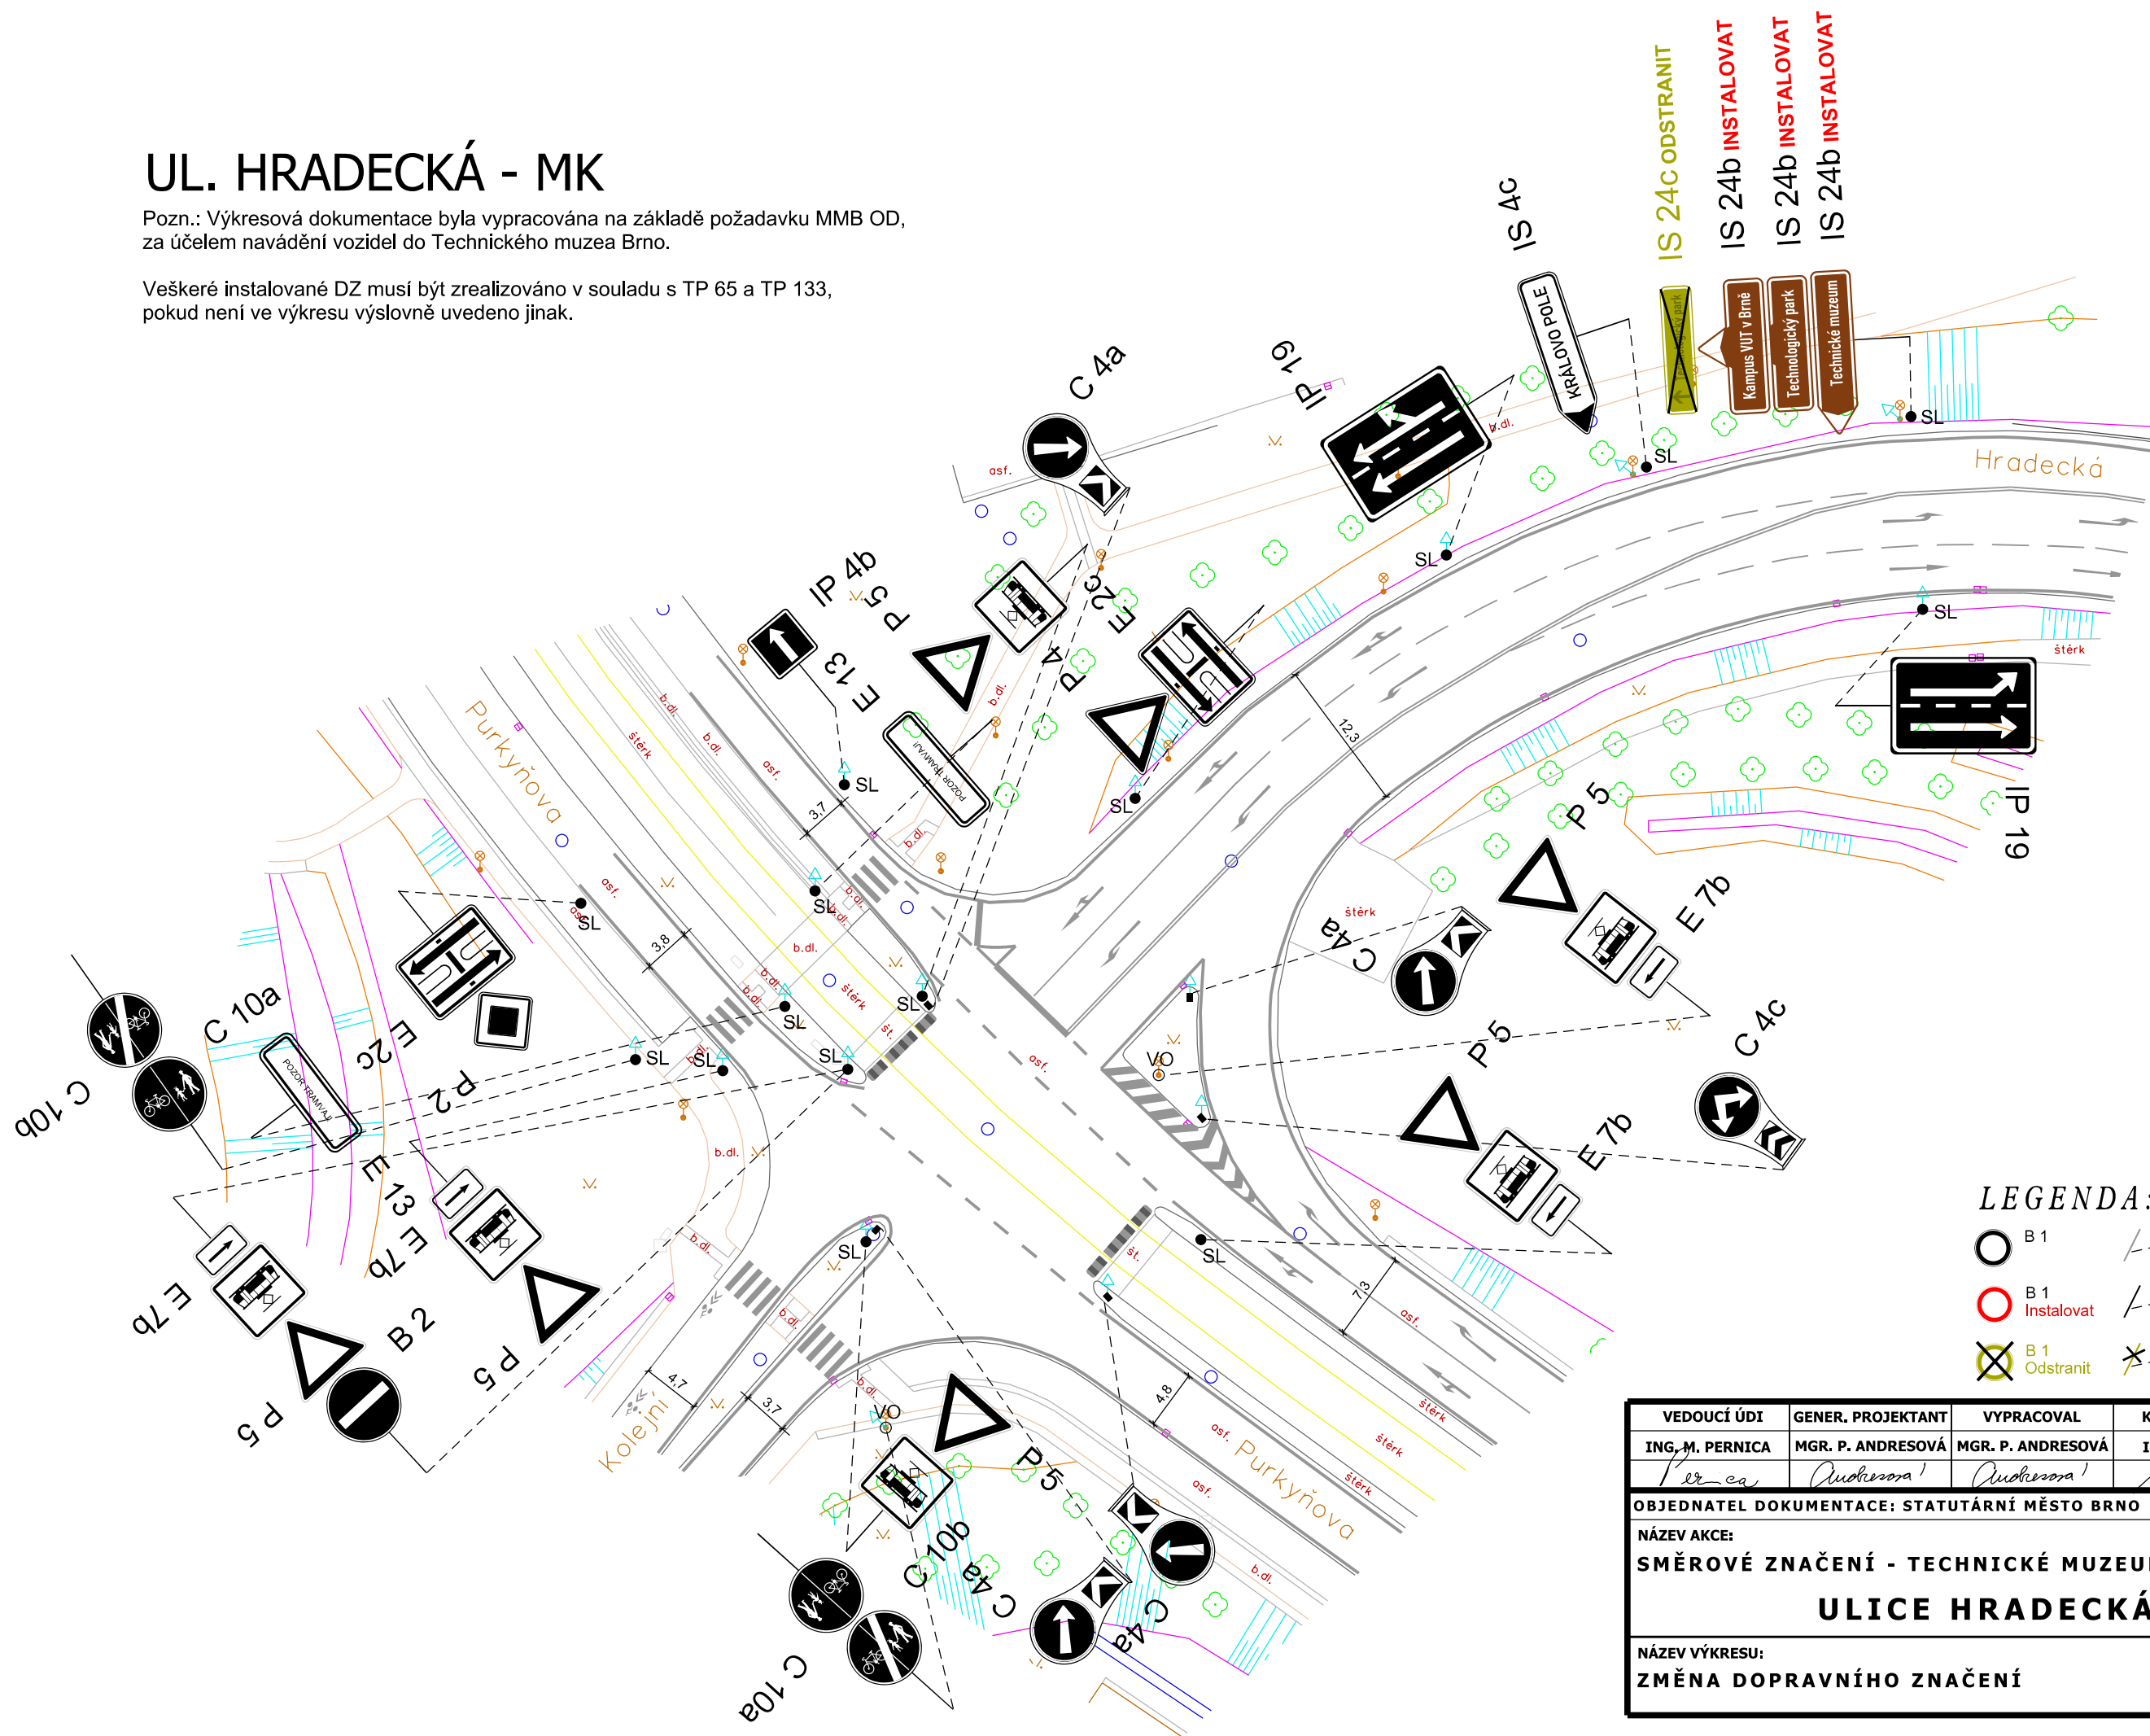


Pozn.: Výkresová dokumentace byla vypracována na základě požadavku MMB OD, za účelem navádění vozidel do Technického muzea Brno.

Veškeré instalované DZ musí být zrealizováno v souladu s TP 65 a TP 133, pokud není ve výkresu výslovně uvedeno jinak.

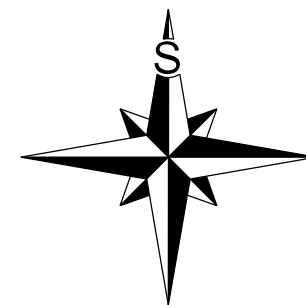

VEDOUCÍ ÚDI	GENER. PROJEKTANT	VYPRACOVAL	KONTROLOVAL	 Brněnské komunikace ÚTVAR DOPRAVNÍHO INŽENÝRSTVÍ
ING. M. PERNICA	MGR. P. ANDREŠOVÁ	MGR. P. ANDREŠOVÁ	ING. Z. NEČAS	
<i>Pernica</i>	<i>Andrešová</i>	<i>Andrešová</i>	<i>Nečas</i>	
OBJEDNATEL DOKUMENTACE: STATUTÁRNÍ MĚSTO BRNO				DATUM
NÁZEV AKCE:				FORMÁT
SMĚROVÉ ZNAČENÍ - TECHNICKÉ MUZEUM				STUPEŇ
ULICE HRADECKÁ - MK				MĚŘITKO
				Č. ZAKÁZKY
				ČÍSLO PARÉ
NÁZEV VÝKRESU:				ČÍSLO VÝKRESU
ZMĚNA DOPRAVNÍHO ZNAČENÍ				0 2 2