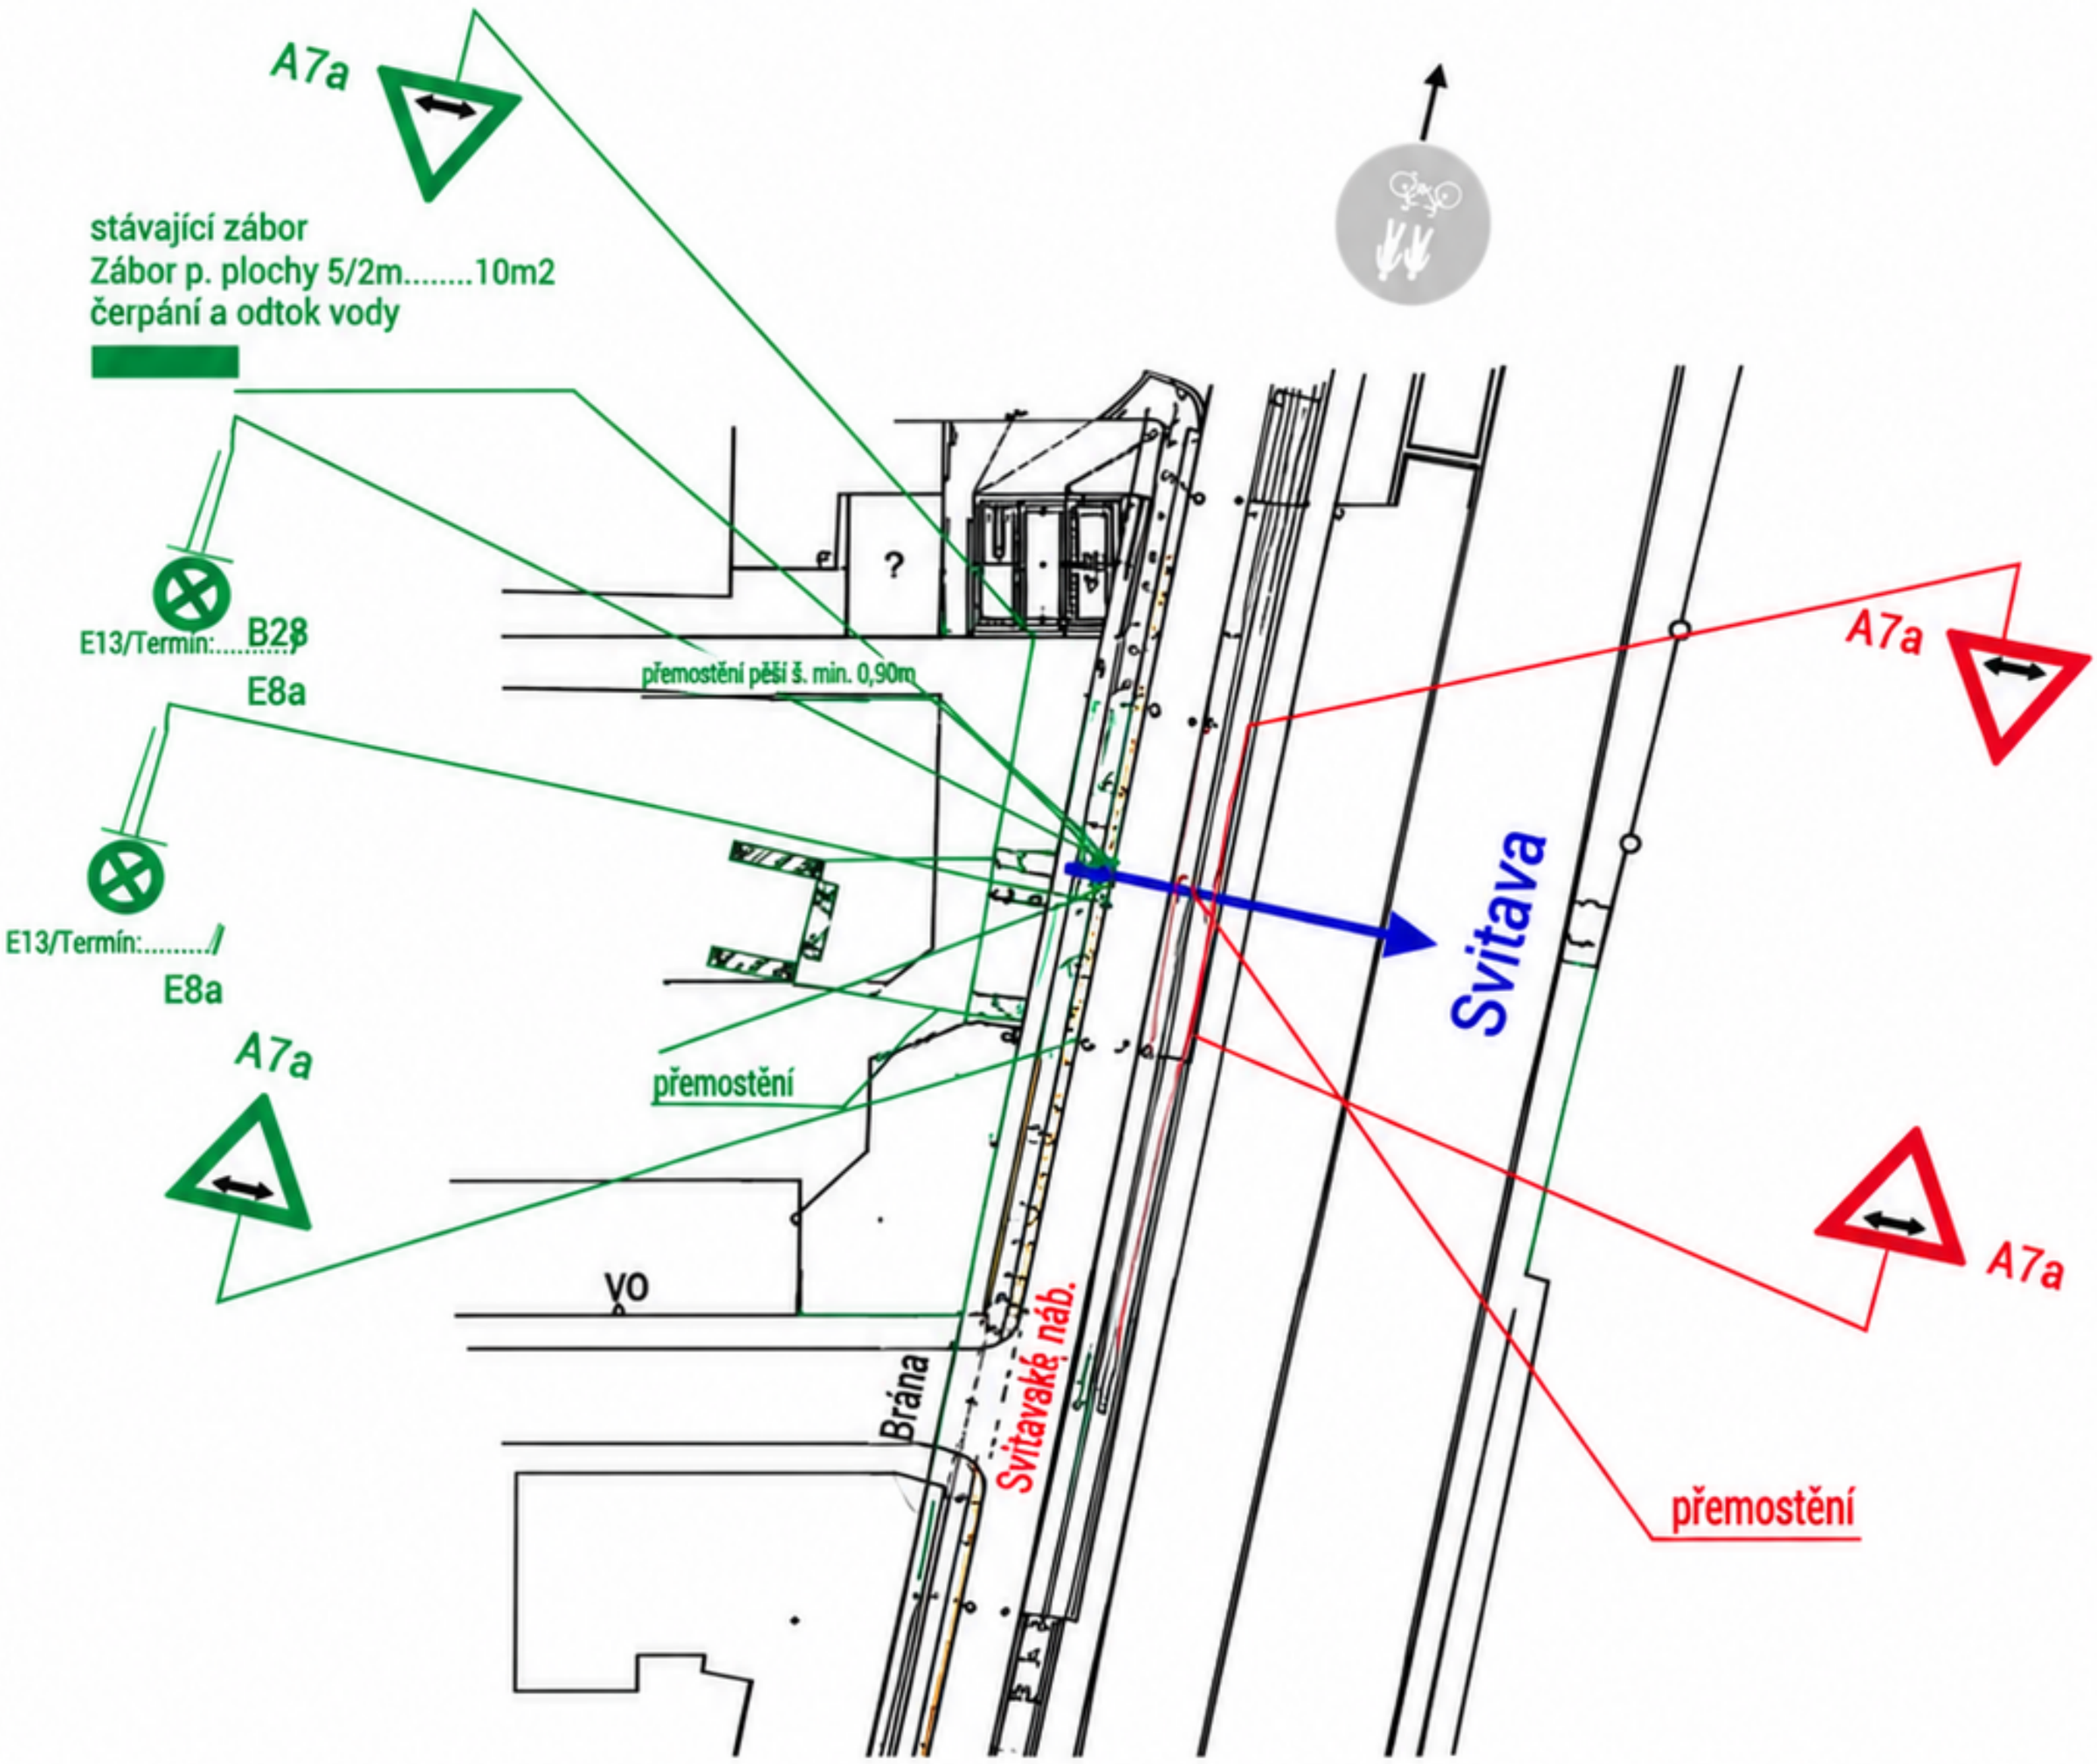

Č. J.: MMB/0497817/2026/MAI
SP. ZN.: 5400/OD/MMB/0495157/2026/2

Doplnění PDZ na cyklostezku

VYPRACOVAL : Končelík Jiří ml.		SIGNEX vegtl. a co.
KONTROLOVAL : Ing. Končelík Jiří		
obsah schématu : PŘECHODNÉ DOPRAVNÍ ZNAČENÍ Doplnění PDZ na cyklostezku		kontakt : SIGNEX, spol. s r.o., Holzova,138, 627 00 Brno Tel.: 545 226 021-4 , mistr: tel.: 602 58 23 25 Služba mimo pracovní dobu: tel.: 602 571 312 email: signex@signex.cz
místo akce/název : BRNO, ul. Husovická, Svitavská, Svitavské nábř. Výstavba „Polyfunkční dům-Husovice„		číslo objednávky / datum : 260529/2/4.9.26
		číslo schématu : 1

Legenda značení ve schématu /barva popisu :

přenosné SDZ :	A15
přenosné SDZ stávající:	A15
stávající SDZ :	A15

www.signex.cz