


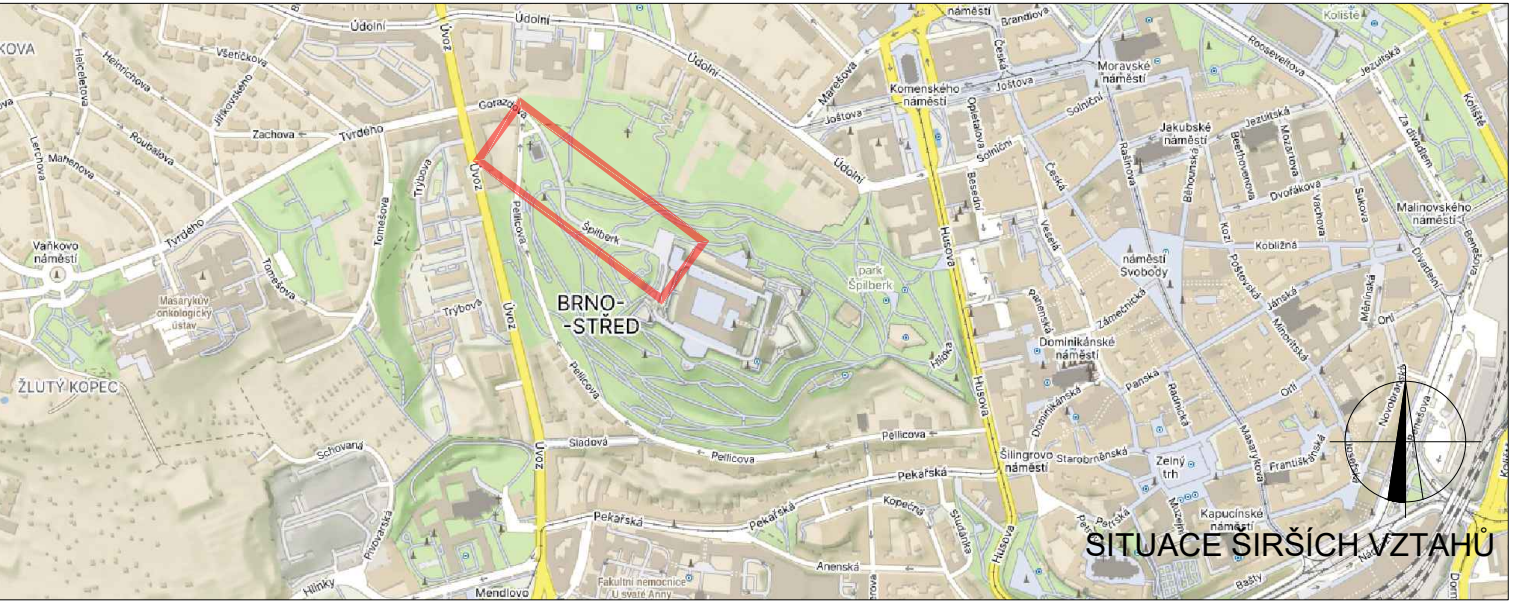

POLICIE ČESKÉ REPUBLIKY - KŘP		DPMB
PLATNOST TOHOTO VYJÁDRĚNÍ JE 1 ROK. V dne	SOUHLASÍME S PDZ, ZUK, A UZÁVÍRKOU V dne	SOUHLASÍME S PDZ A UZÁVÍRKOU V dne



LEGENDA	
 P6	TRVALÉ SVISLÉ DOPRAVNÍ ZNAČENÍ
 P6	DOČASNÉ ZNEPLATNĚNÉ TRVALÉ SVISLÉ DOPRAVNÍ ZNAČENÍ
 P6	NAVRŽENÉ PŘECHODNÉ SVISLÉ DOPRAVNÍ ZNAČENÍ
 P6	DOČASNÉ ZAKRYTÉ TRVALÉ SVISLÉ DOPRAVNÍ ZNAČENÍ
 IP22	NAVRŽENÉ PŘECHODNÉ SVISLÉ DOPRAVNÍ ZNAČENÍ OSAZENÉ 7 DNI PŘED UZÁVÍRKOU
	ÚPLNÁ UZÁVÍRKA KOMUNIKACE
	OBCHOZÍ TRASA
c.j. MMB/0499422/2026/TOMS	

Použité dopravní značení bude v základní velikosti a v reflexním provedení if 1. K návrhu dopravního značení bylo využito TP 65 Zásady pro dopravní značení na pozemních komunikacích, TP 66 Zásady pro označování pracovních míst na pozemních komunikacích, II. vydání	
VYPRACOVAL: Bc. Natálie Doláková	KONTROLOVAL: Ing. Mgr. Josef Janík
NAZEV AKCE: REKONSTRUKCE CESTY K HRADU ŠPILBERK Z ULICE GORAŽDOVA	
NAZEV PŘÍLOHY: SITUACE DOPRAVNĚ-INŽENÝRSKÝCH OPATŘENÍ	
OBSAH: Úplná uzavírka	
DATUM: 08/2026	FORMÁT: 420x594
CÍSLO ZAKÁZKY:	CÍSLO PŘÍLOHY: 1