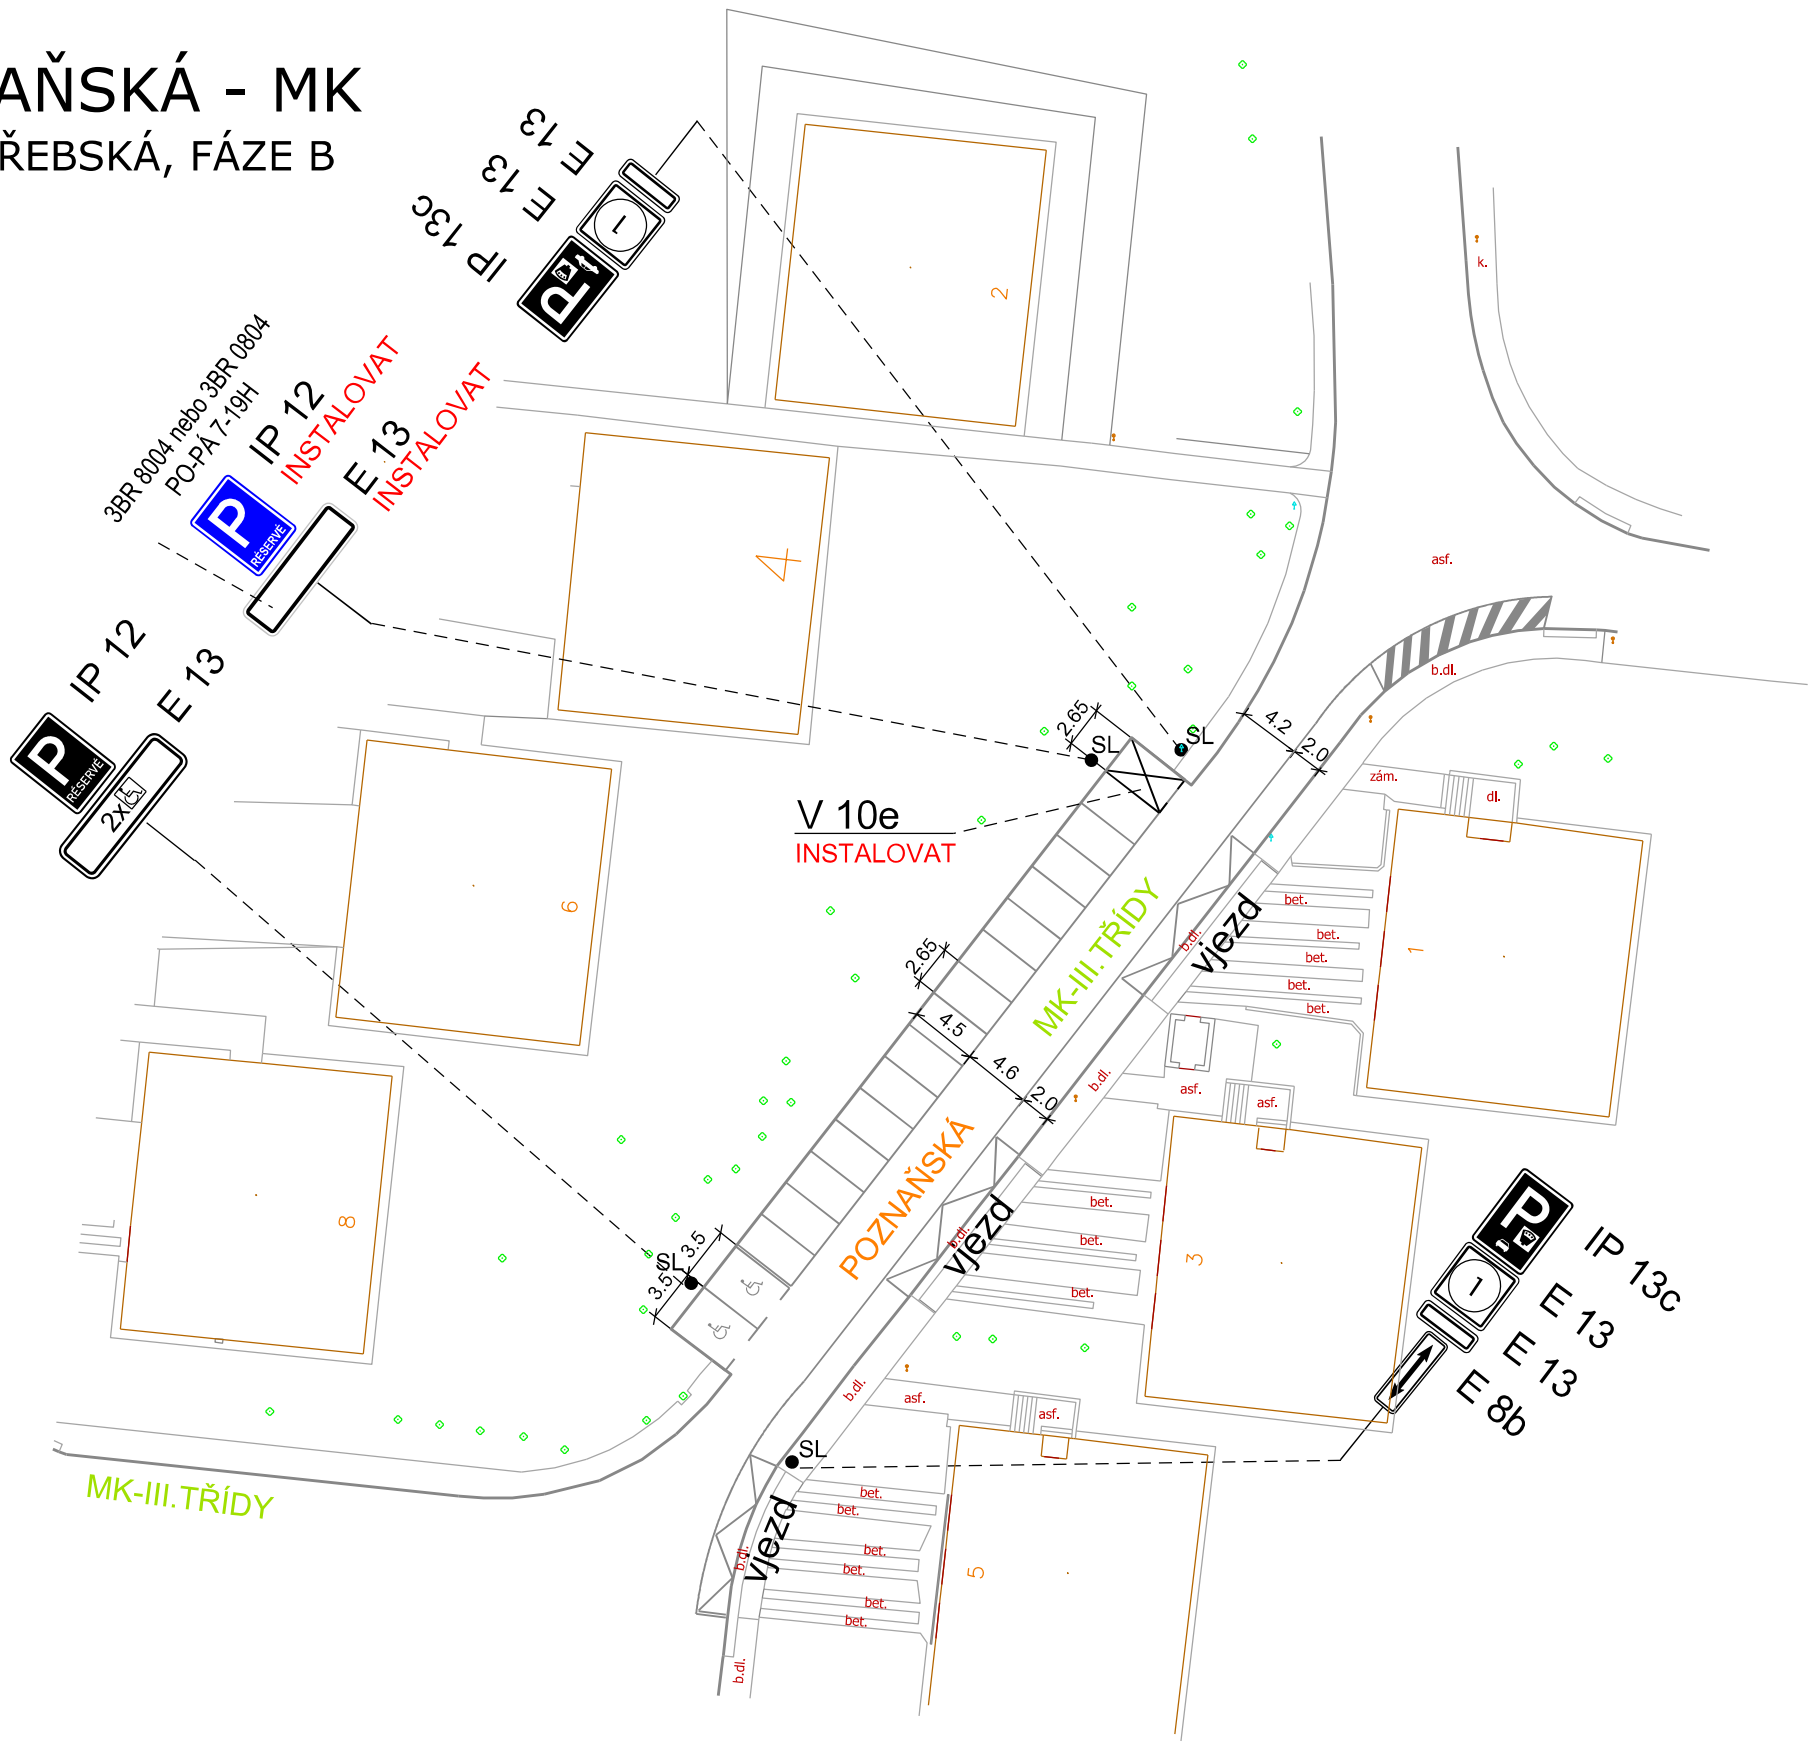
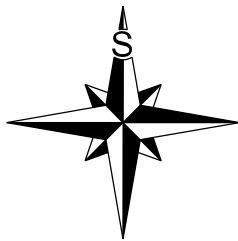


UL. POZNAŇSKÁ - MK
OPS 2-05 ZÁHŘEBSKÁ, FÁZE B



4. 8. 2026
Souhlasíme se ZUK



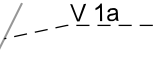
Brněnské komunikace
Brněnské komunikace a.s. IČ: 639 00 Brno | IČ: 507 33 098 | DIČ: CZ 607 33 098

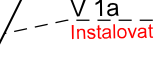
Spis. Zn. 0423921/2026

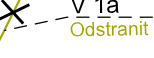
LEGENDA:

-  B 1

 B 1
Instalovat

 B 1
Odstranit
-  V 1a

 V 1a
Instalovat

 V 1a
Odstranit

- DOPRAVNÍ ZNAČENÍ STÁVAJÍCÍ
- DOPRAVNÍ ZNAČENÍ NAVRHOVANÉ
- DOPRAVNÍ ZNAČENÍ RUŠENÉ

ZÓNA C

V PRACOVNÍ DNY 17-6h
S OPRAVNĚNÍM
NEBO PO ZAPLACENÍ
CENY NA MÍSTĚ

OBLAST 2-05

1

VEDOUCÍ ÚDI	GENER. PROJEKTANT	VYPRACOVAL	KONTROLOVAL	 Brněnské komunikace ÚTVAR DOPRAVNÍHO INŽENÝRSTVÍ	
ING. M. PERNICA	M. ZEMAN, DIS.	M. ZEMAN, DIS.	ING. J. NEŠPOR		
OBJEDNATEL DOKUMENTACE: STATUTÁRNÍ MĚSTO BRNO				DATUM	SRPEN 2026
NÁZEV AKCE:				FORMÁT	
OPS 2-05, fáze B				STUPEŇ	
UL. POZNAŇSKÁ - MK				MĚŘÍTKO	1:500
				Č. ZAKÁZKY	0689-2026
NÁZEV VÝKRESU:				ČÍSLO PARÉ	ČÍSLO VÝKRESU
PŘECHODNÉ DOPRAVNÍ ZNAČENÍ					1 - VAR. 1