


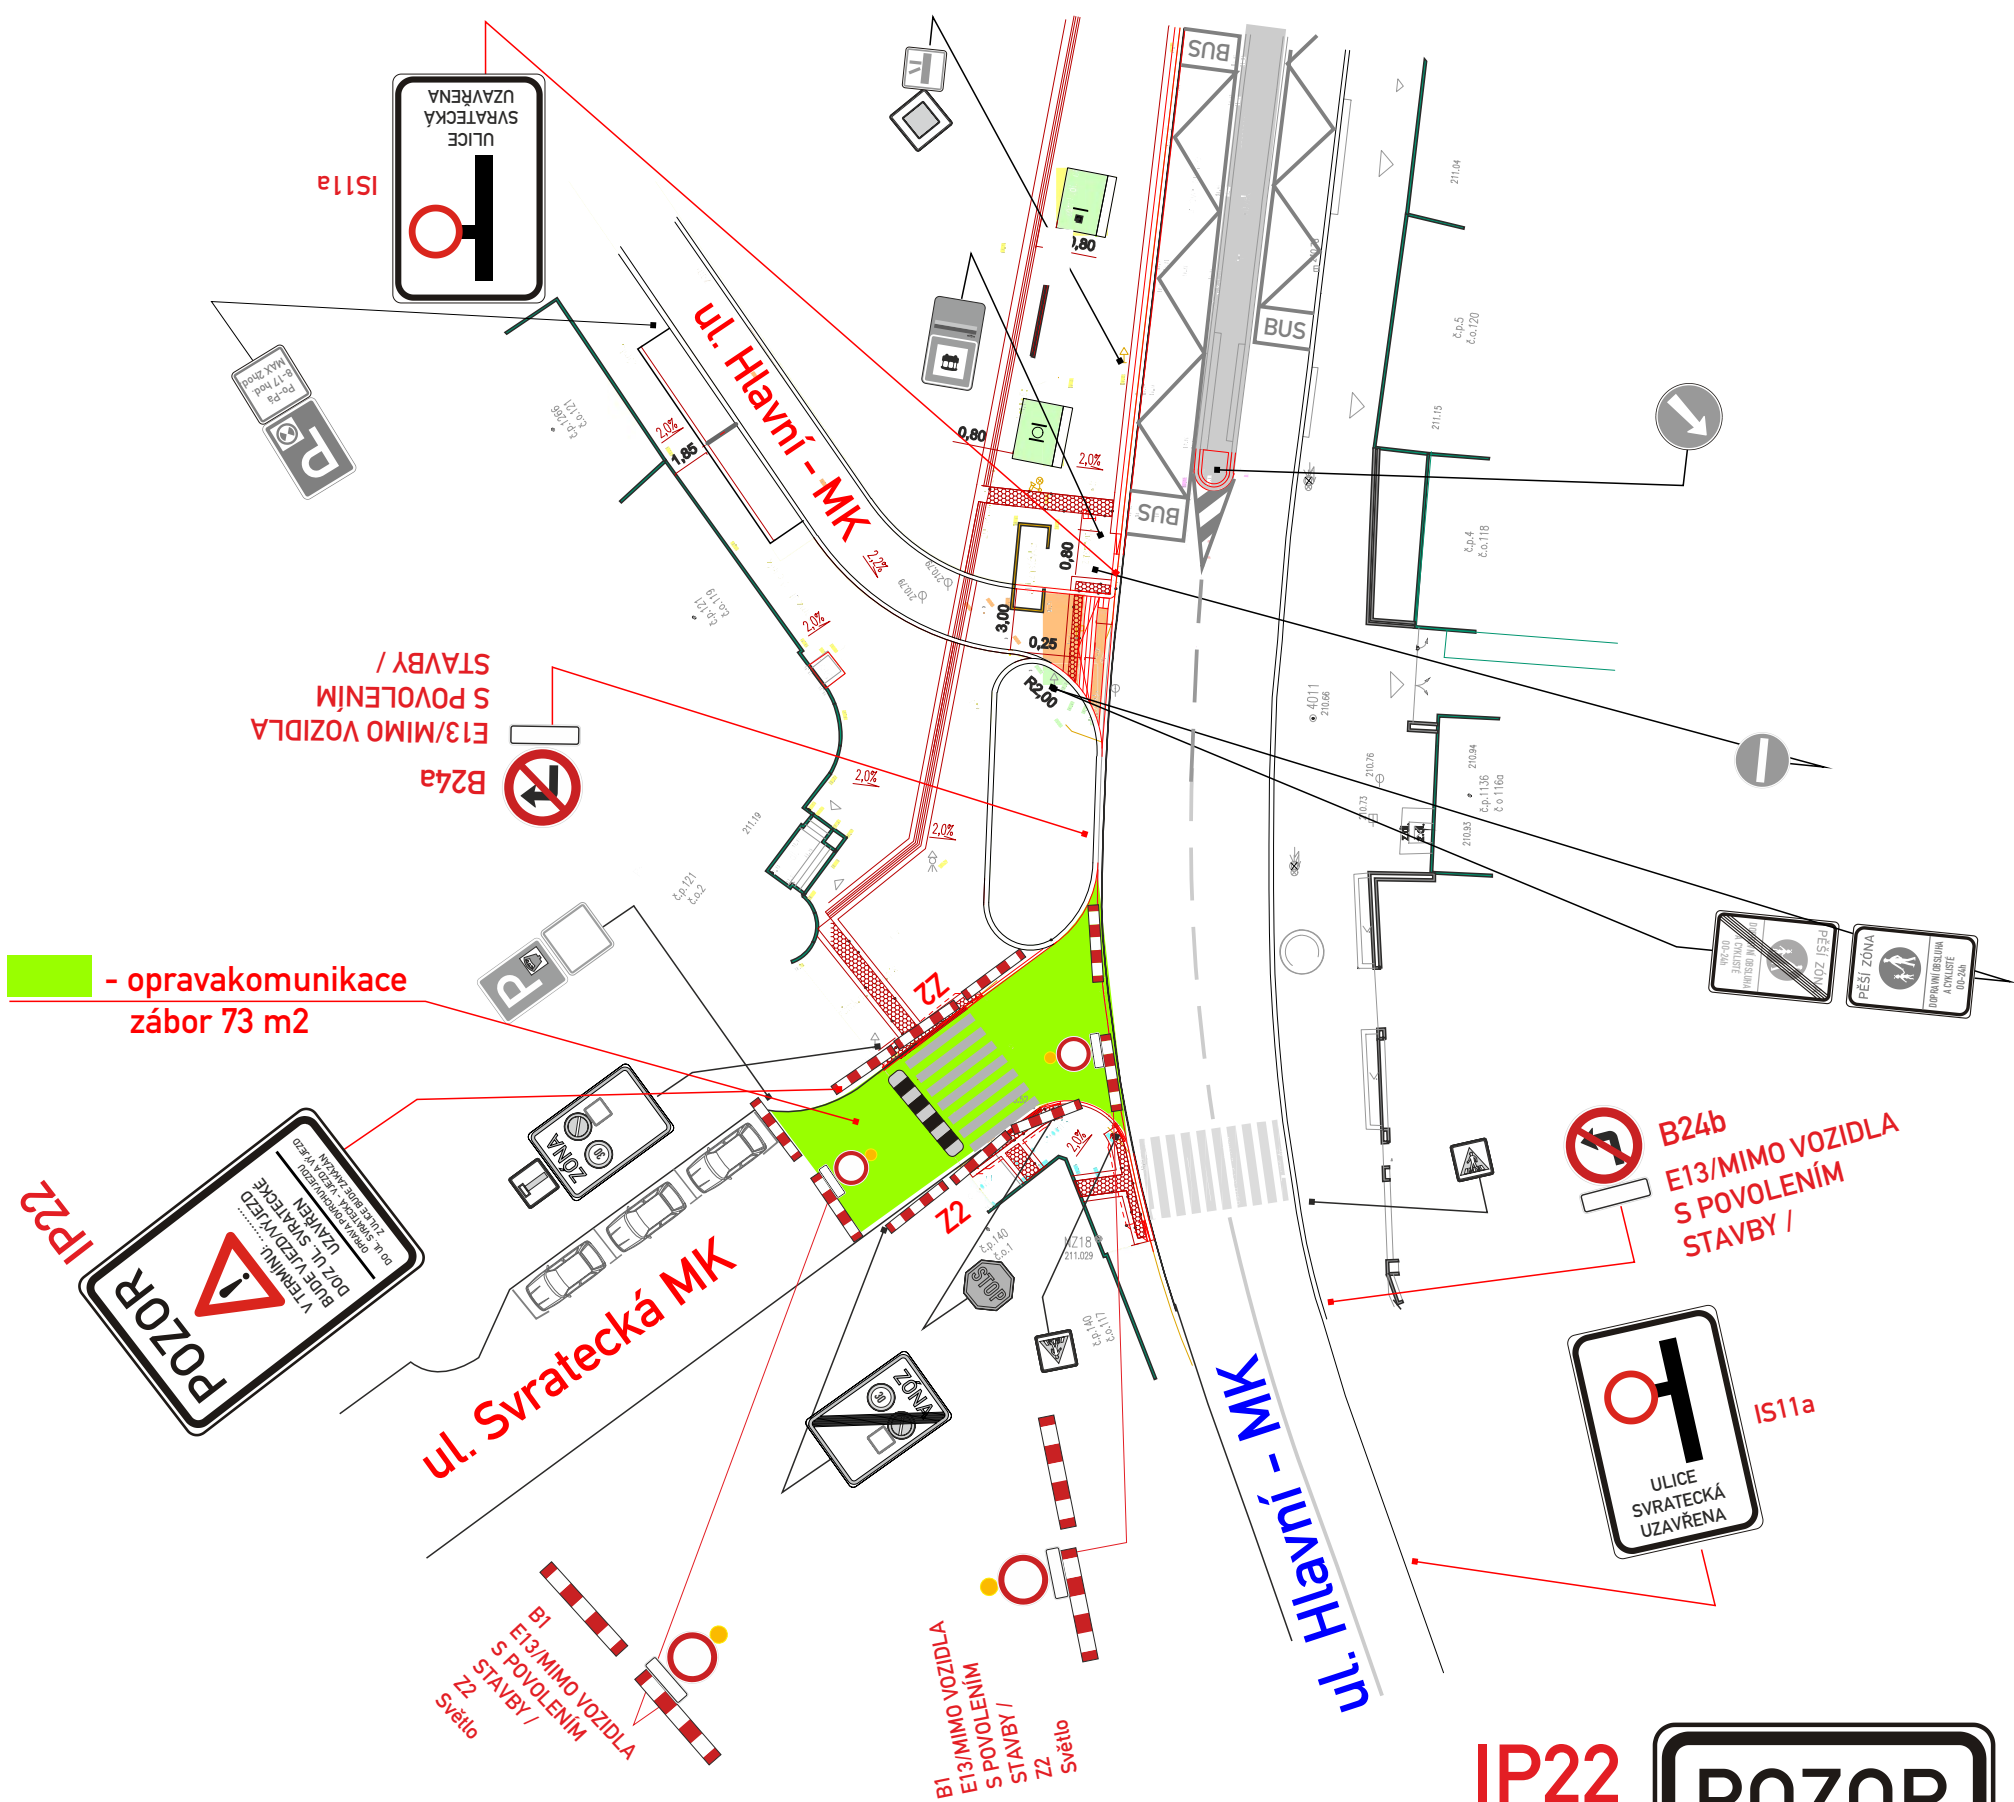

IP22 - osadit 7 dní předem
V případě nutnosti zásahu IZS
stavba průjezd umožní

- DZ budou osazeny dle TP 66 a tech. listů pro osazování přenosného DZ, přechodného VDZ dle TP 133,66



c.j. MMB/0491382/2026

Legenda ploch:
 zábor vozovky :

Legenda značení ve schématu /barva popisu :
 přenosné SDZ :
 stávající SDZ :
 stávající SDZ zakryt / zrušit :

VYPRACOVAL : Končelík Jiří ml.		
KONTRLOVAL : Ing. Končelík Jiří		
obsah schématu :	PŘECHODNÉ DOPRAVNÍ ZNAČENÍ Úplná uzavírka	
místo akce/název :	BRNO, ul. Svratecká Oprava povrchu	
kontakt :	SIGNEX, spol. s r.o., Holzova, 138, 627 00 Brno Tel.: 545 226 021-4, mistr: tel.: 602 58 23 25 Služba mimo pracovní dobu: tel.: 602 571 312 email: signex@signex.cz	
číslo objednávky / datum :	260664/2.9.26	
číslo schématu :	1	